SERBATOIO POGGIO MUSCELLO

SCHEMA IMPIANTO E VASCHE DI ACCUMULO

Sb=505 mq h=3,35 m ***V tot = 1691,75 mc***

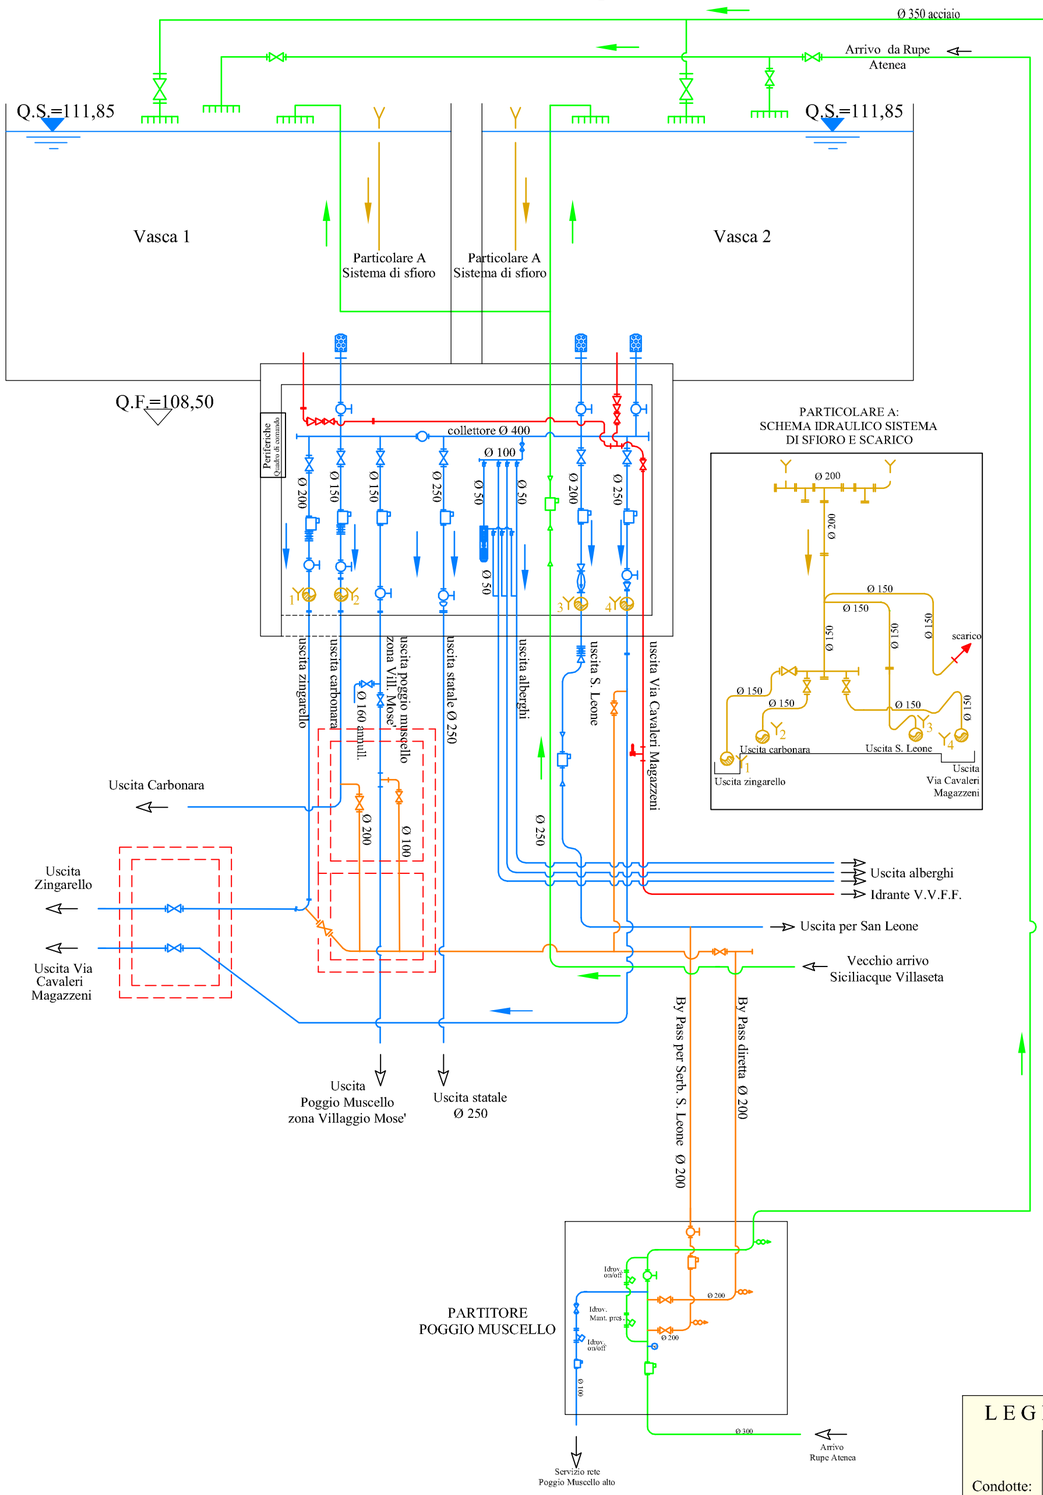

	Apparecchiature e pezzi speciali	Simbolo
1	Sfiato	
2	Sfiato Libero	
3	Riduzione flangiata	
4	Scarico	
5	Saracinesca a corpo piatto flangiato	
6	Saracinesca a sfera	
7	Valvola a fuso	
8	Valvola a farfalla	
9	Idrovalvola	
10	Idrovalvola mantenimento pressione a monte	
11	Misuratore di portata elettromagnetico	
12	Misuratore di portata tipo Woltman	
13	Succhieruola di presa	
14	Sfioro	
15	Impianto di clorazione	
16	Misuratore di livello	
17	Misuratore di pressione	
18	Giunto di smontaggio	

* per le apparecchiature motorizzate si riportano i pedici ⊥ es.

LEGENDA

Condotte:
- Arrivo
- Uscita
- Sfioro
- Scarico
- By-pass
- Sollevamento
- Impianto di clorazione

Quote (m.s.m.):
- Q.F. = Quota fondo vasca
- Q.S. = Quota Sfioro

REGIONE SICILIANA

CONSORZIO AMBITO TERRITORIALE OTTIMALE IDRICO DI AGRIGENTO

GESTORE DEL SISTEMA IDRICO INTEGRATO AMBITO TERRITORIALE OTTIMALE DI AGRIGENTO

L'AMMINISTRATORE DELEGATO

.....

PROGETTO ESECUTIVO

Opere di ristrutturazione ed automazione per ottimizzazione rete idrica Comune di Agrigento

ALLEGATO N°

10.1.1

TITOLO ELABORATO

Aree servite Serbatoi Poggio Muscello - Cozzo Mosè

Rete esistente

Camera di manovra esistente serbatoio Poggio Muscello

Nome file: 10.1.1 Camera di manovra esist. serb. P. Muscello.dwg **Scala:**

Visti ed approvazioni:

CUP:

SERVIZI INGEGNERIA delta Ingegneria

Delta Ingegneria s.r.l.

I DIRETTORI TECNICI:

Ing. Maurizio Carlino

Ing. Nicola D'Alessandro

Sez. A N. A 628 Ordine degli Ingegneri della Provincia di Agrigento Dott. Ing. Maurizio Carlino

Sez. A N. A 995 Ordine degli Ingegneri della Provincia di Agrigento Dott. Ing. Nicola D'Alessandro

Arch. Carmelo Carlino
Ing. Domenico D'Alessandro
Ing. Alfonso Collura
Ing. Gerlando Vaccaro
Geol. Massimo Carlino
Ing. Alessandro Dinolfo
Ing. Sonia Vitellaro

REV.	DESCRIZIONE	DATA	VERIFICATO	CONTROLLATO	APPROVATO
B					
A					