
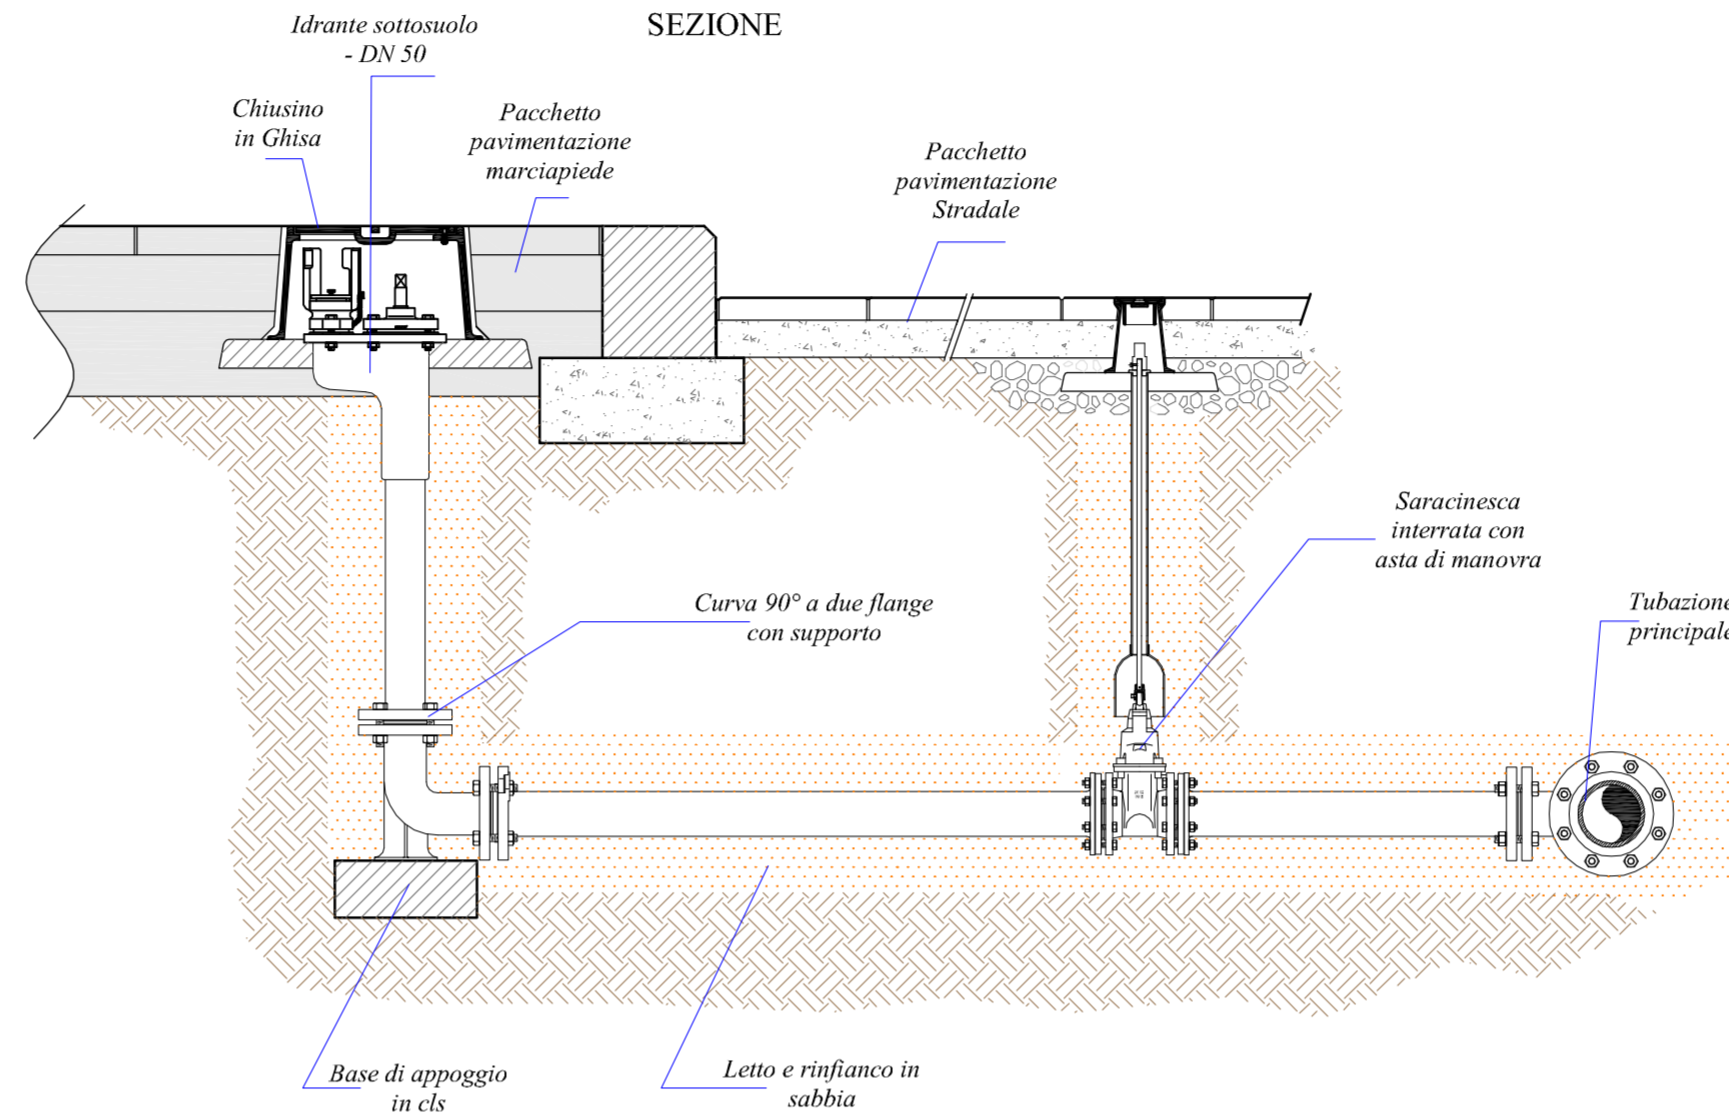


SCHEMA DI MONTAGGIO IDRANTI
ANTINCENDIO
SOPRASSUOLO - SOTTOSUOLO



IDRANTE DI SOTTOSUOLO

PIANTA

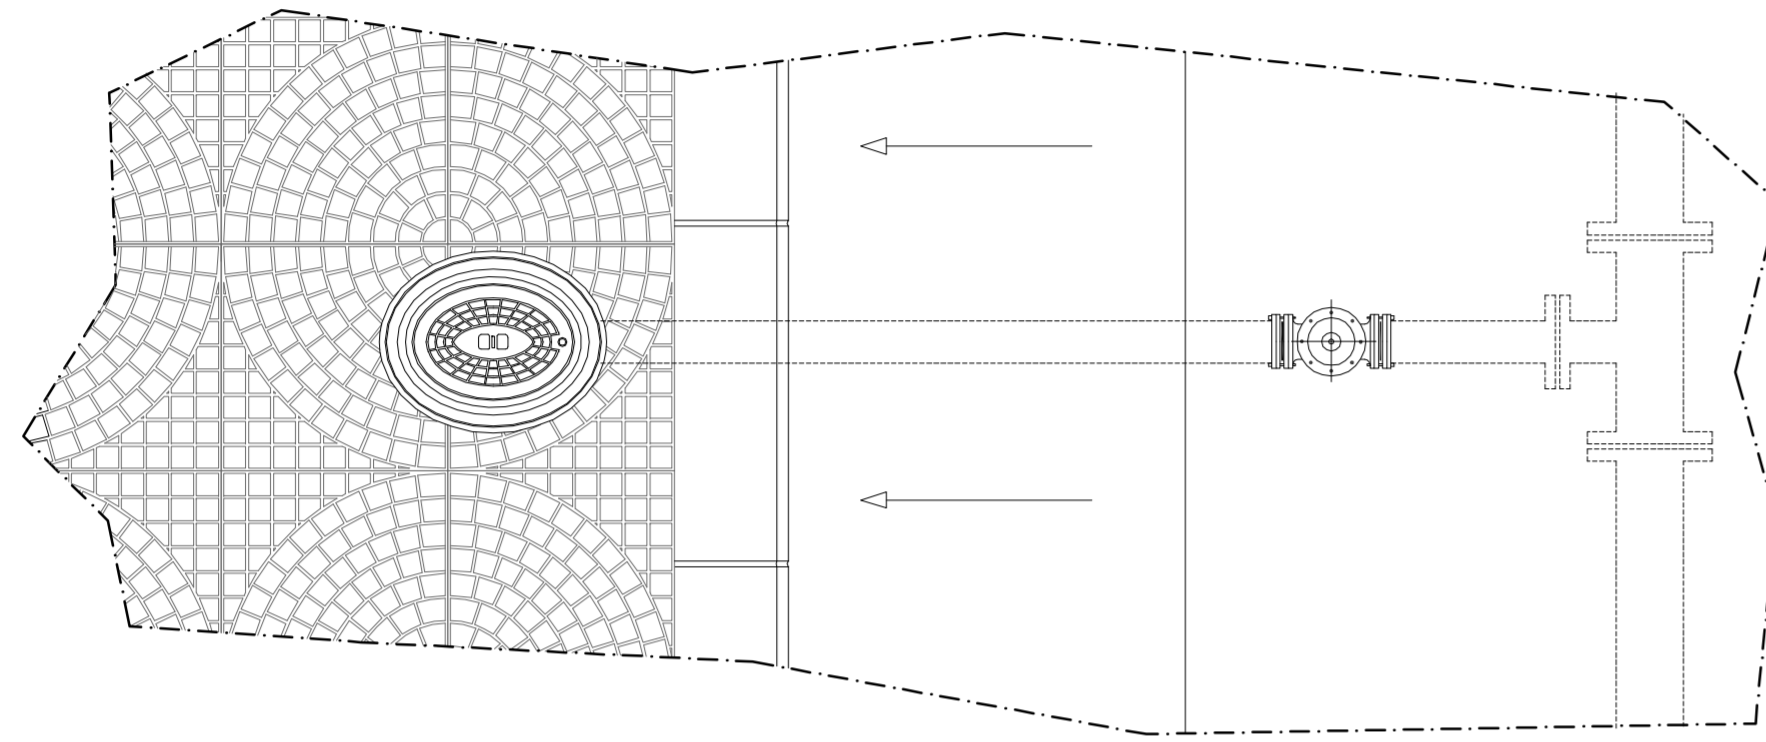

IDRANTE DI SOPRASSUOLO

PIANTA

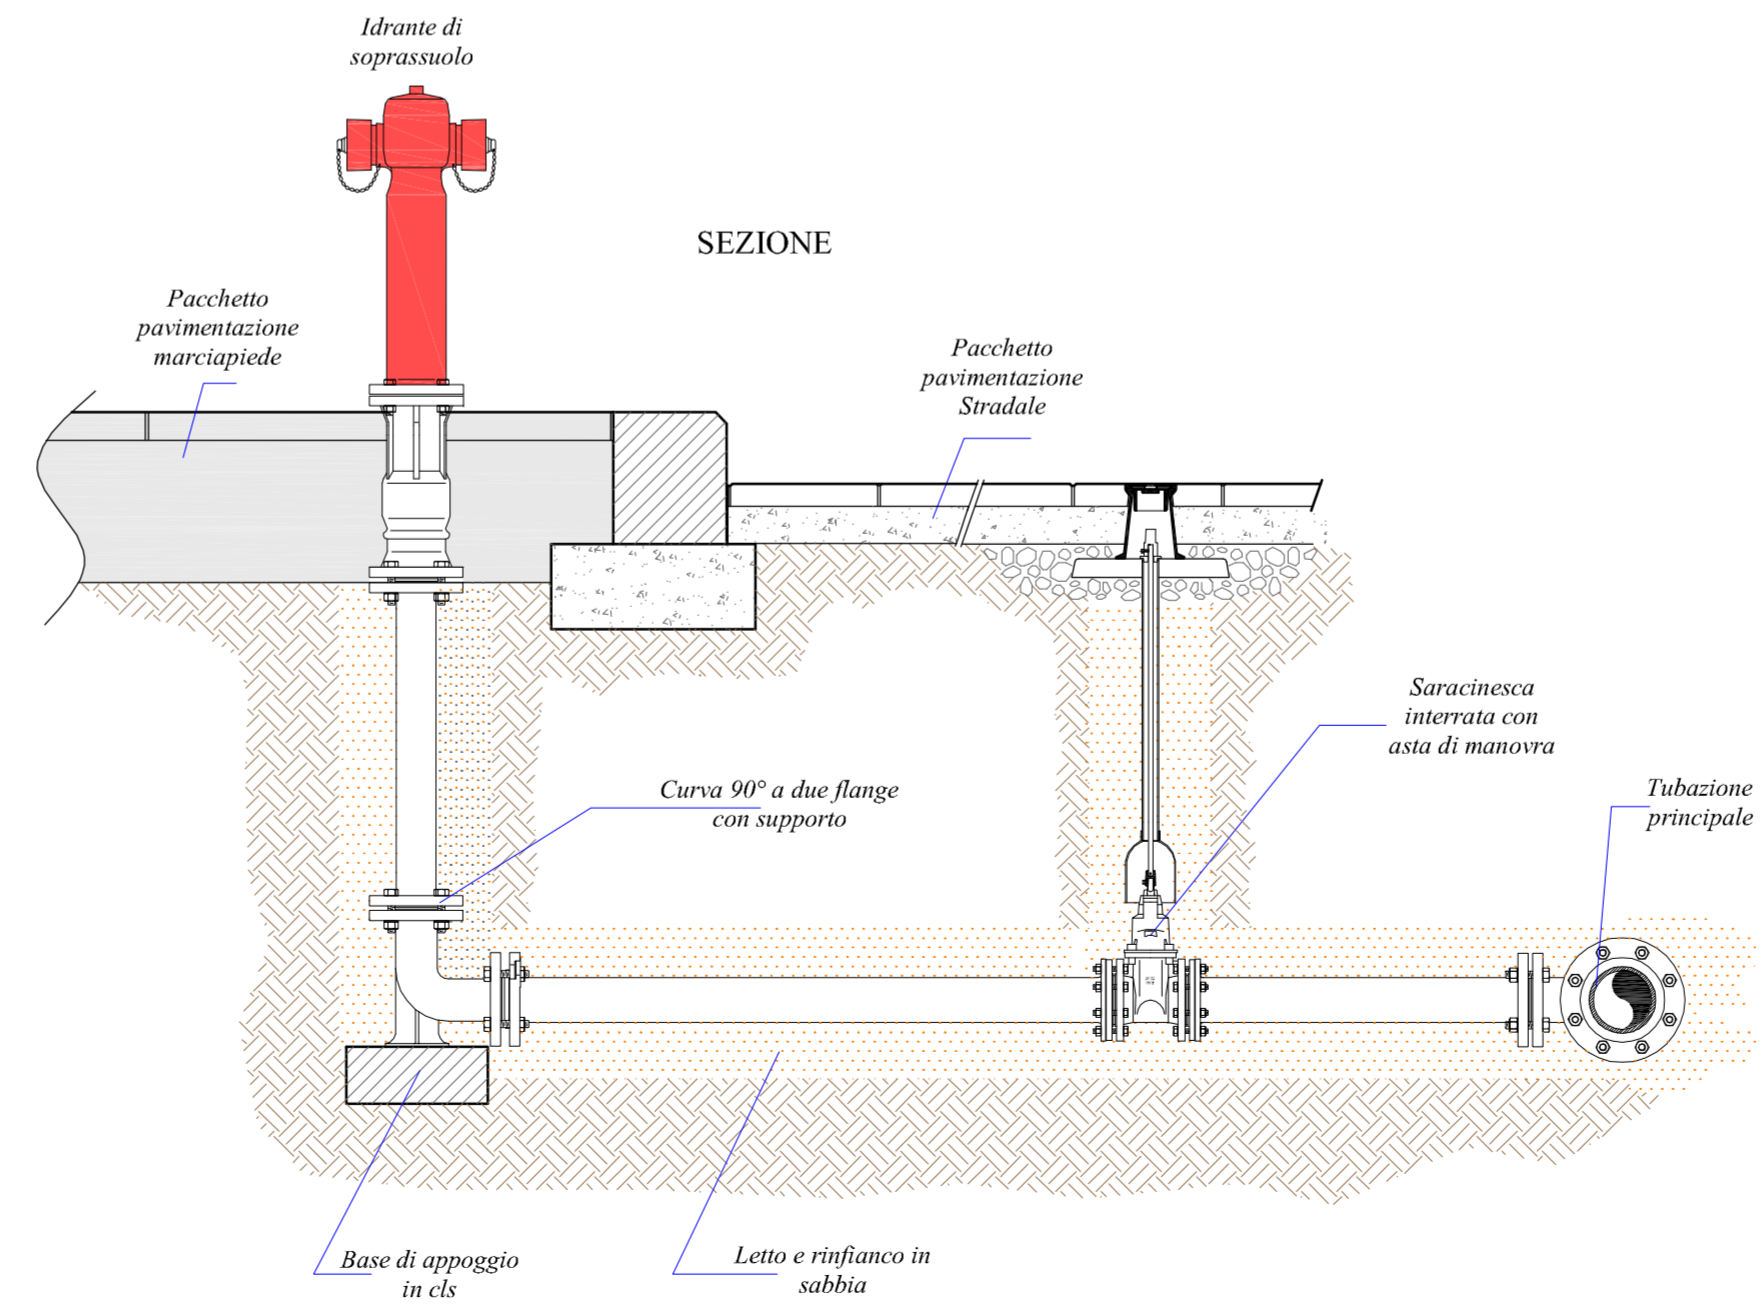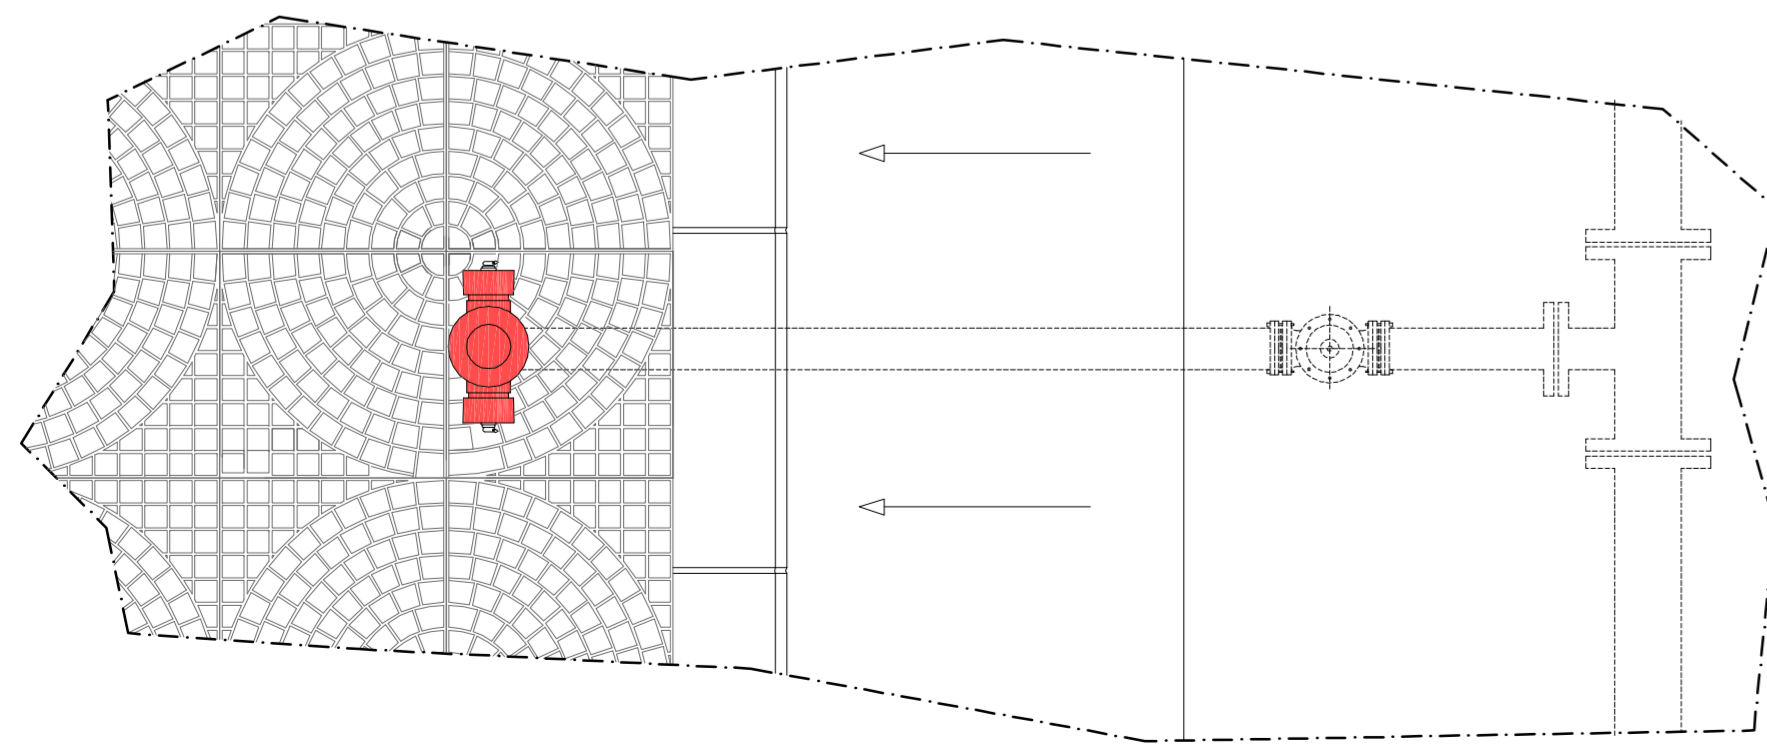

REGIONE SICILIANA
CONSORZIO AMBITO TERRITORIALE OTTIMALE IDRICO
DI AGRIGENTO



GESTORE DEL SISTEMA IDRICO
INTEGRATO AMBITO TERRITORIALE
OTTIMALE DI AGRIGENTO

L'AMMINISTRATORE DELEGATO

PROGETTO ESECUTIVO

Opere di ristrutturazione ed automazione per ottimizzazione
rete idrica Comune di Agrigento

ALLEGATO N°

17.11

TITOLO ELABORATO

Particolari costruttivi
Tipologie di montaggio idranti antincendio

Nome file: 17.11 Tipologie montaggio idranti.dwg

Scala:


Visti ed approvazioni:

CUP:



Delta Ingegneria s.r.l.

I DIRETTORI TECNICI:
Ing. Maurizio Carlino
Ing. Nicola D'Alessandro

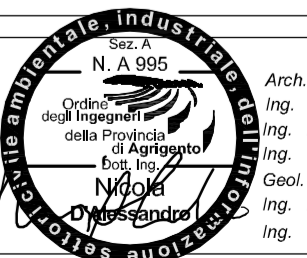

Arch. Carmelo Carino
Ing. Domenico D'Alessandro
Ing. Alfonso Colura
Ing. Gerlando Vaccaro
Geol. Massimo Carino
Ing. Alessandro Dinolfo
Ing. Sonia Vitellaro

REV.	DESCRIZIONE	DATA	VERIFICATO	CONTROLLATO	APPROVATO
B					
A					