
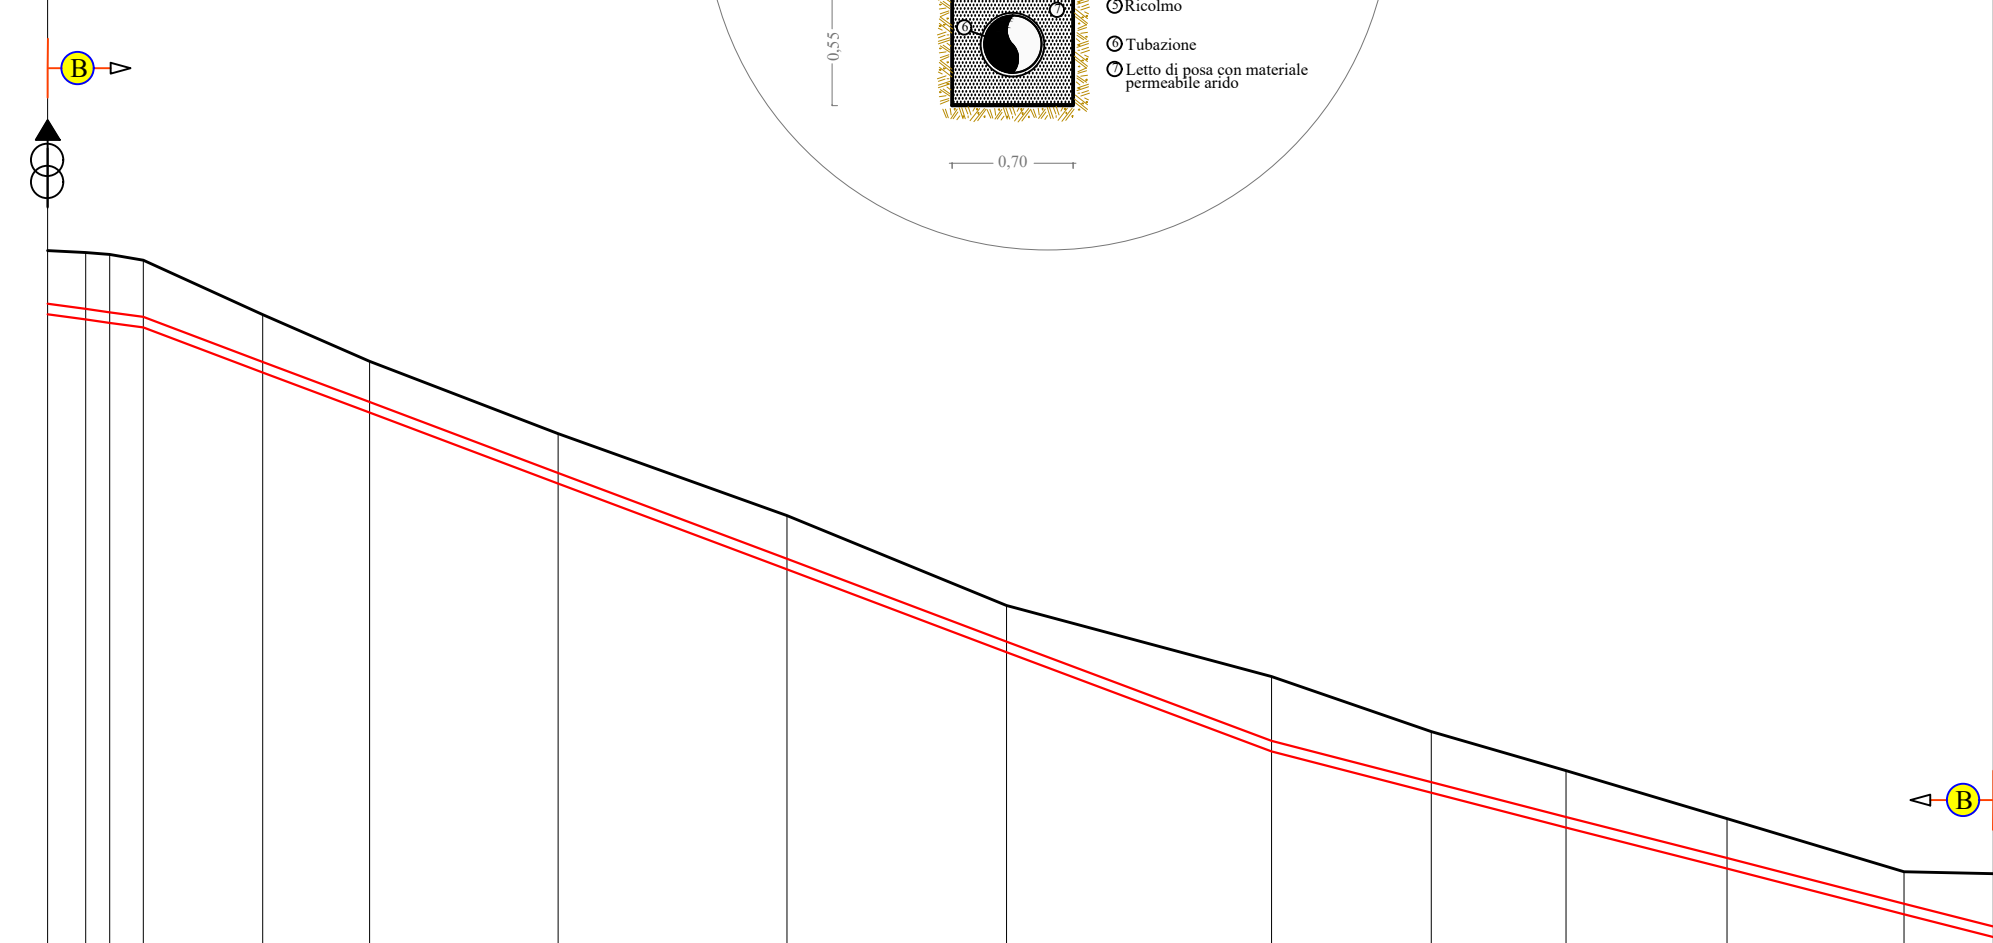


DIAMETRO E TIPOLOGIA	DN 160 PEad PN16	
VIA	Via San Vito	Via Cicerone

TIPOLOGIA PAVIMENTAZIONE: Conglomerato bituminoso

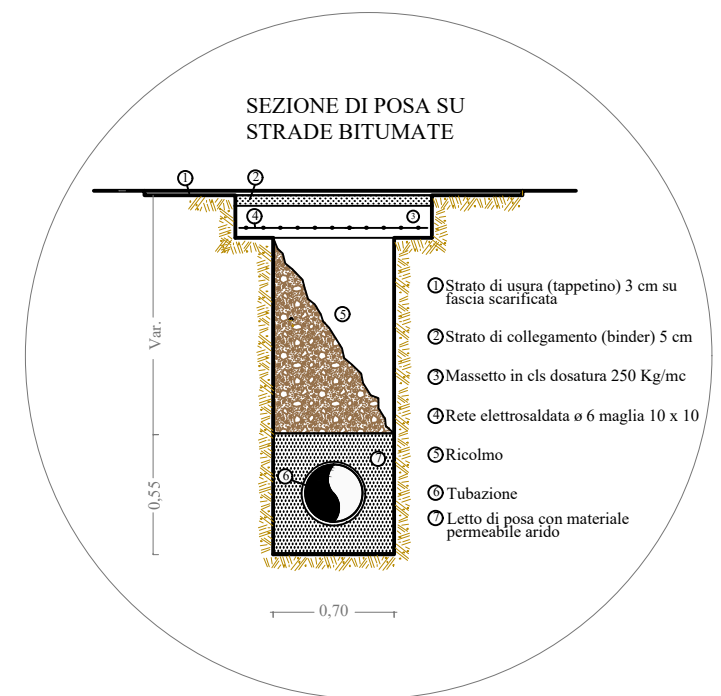


TRATTO DA NODO 2a A NODO 12

Legenda	
	Terreno
	Condotta
	Tratto su Conglomerato Bituminoso
	Scarico
	Sfiato

SCALA QUOTE 1:200
SCALA DISTANZE 1:1000

PICCHETTO	1	2	3	4	5	6	7	8	9	10	11	12	13	14	15
QUOTE TERRENO (m.s.l.m.)	-266.57	-266.52	-266.47	-266.32	-264.88	-263.64	-261.73	-259.56	-257.18	-255.30	-253.85	-252.81	-251.54	-250.14	-250.09
Q. ASSE CONDOTTA (m.s.l.m.)	-265.17	-265.03	-264.94	-264.82	-263.63	-262.57	-260.69	-258.42	-256.23	-253.60	-252.51	-251.59	-250.50	-249.29	-248.69
Q.FONDO SCAVO (m.s.l.m.)	-264.89	-264.75	-264.66	-264.54	-263.35	-262.29	-260.41	-258.14	-255.95	-253.32	-252.23	-251.31	-250.22	-249.01	-248.41
PROFOND.TOT.SCAVO (m.)	1.68	1.77	1.81	1.78	1.53	1.36	1.32	1.43	1.23	1.98	1.62	1.50	1.32	1.13	1.68
DISTANZA PARZIALE (m)	5.04	3.16	4.45	15.80	14.11	24.93	30.29	29.03	35.07	21.11	17.84	21.27	23.41	11.80	
DISTANZA PROGRESSIVA (m)	0.00	5.04	8.20	12.65	28.45	42.56	67.49	97.78	126.81	161.88	182.99	200.83	222.10	245.51	257.31
ETTOMETRICHE	0 1 2														

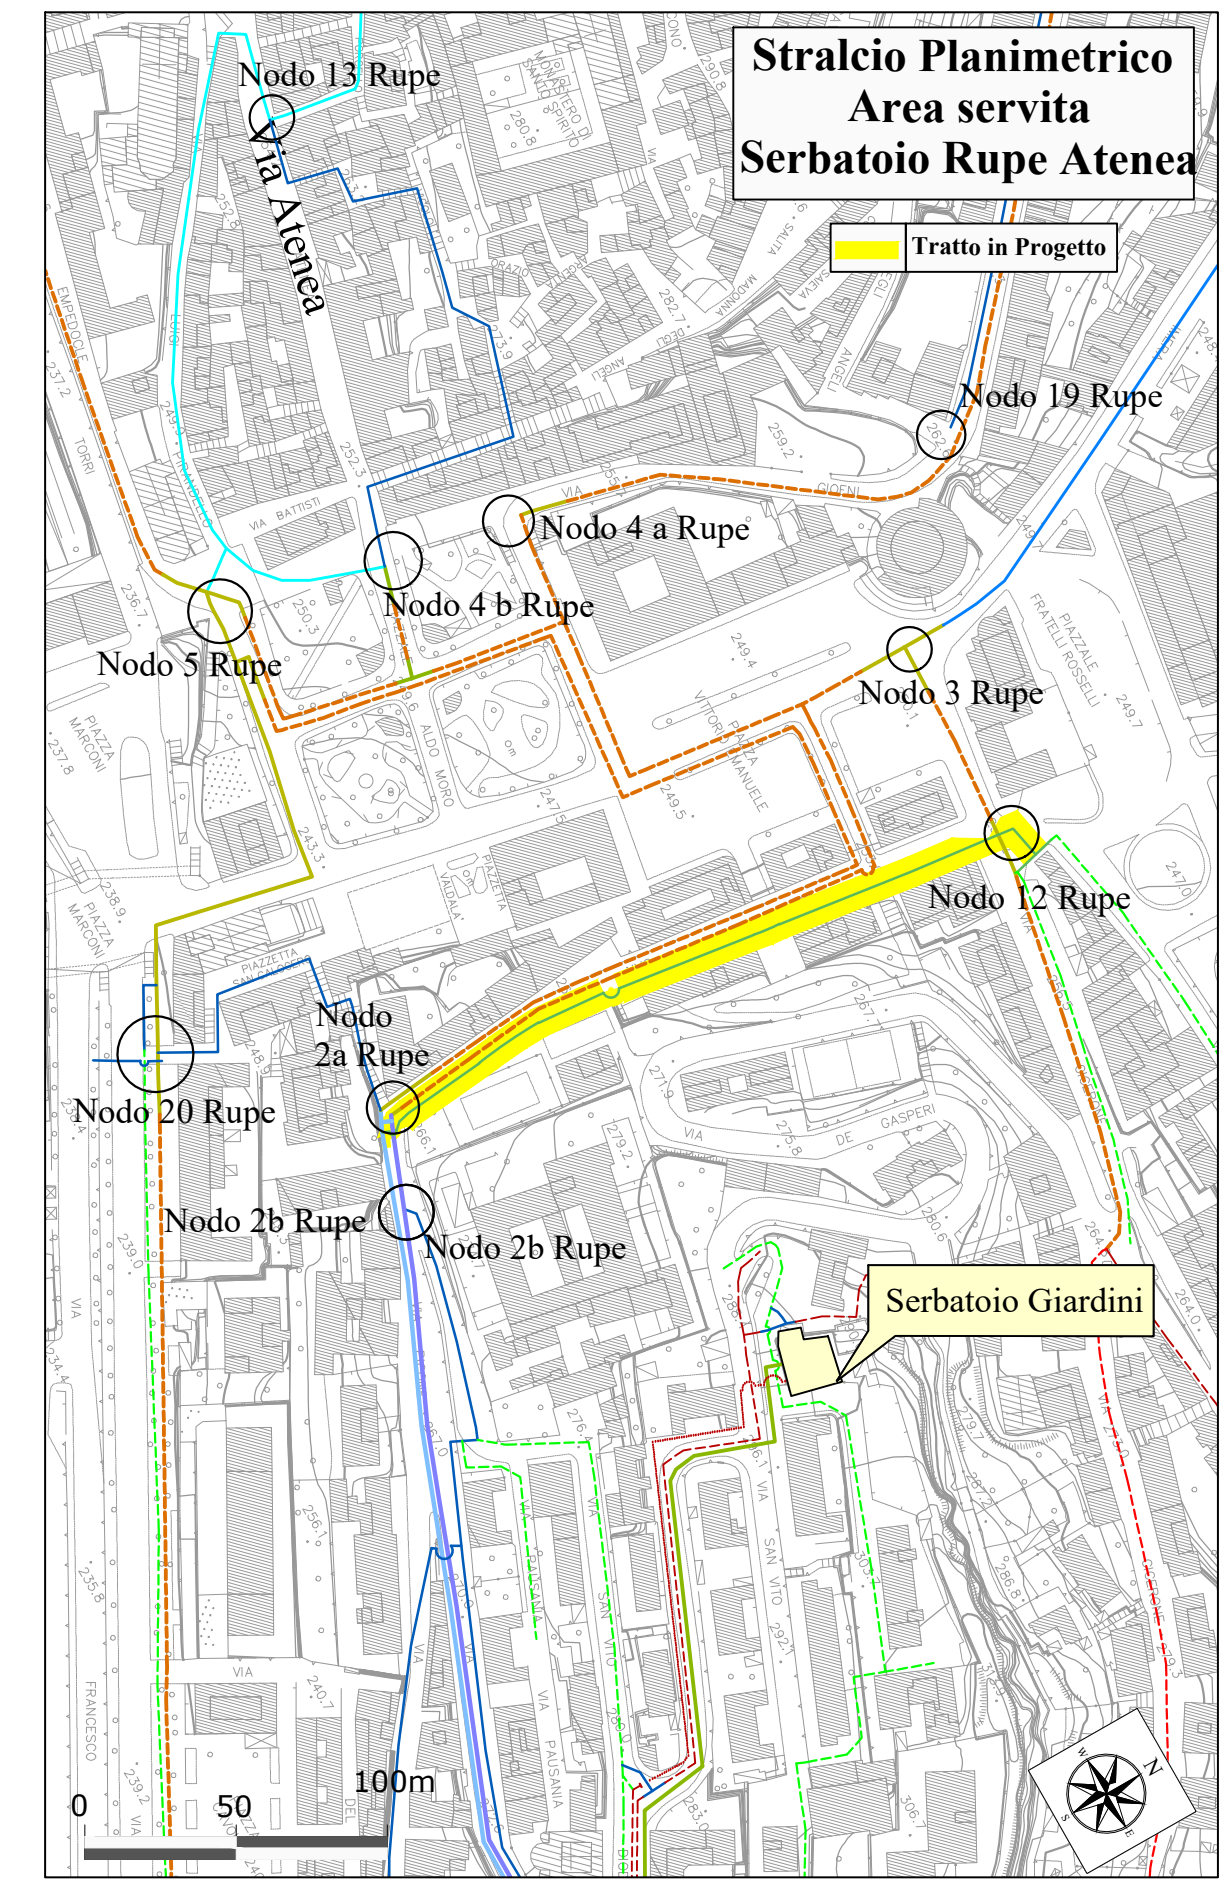

REGIONE SICILIANA

CONSORZIO AMBITO TERRITORIALE OTTIMALE IDRICO DI AGRIGENTO



Subentro a Girgenti Acque SpA

GESTORE DEL SISTEMA IDRICO INTEGRATO AMBITO TERRITORIALE OTTIMALE DI AGRIGENTO

L'AMMINISTRATORE DELEGATO

PROGETTO ESECUTIVO - PRIMO STRALCIO

Opere di ristrutturazione ed automazione per ottimizzazione rete idrica Comune di Agrigento

ALLEGATO N°	TITOLO ELABORATO
13.2.6.3	Aree servite serbatoio Rupe Atenea Interventi riorganizzazione rete Profili esecutivi Tratto nodo n°2a - nodo n°12 DN 160
	Nome file: 13.2.6.3 Profilo esecutivo Tratto nodo n°2a - nodo n°12 DN 160.dwg Scala: Varia

Visti ed approvazioni:

CUP: C43H11000140004

Delta Ingegneria s.r.l.

I DIRETTORI TECNICI:
Ing. Maurizio Carlino
Ing. Nicola D'Alessandro

Arch. Carmelo Carlino
Ing. Domenico D'Alessandro
Ing. Alfonso Collura
Ing. Desiderio Carlino
Geol. Massimo Carlino
Ing. Manuela Carlino
Ing. Martina Carlino

REV.	DESCRIZIONE	DATA	VERIFICATO	CONTROLLATO	APPROVATO