
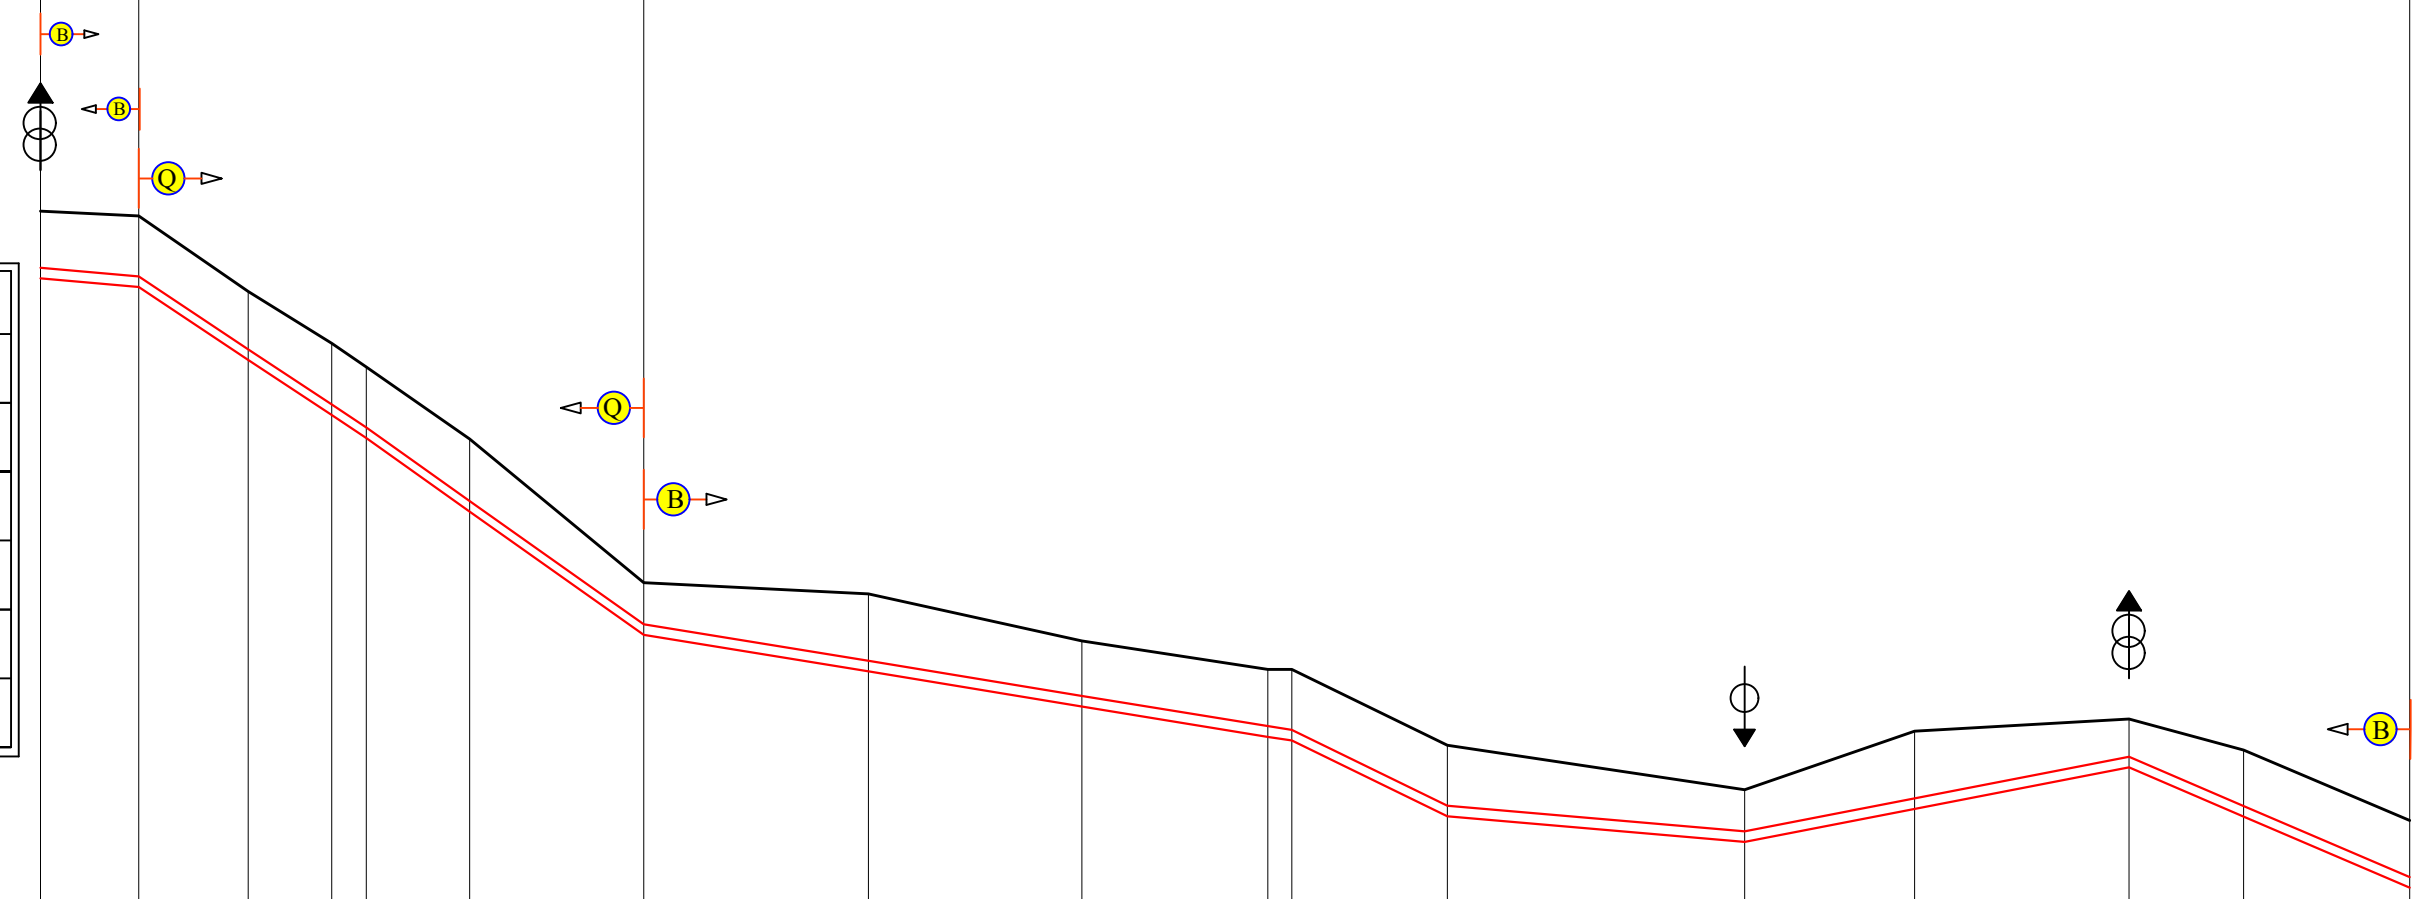


DIAMETRO E TIPOLOGIA	DN 160 PEad PN10	
VIA	Via Erodoto	Via Picone

TIPOLOGIA PAVIMENTAZIONE: Conglomerato bituminoso | CLS con spolvero di quarzo | Conglomerato bituminoso


TRATTO DA NODO 11 A NODO 2b

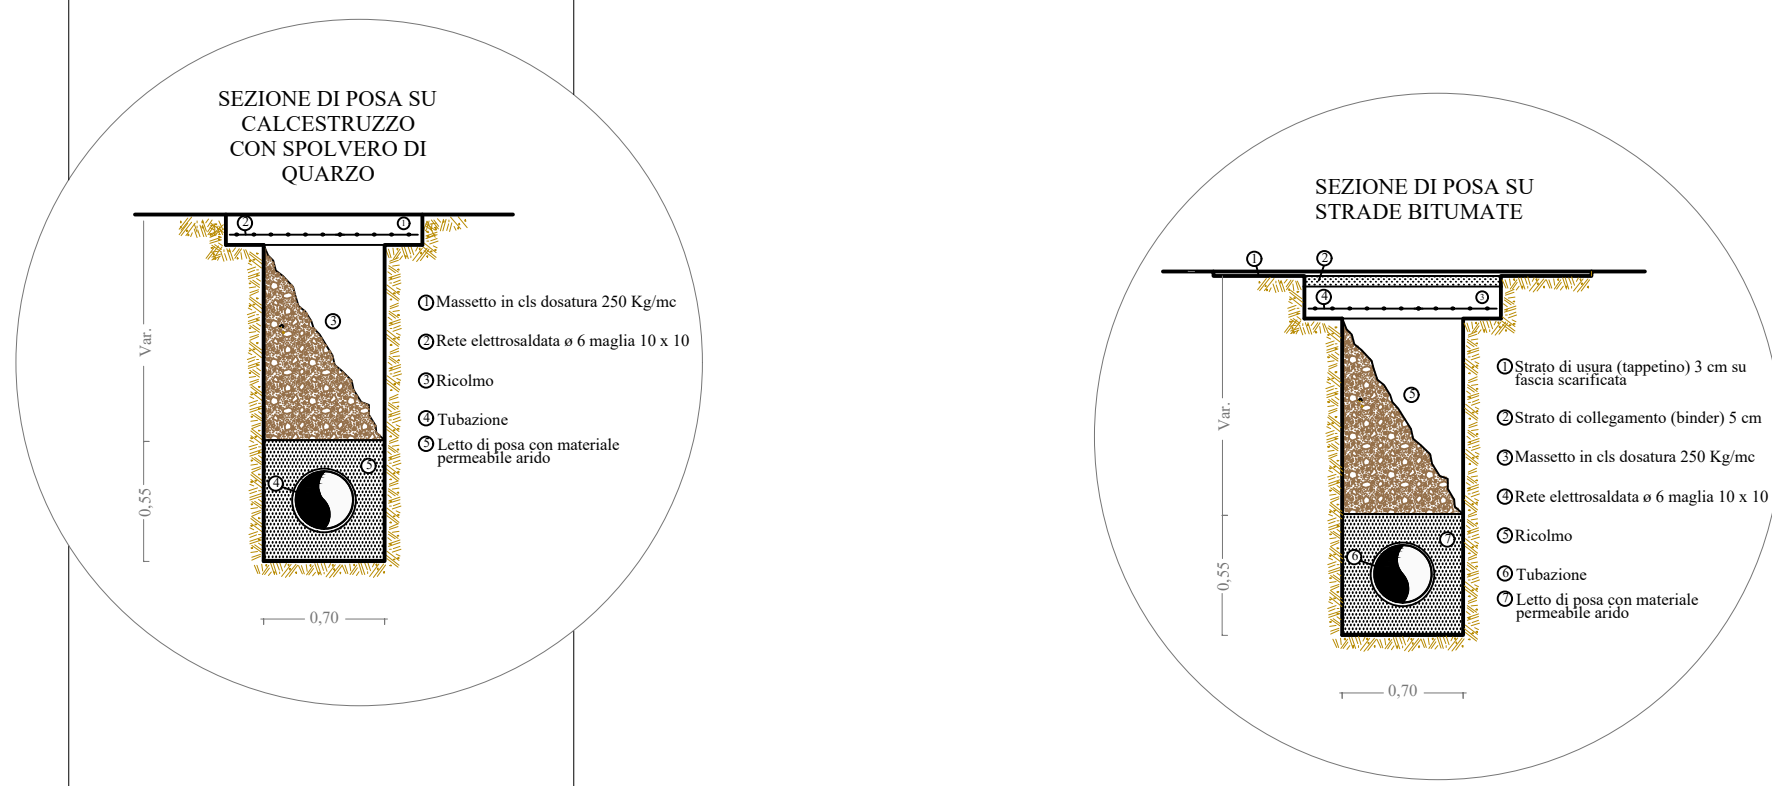

Legenda	
	Terreno
	Condotta
	Tratto su Conglomerato Bituminoso
	Tratto su CLS con spolvero di quarzo
	Scarico
	Sfiato

SCALA QUOTE 1:200
SCALA DISTANZE 1:1000

PICCHETTO	1	2	3	4	5	6	7	8	9	10	12	13	14	15	16	17	
QUOTE TERRENO (m.s.l.m.)	-282.13	-282.00	-280.00	-278.63	-278.00	-276.10	-272.30	-272.00	-270.76	-270.00	-268.00	-266.82	-266.37	-266.69	-267.87	-266.01	
Q. ASSE CONDOTTA (m.s.l.m.)	-280.63	-280.40	-278.47	-277.01	-276.40	-274.46	-271.20	-270.23	-269.30	-268.50	-266.40	-265.72	-266.59	-267.69	-266.39	-264.51	
Q.FONDO SCAVO (m.s.l.m.)	-280.35	-280.12	-278.19	-276.73	-276.12	-274.18	-270.92	-269.95	-269.02	-268.22	-266.12	-265.44	-266.31	-267.41	-266.11	-264.23	
PROFOND.TOT.SCAVO (m.)	1.78	1.88	1.81	1.90	1.88	1.92	1.38	2.05	1.74	1.78	1.88	1.38	2.06	1.28	1.76	1.78	
DISTANZA PARZIALE (m)	13.00	14.50	11.02	4.38	13.69	23.01	29.74	28.23	24.59	3.15	20.61	39.30	22.48	28.38	15.13	22.00	
DISTANZA PROGRESSIVA (m)	0.00	13.00	27.50	38.52	43.10	56.79	79.80	109.54	137.77	162.36	165.51	186.12	225.42	247.90	276.28	291.41	313.41
ETTOMETRICHE	0 1 2 3																

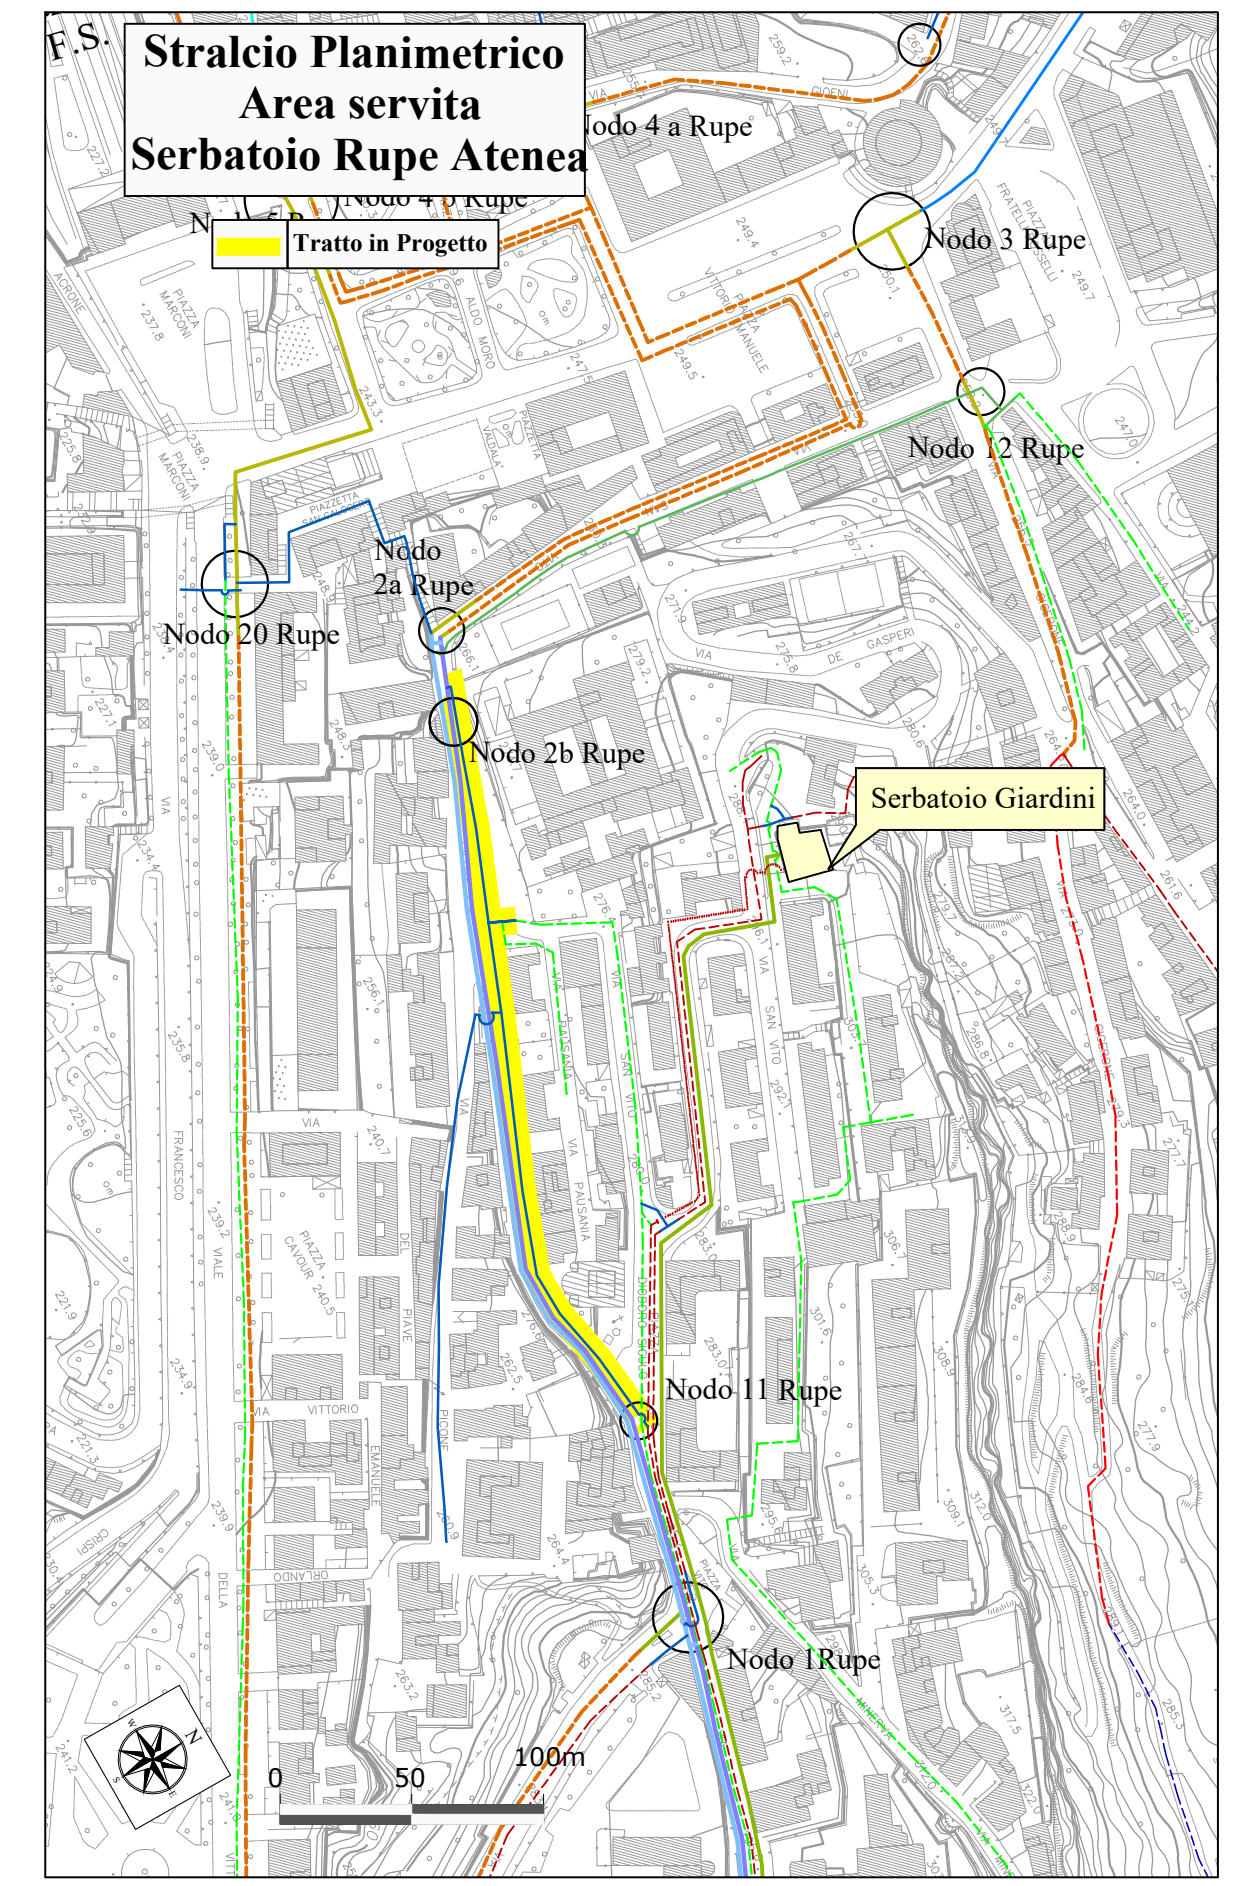

REGIONE SICILIANA
CONSORZIO AMBITO TERRITORIALE OTTIMALE IDRICO
DI AGRIGENTO



GESTORE DEL SISTEMA IDRICO
INTEGRATO AMBITO TERRITORIALE
OTTIMALE DI AGRIGENTO

Subentro a Girgenti Acque SpA

L'AMMINISTRATORE DELEGATO

PROGETTO ESECUTIVO - PRIMO STRALCIO

Opere di ristrutturazione ed automazione per ottimizzazione
rete idrica Comune di Agrigento

ALLEGATO N°	TITOLO ELABORATO
13.2.6.4	Aree servite serbatoio Rupe Atenea Interventi riorganizzazioni rete Profili esecutivi Tratto nodo n°11 - nodo n°2b DN 160
	Nome file: 13.2.6.4 Profilo esecutivo Tratto nodo n°11 - nodo n°2b DN 160.dwg Scala: Varia

Visti ed approvazioni:

CUP: C43H11000140004



Delta Ingegneria s.r.l.
I DIRETTORI TECNICI:
Ing. Maurizio Carlino
Ing. Nicola D'Alessandro



REV.	DESCRIZIONE	DATA	VERIFICATO	CONTROLLATO	APPROVATO