

REGIONE SICILIANA

CONSORZIO AMBITO TERRITORIALE OTTIMALE IDRICO DI AGRIGENTO



GESTORE DEL SISTEMA IDRICO INTEGRATO AMBITO TERRITORIALE OTTIMALE DI AGRIGENTO

L'AMMINISTRATORE DELEGATO

Subentro a Girgenti Acque SpA

.....

PROGETTO ESECUTIVO - PRIMO STRALCIO

Opere di ristrutturazione ed automazione per ottimizzazione
rete idrica Comune di Agrigento

ALLEGATO N°

14.2.4

TITOLO ELABORATO

Aree servite serbatoio Itria
Interventi riorganizzazione rete
Particolari costruttivi nodi

Nome file: 14.2.4 Particolari costruttivi nodi.pdf

Scala: Scala 1 : 200

Visti ed approvazioni:

CUP: C43H11000140004

SERVIZI
INGEGNERIA
delta
ingegneria

Delta Ingegneria s.r.l.



I DIRETTORI TECNICI:
Ing. Maurizio Carlino
Ing. Nicola D'Alessandro



Arch. Carmelo Carlino
Ing. Domenico D'Alessandro
Ing. Alfonso Collura
Ing. Desiderio Carlino
Geol. Massimo Carlino
Ing. Manuela Carlino
Ing. Martina Carlino



REV.	DESCRIZIONE	DATA	VERIFICATO	CONTROLLATO	APPROVATO

Area servita dal Serbatoio Itria
NODO 2 - Scala 1 : 200

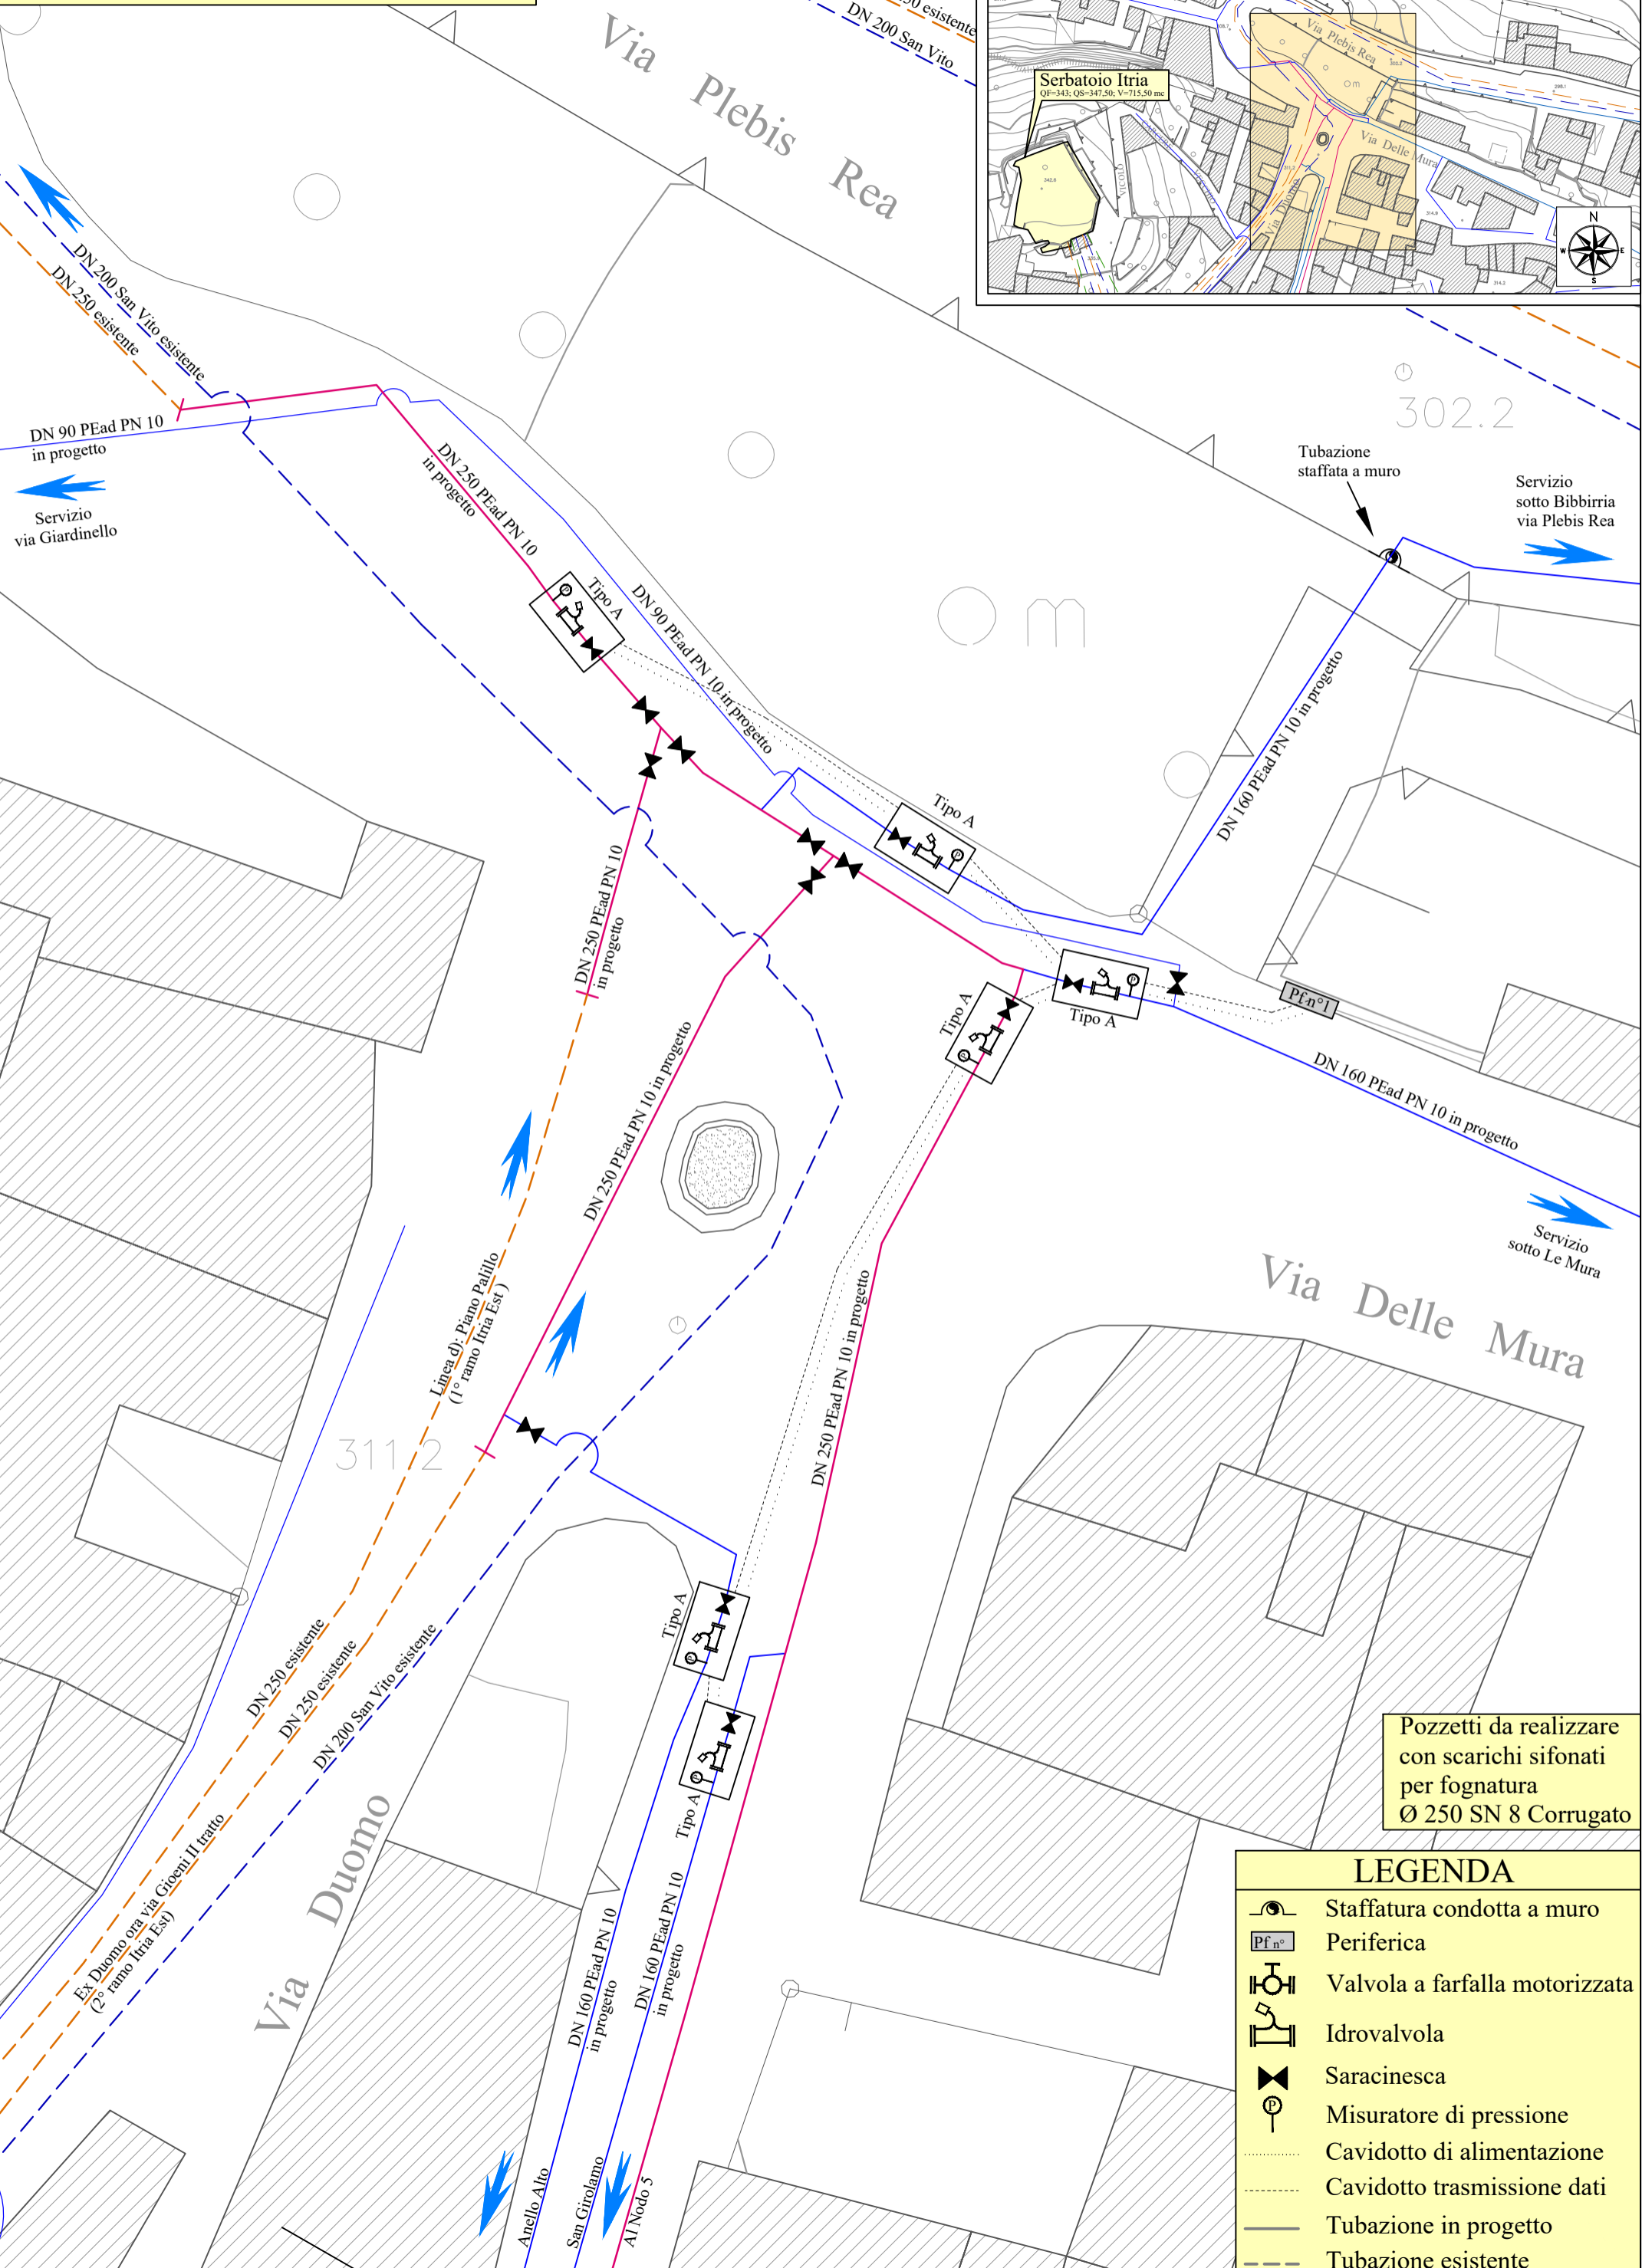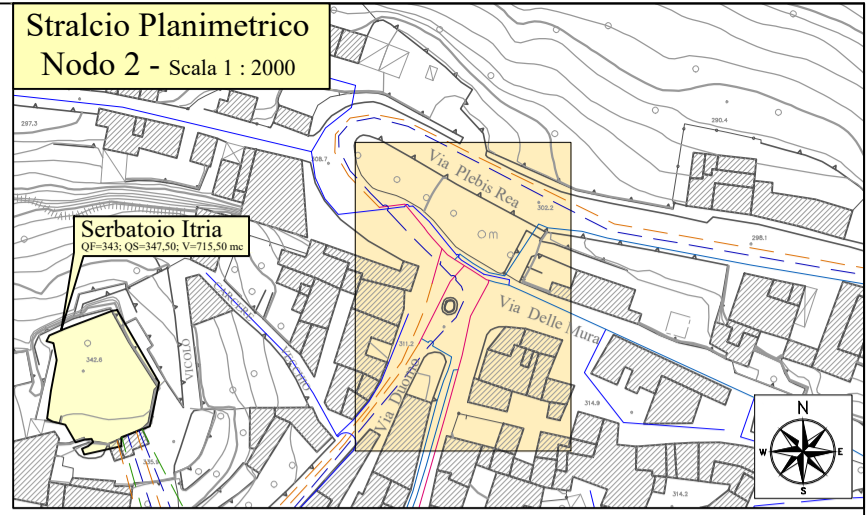

Area servita dal Serbatoio Itria
NODO 3 - Scala 1 : 200

Stralcio Planimetrico
Nodo 3 - Scala 1 : 2000

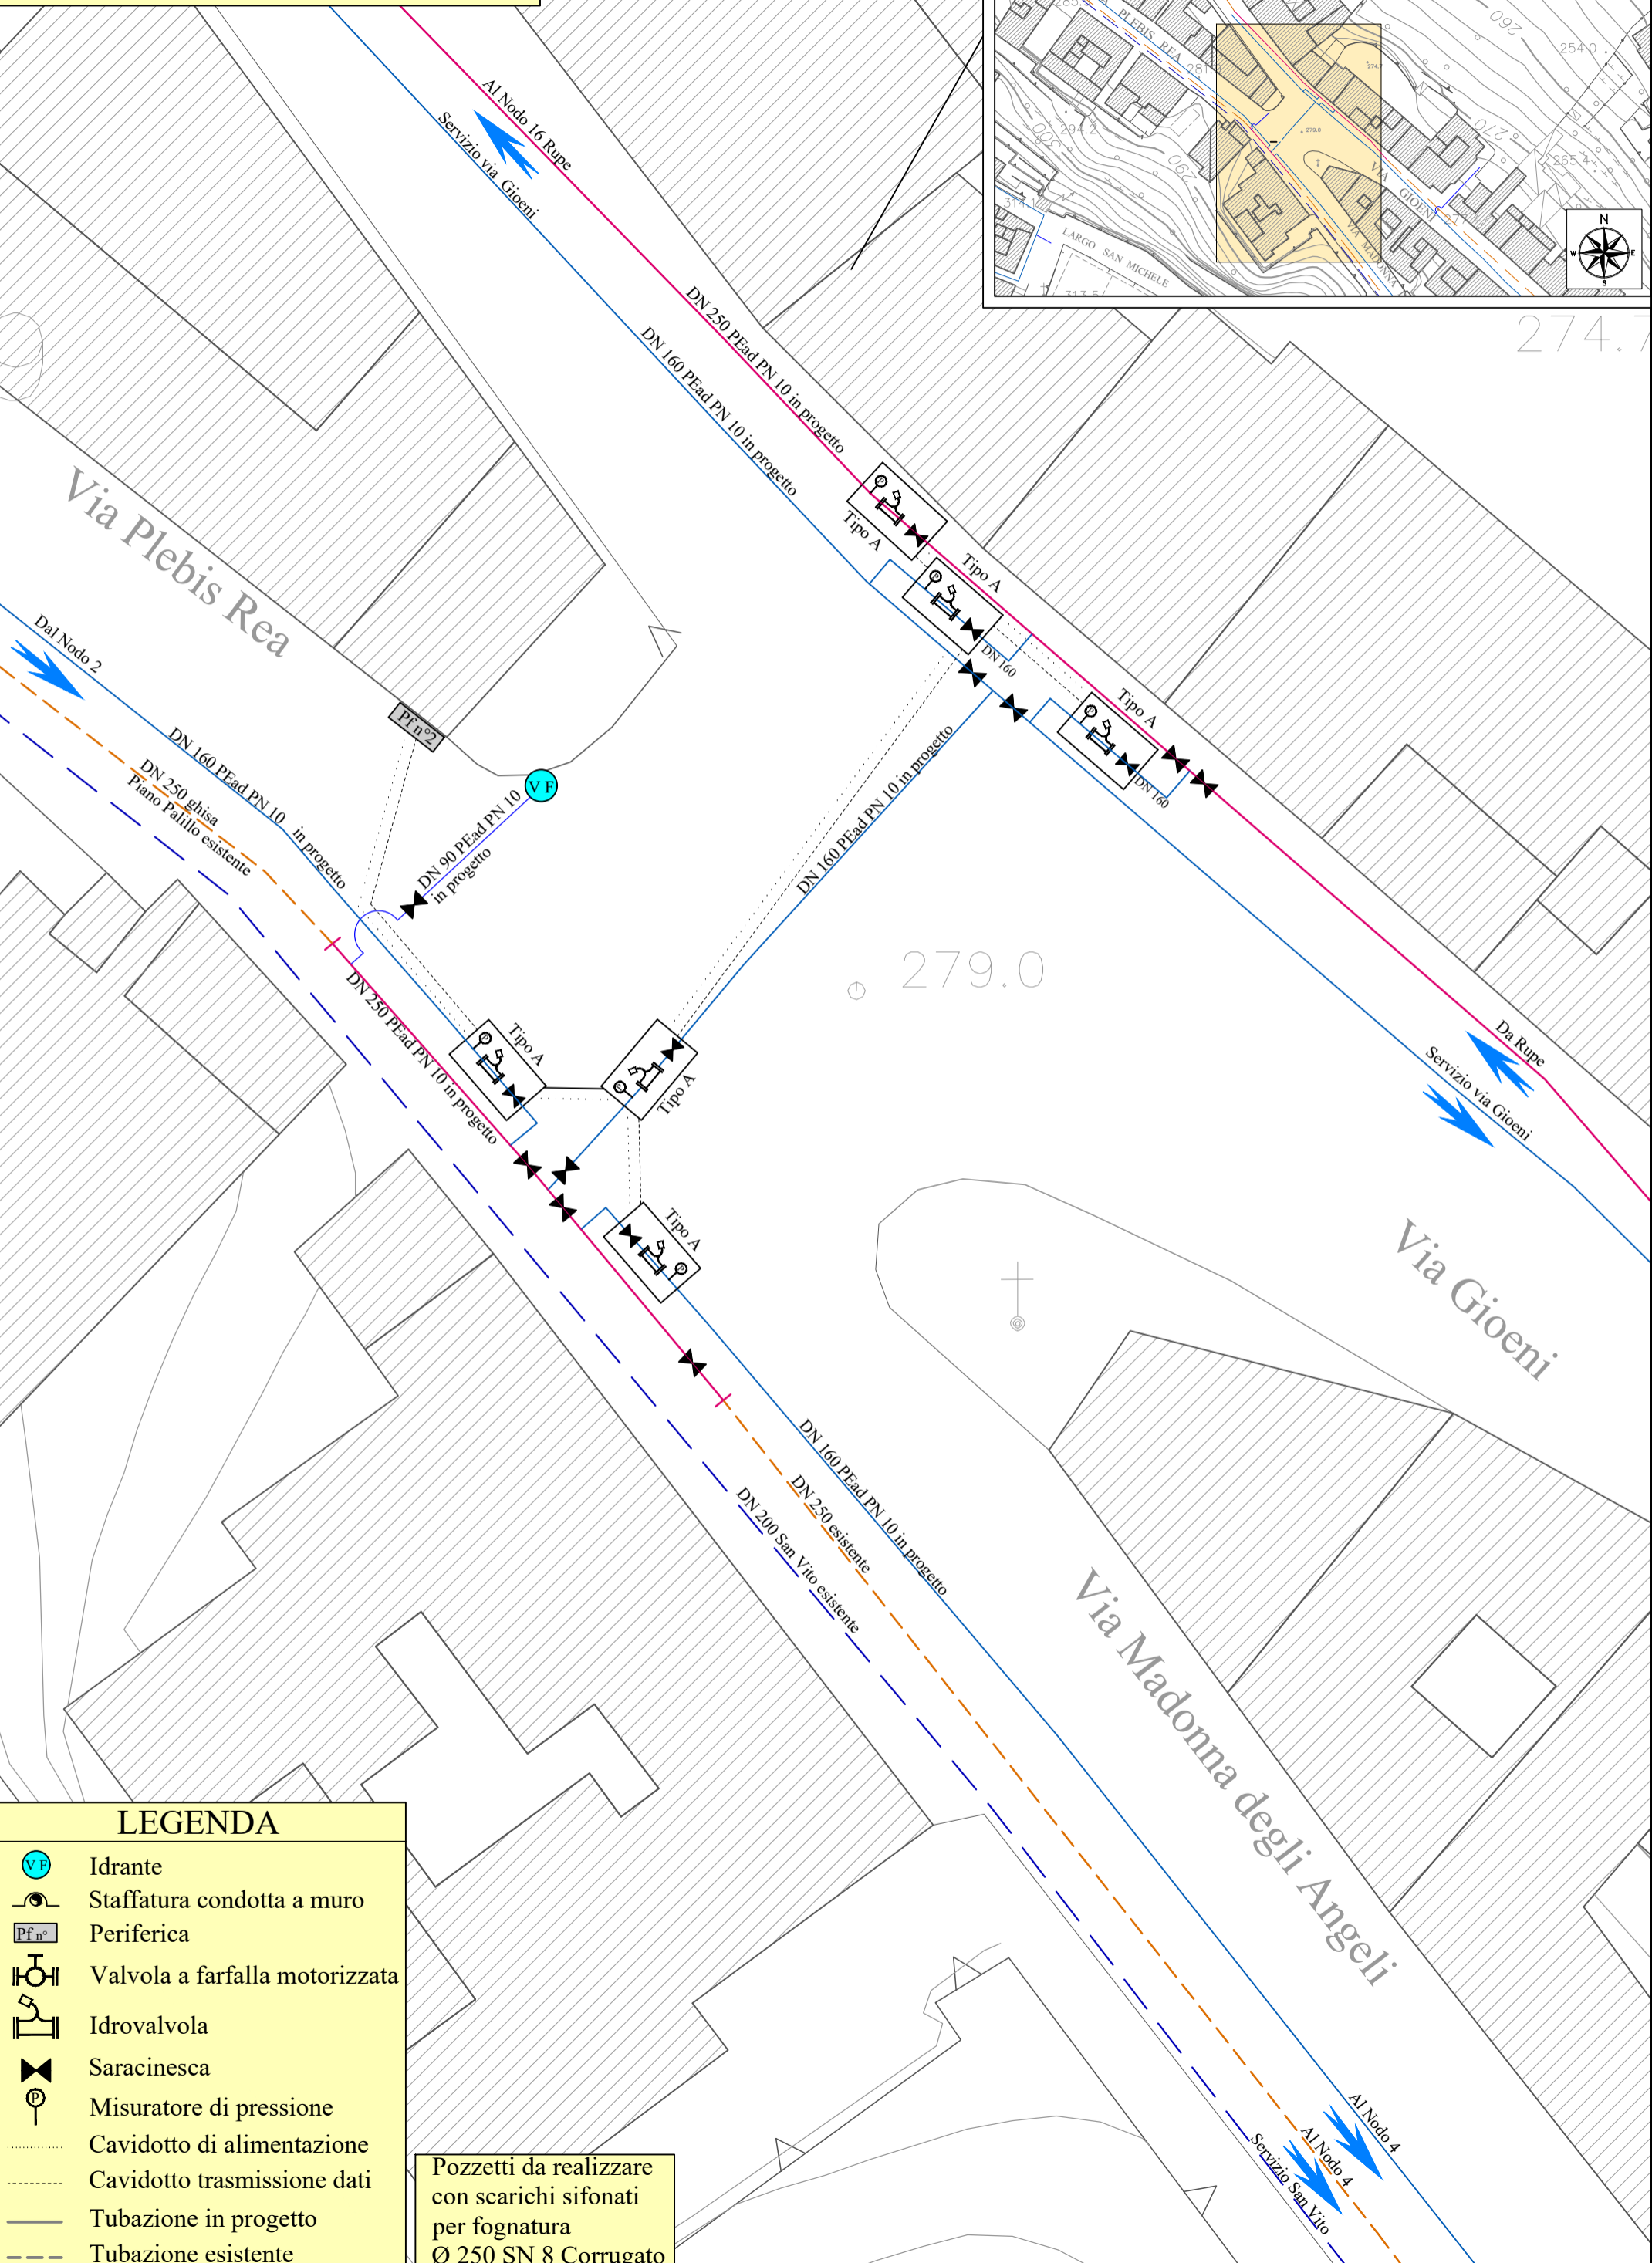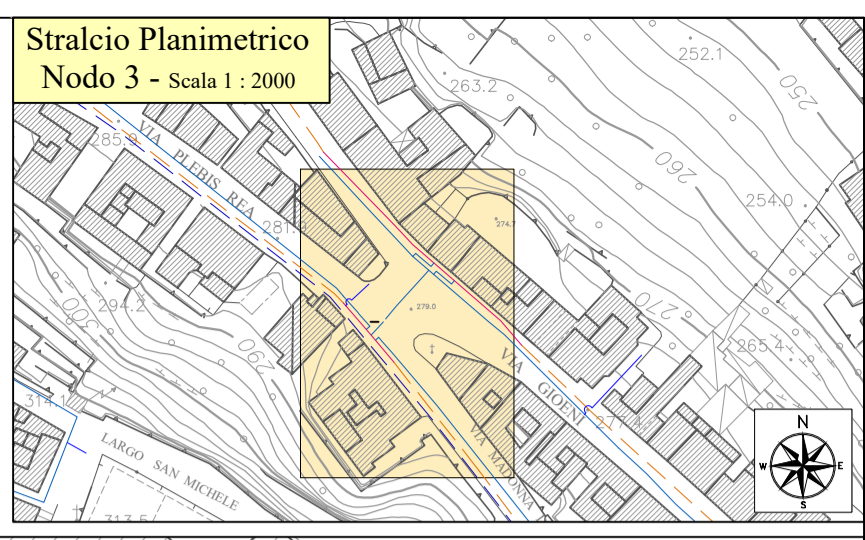


LEGENDA

- Idrante
- Staffatura condotta a muro
- Periferica
- Valvola a farfalla motorizzata
- Idrovalvola
- Saracinesca
- Misuratore di pressione
- Cavidotto di alimentazione
- Cavidotto trasmissione dati
- Tubazione in progetto
- Tubazione esistente

Pozzetti da realizzare con scarichi sifonati per fognatura Ø 250 SN 8 Corrugato

Area servita dal Serbatoio Itria
NODO 4 - Scala 1 : 200

Stralcio Planimetrico
Nodo 4 - Scala 1 : 2000


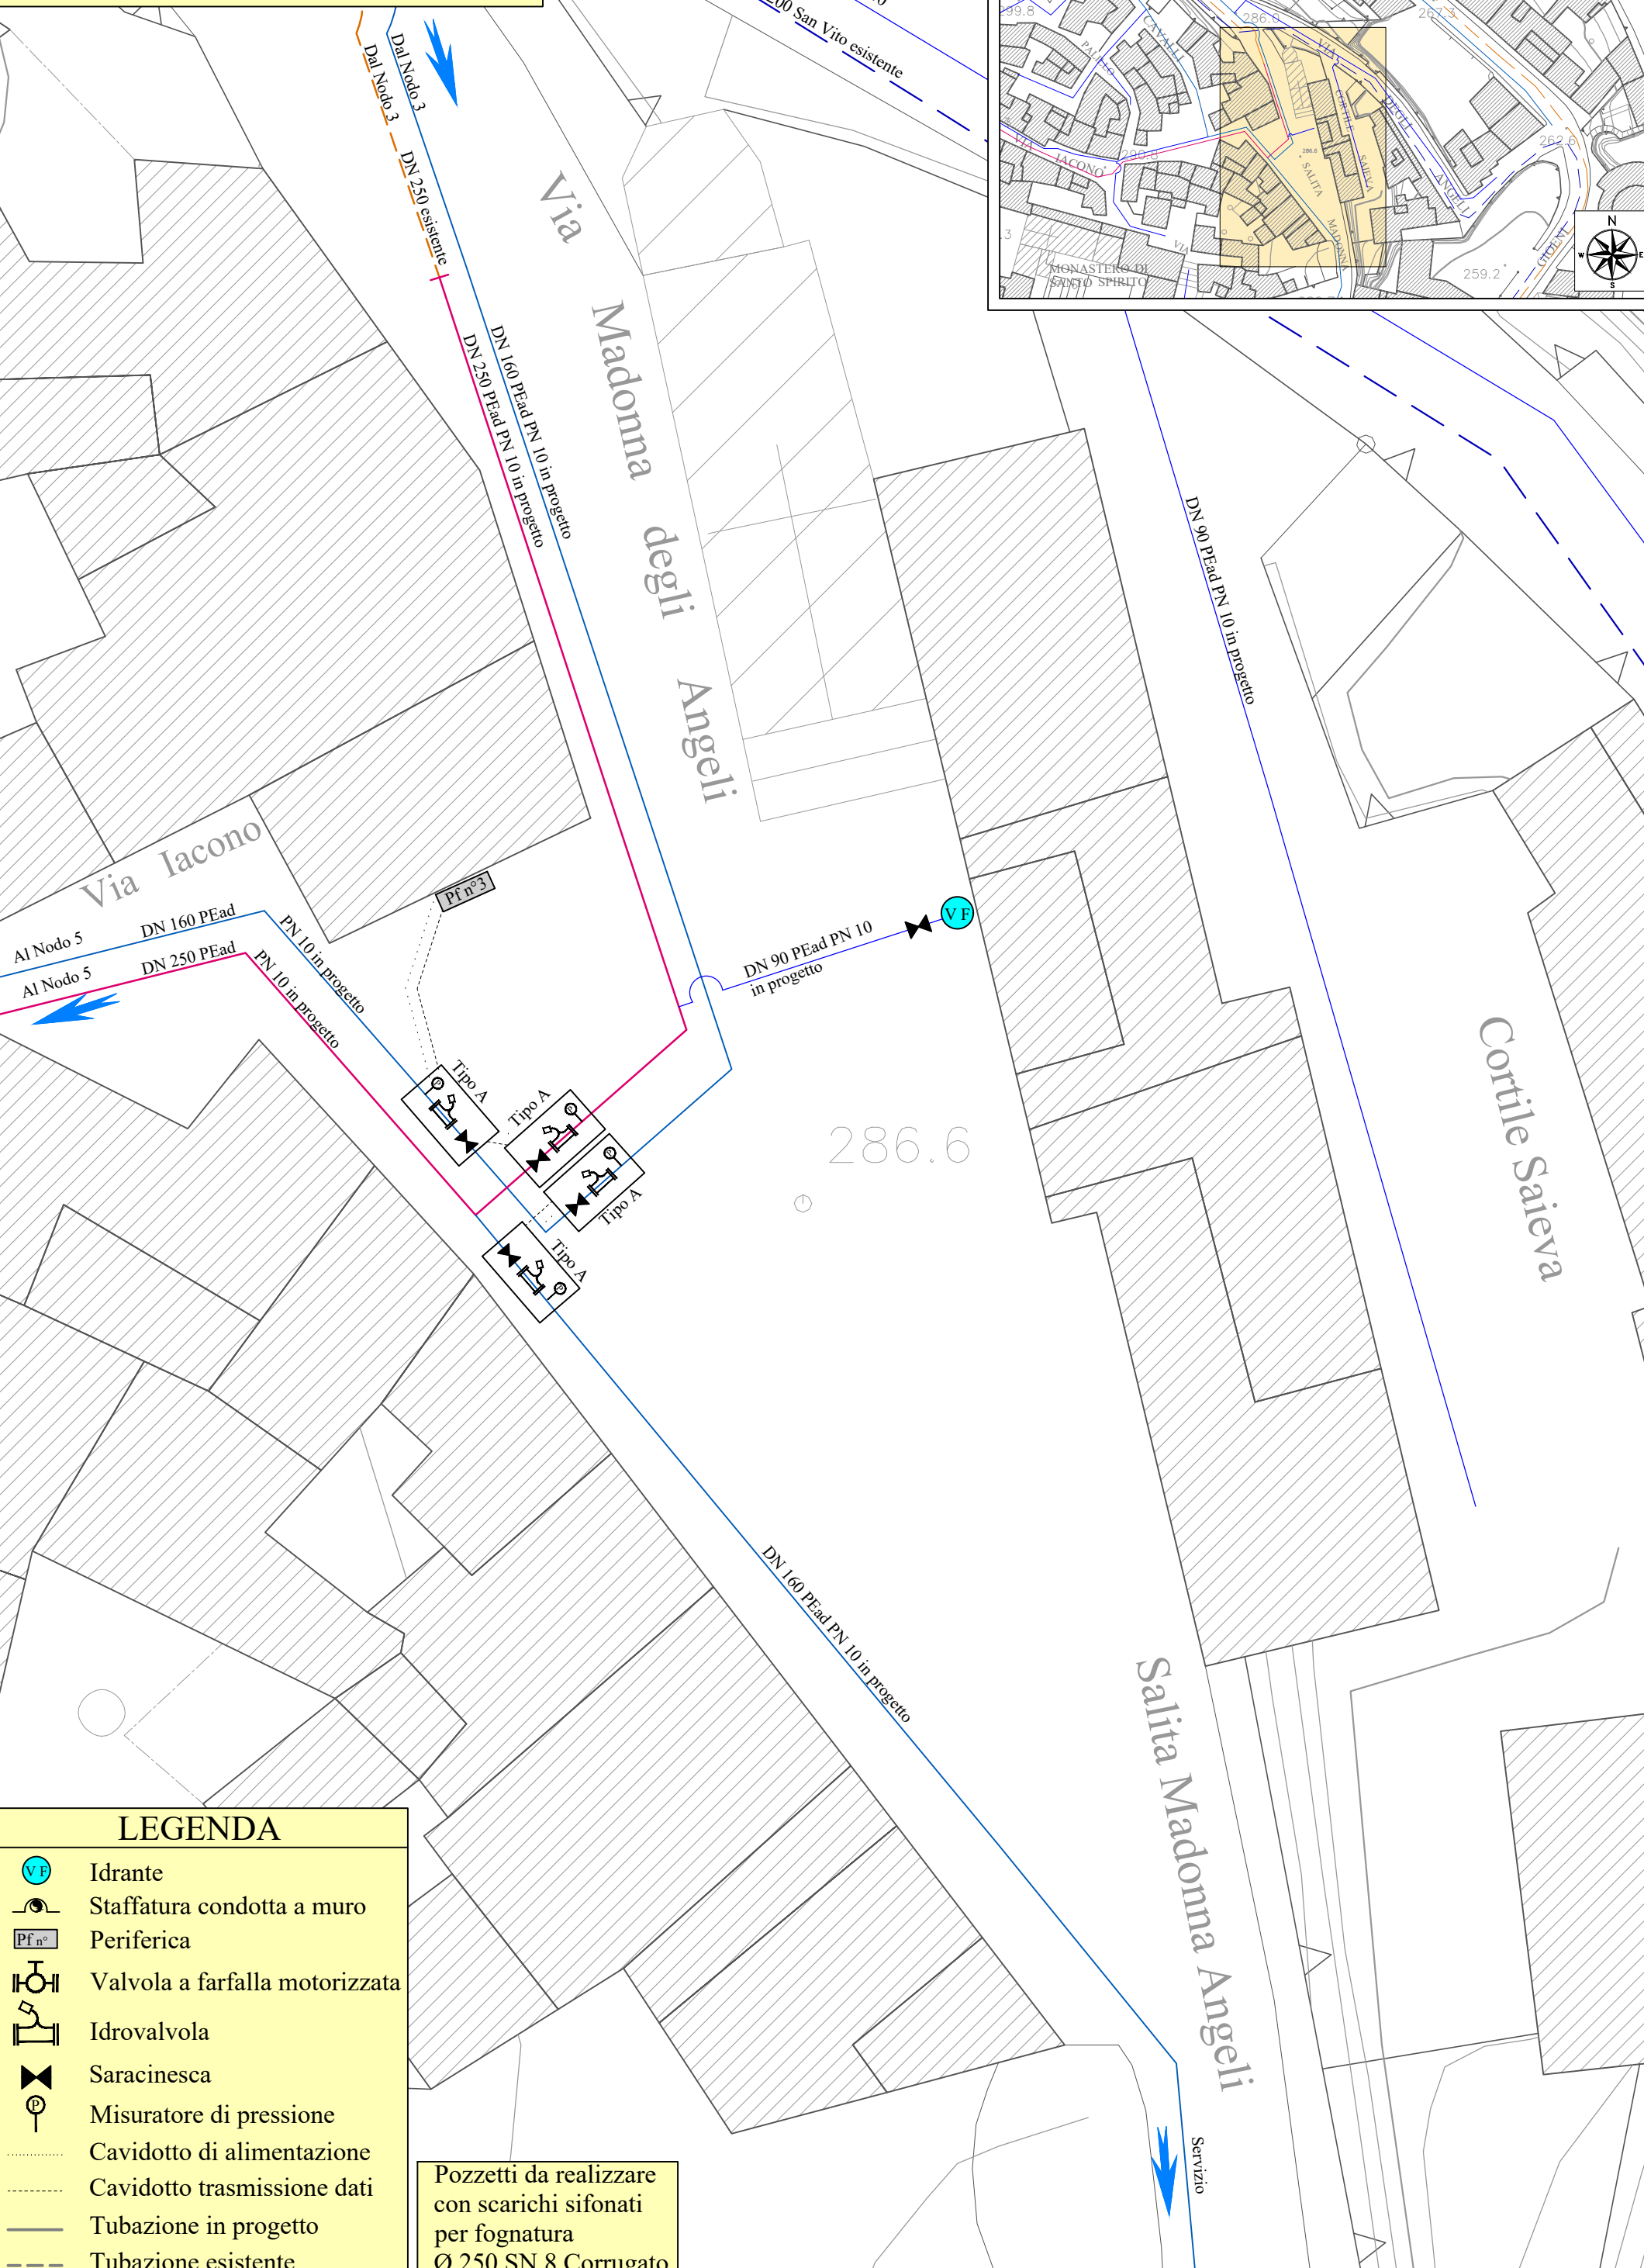


LEGENDA

- Idrante
- Staffatura condotta a muro
- Periferica
- Valvola a farfalla motorizzata
- Idrovalvola
- Saracinesca
- Misuratore di pressione
- Cavidotto di alimentazione
- Cavidotto trasmissione dati
- Tubazione in progetto
- Tubazione esistente



Pozzetti da realizzare con scarichi sifonati per fognatura Ø 250 SN 8 Corrugato

Area servita dal Serbatoio Itria
NODO 5 - Scala 1 : 200

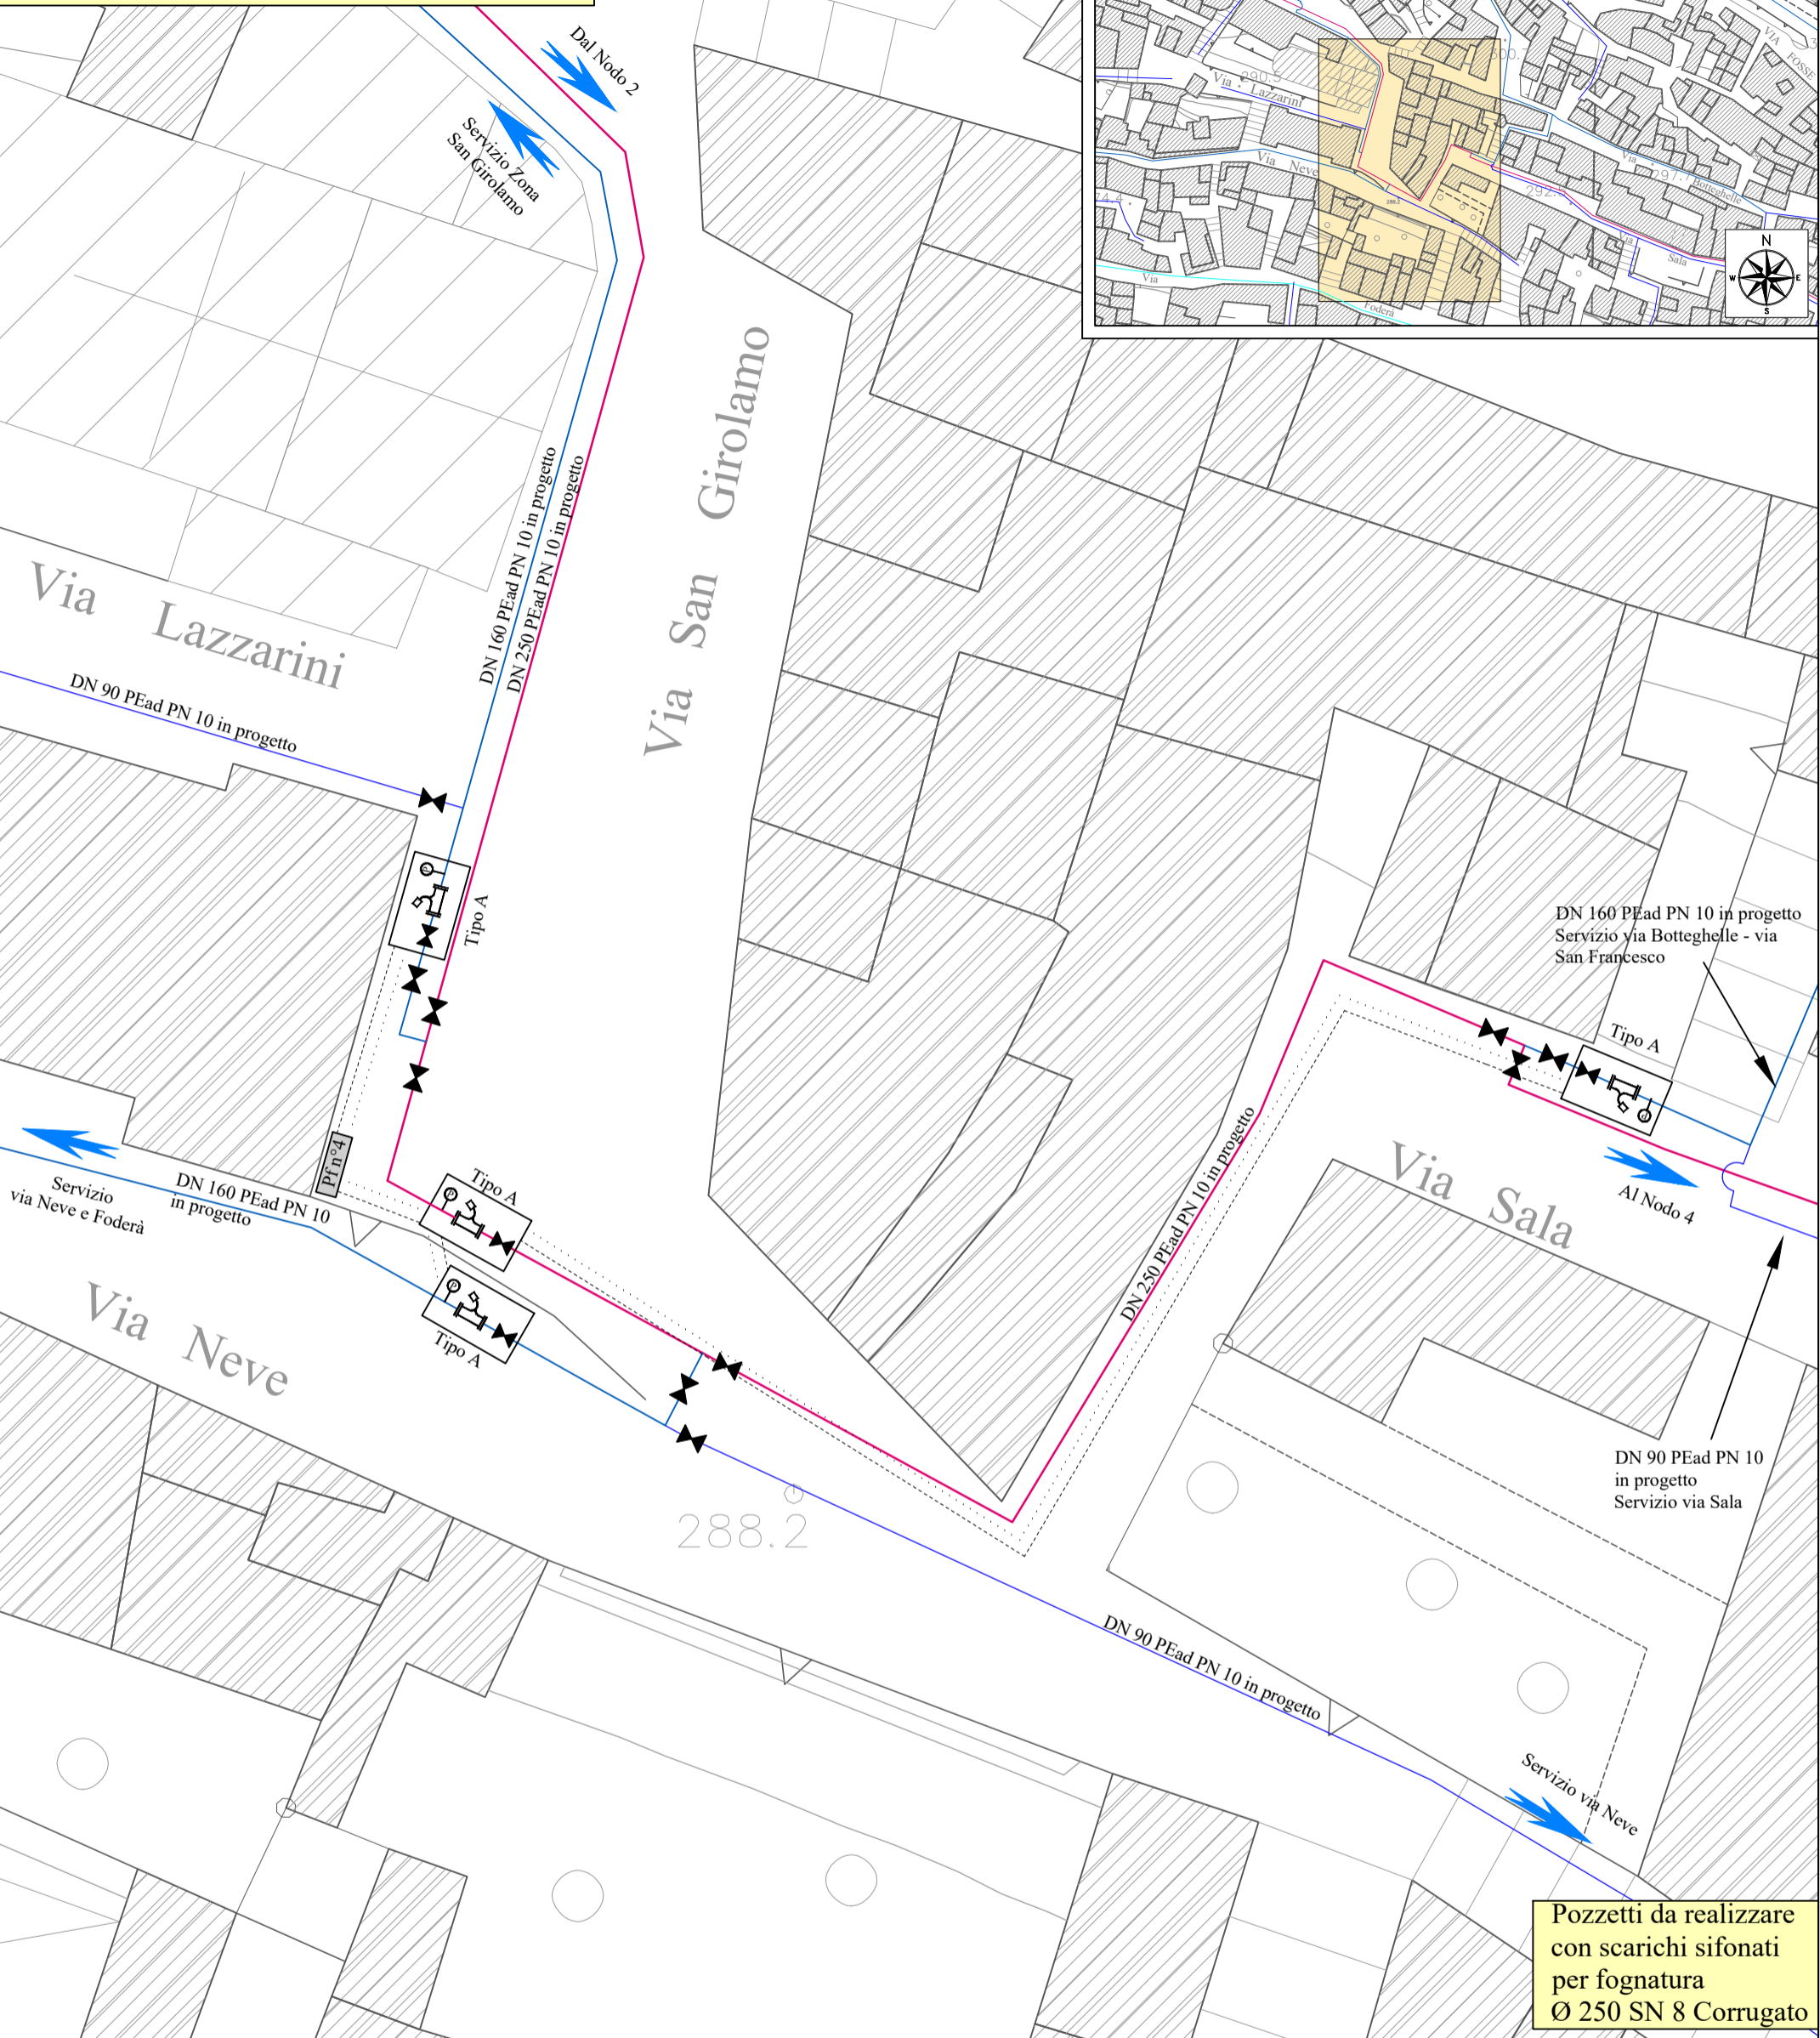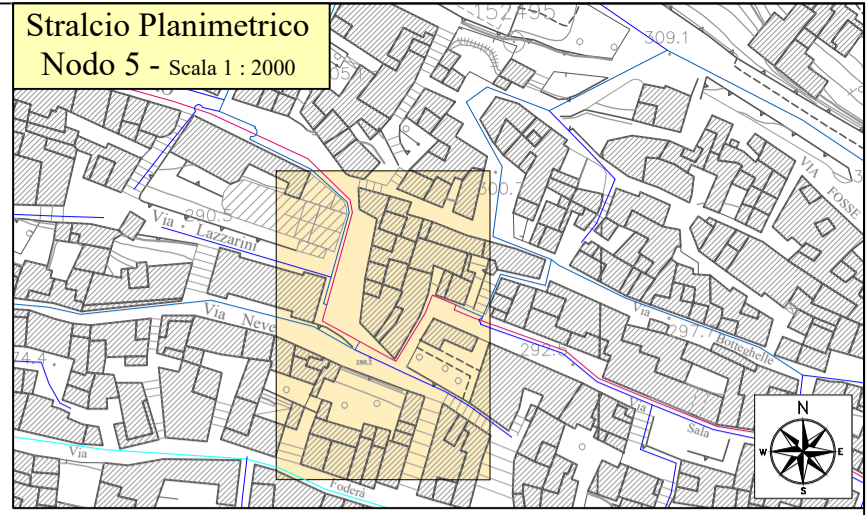

LEGENDA	
	Staffatura condotta a muro
	Periferica
	Valvola a farfalla motorizzata
	Idrovalvola
	Saracinesca
	Misuratore di pressione
	Cavidotto di alimentazione
	Cavidotto trasmissione dati
	Tubazione in progetto
	Tubazione esistente

Area servita dal Serbatoio Itria
NODO 6 - Scala 1 : 200

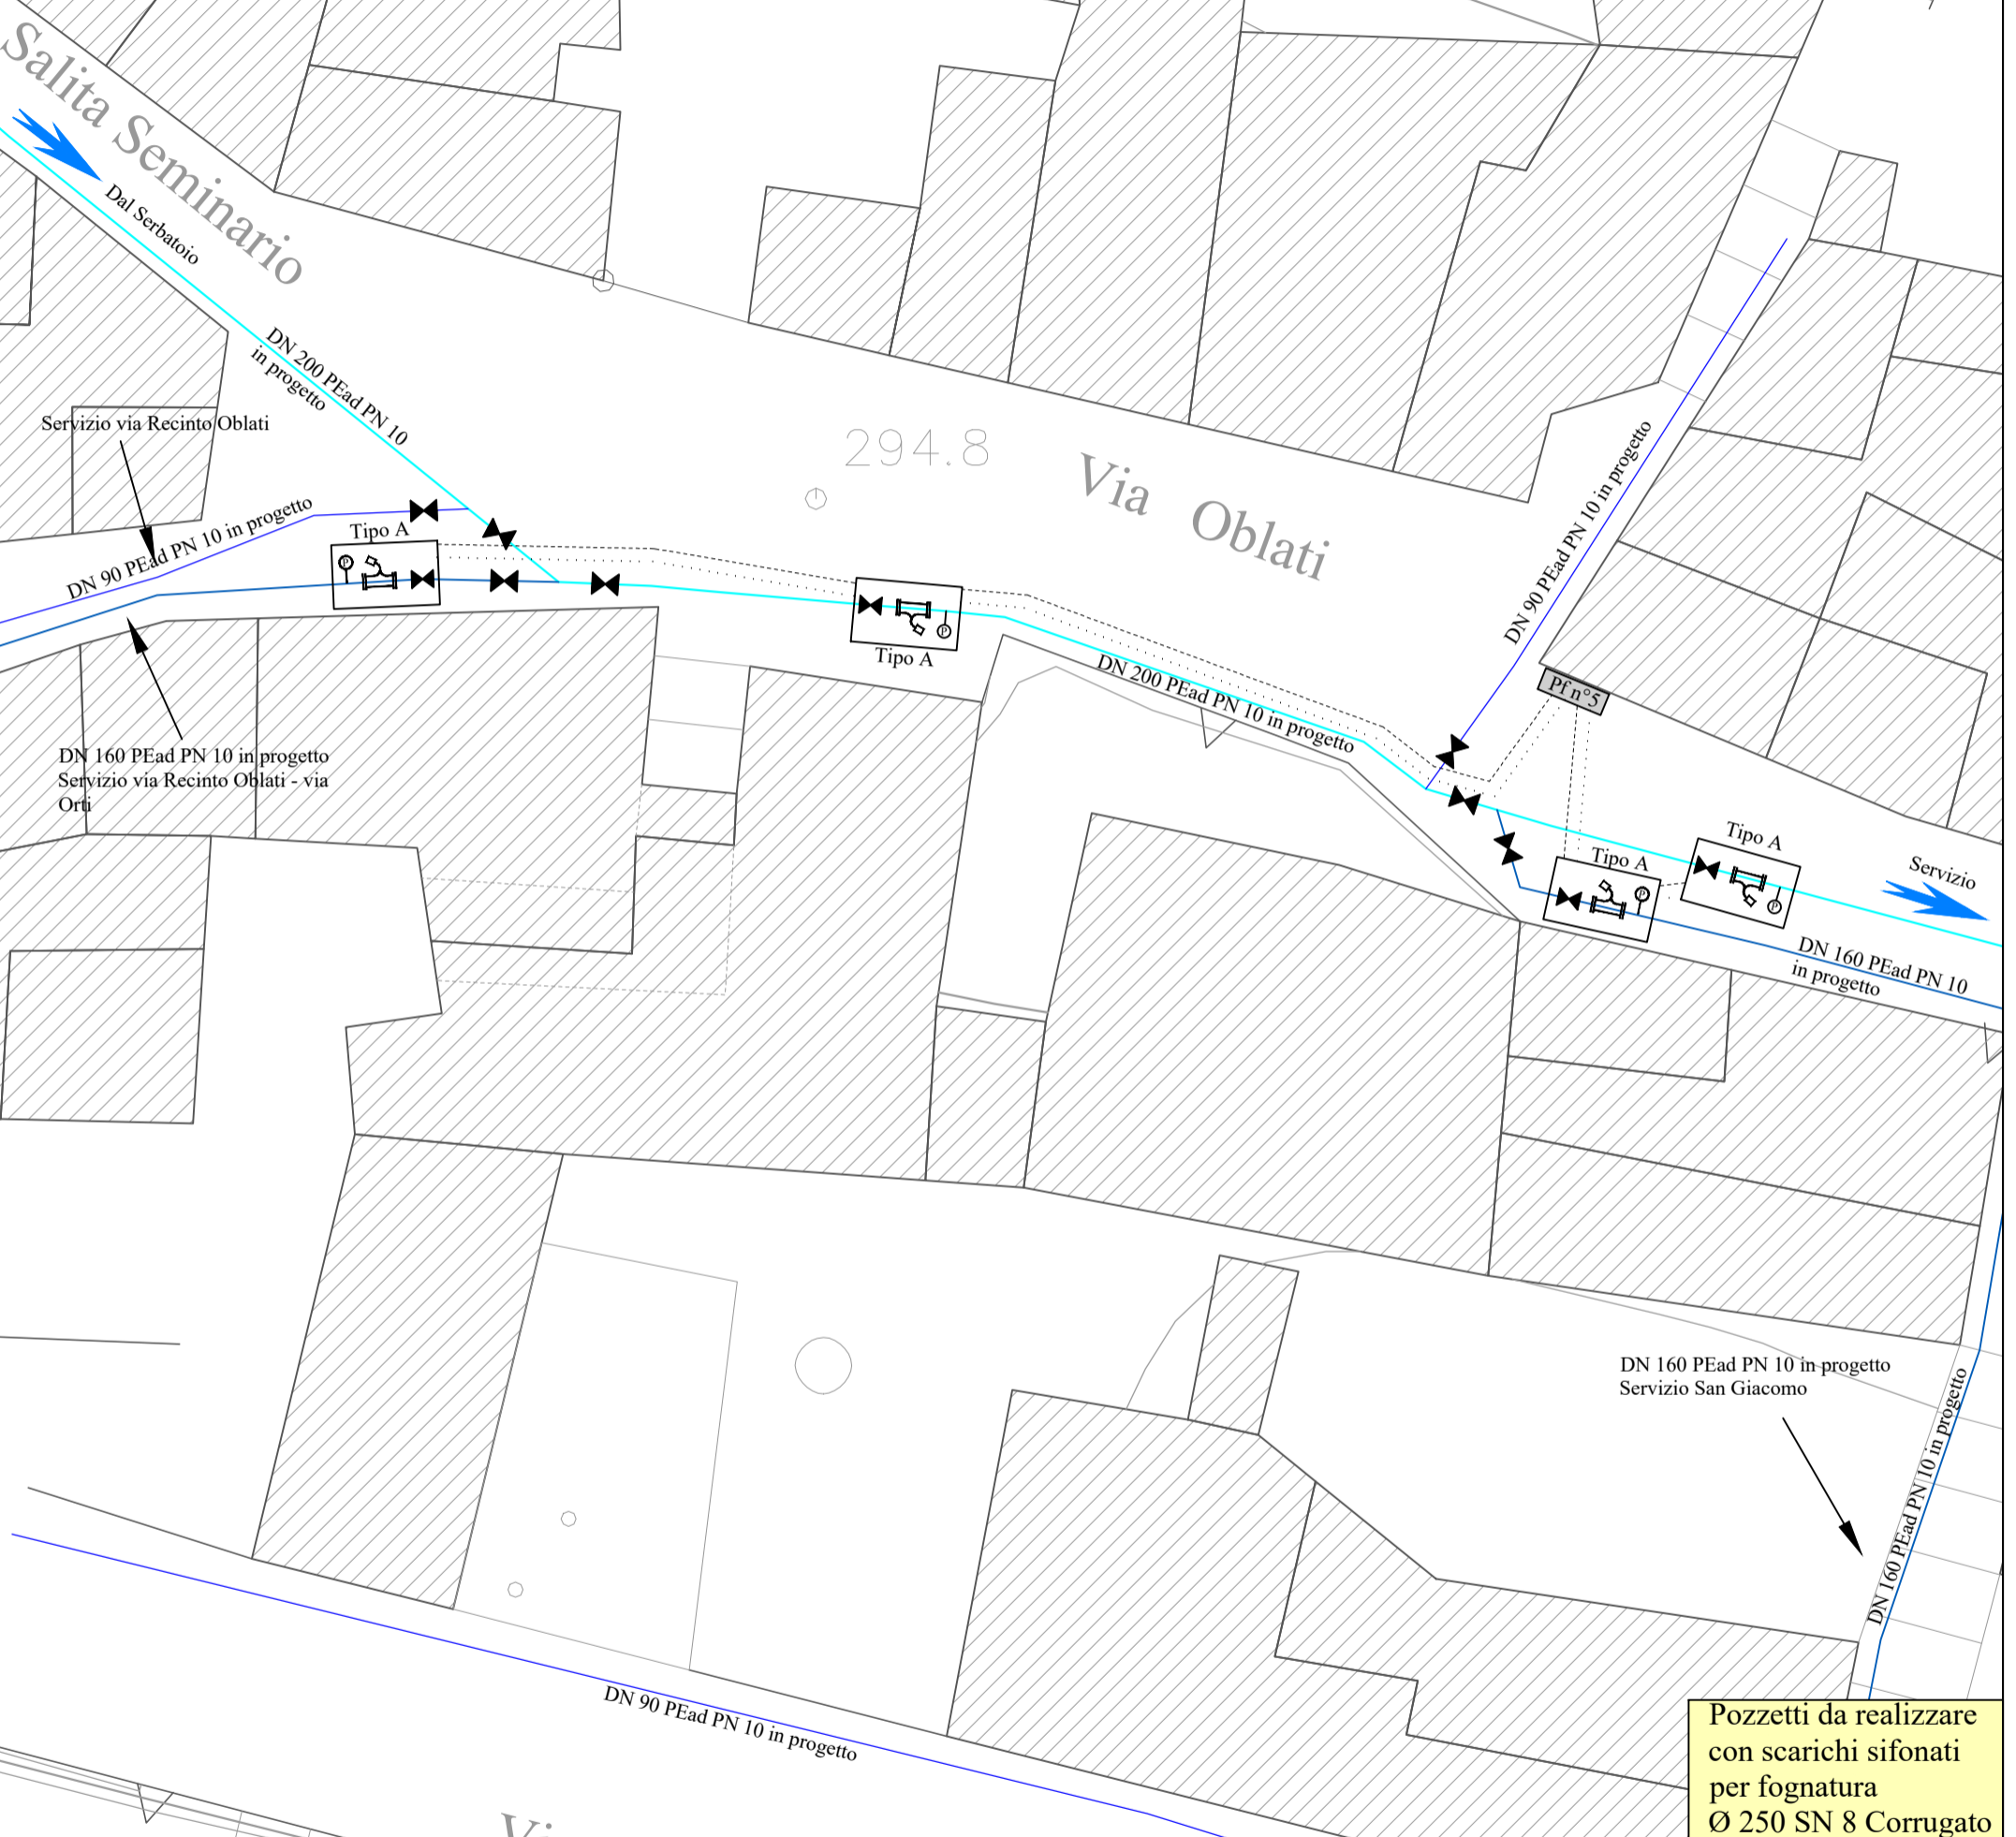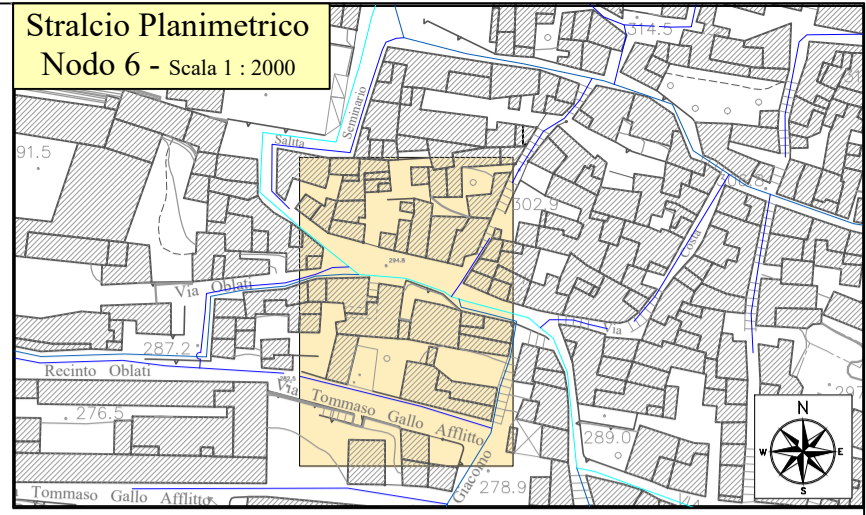

LEGENDA	
	Staffatura condotta a muro
	Periferica
	Valvola a farfalla motorizzata
	Idrovalvola
	Saracinesca
	Misuratore di pressione
	Cavidotto di alimentazione
	Cavidotto trasmissione dati
	Tubazione in progetto
	Tubazione esistente