

DIAMETRO E TIPOLOGIA	DN 160 PEad PN10		
VIA	Via Oblati	Via San Giacomo	P.zza S. Giacomo


TIPOLOGIA PAVIMENTAZIONE

Conglomerato bituminoso Gradinata Conglomerato bituminoso Gradinata Conglomerato bituminoso

TRATTO NODO 6b A NODO 8

Legenda

	Terreno
	Condotta
	Tratto su Conglomerato Bituminoso
	Tratto su Gradinata
	Scarico
	Sfiato

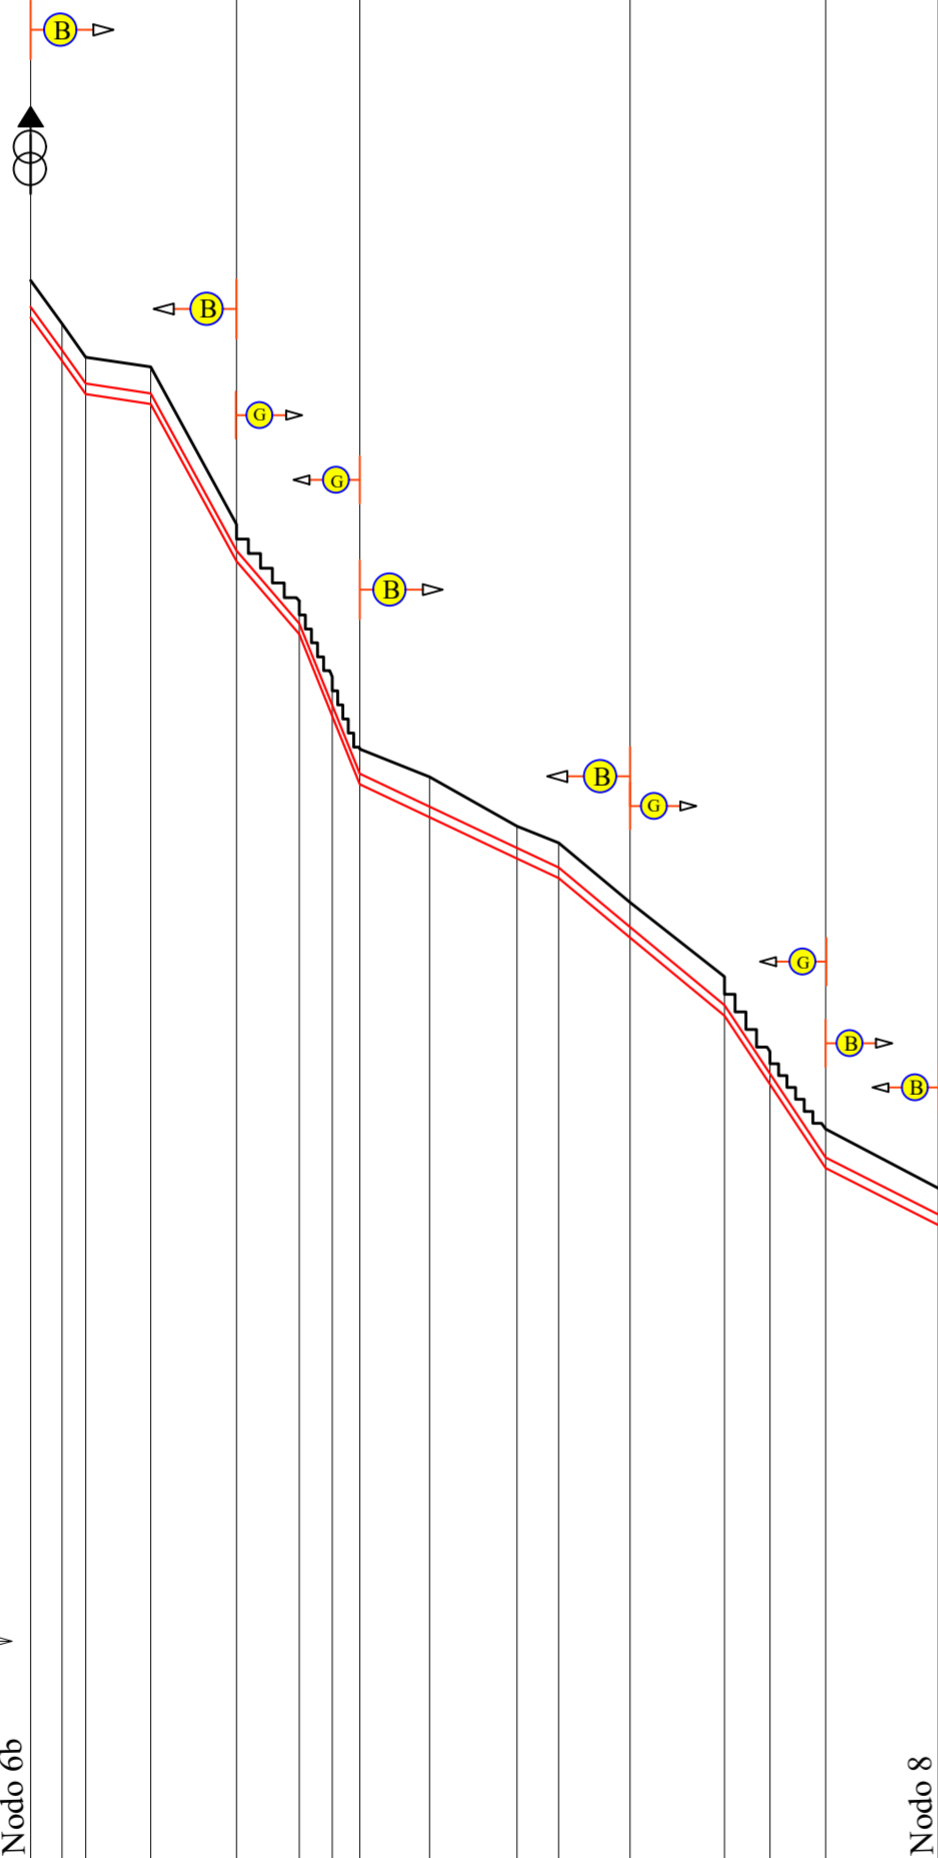

SCALA QUOTE 1:200


SCALA DISTANZE 1:1000

QT.RIF. 250,00

Nodo 6b

Nodo 8

PICCHETTO	1	2	3	4	5	6	7	8	9	10	11	12	13	14	15	16
QUOTE TERRENO (m.s.l.m.)	292.45	291.31	290.42	290.16	286.00	283.97	281.97	280.05	279.32	278.01	277.57	276.00	274.03	272.05	270.00	268.44
Q. ASSE CONDOTTA (m.s.l.m.)	291.75	290.60	289.72	289.46	285.30	283.37	281.21	279.40	278.53	277.44	276.92	275.35	273.28	271.47	269.25	267.74
Q.FONDO SCAVO (m.s.l.m.)	291.47	290.32	289.44	289.18	285.02	283.09	280.93	279.12	278.25	277.16	276.64	275.07	273.00	271.19	268.97	267.46
PROFOND.TOT.SCAVO (m.)	0.98	1.00	0.98	0.98	0.98	0.88	1.04	0.93	1.07	0.85	0.93	0.93	1.03	0.85	1.03	0.98
DISTANZA PARZIALE (m)	4.14	3.15	8.58	11.35	8.28	4.37	39.87	43.53	9.20	11.59	5.47	9.47	12.48	6.00	7.39	14.87
DISTANZA PROGRESSIVA (m)	0.00	4.14	7.29	15.87	27.22	35.50	75.37	118.90	128.10	140.00	145.47	154.94	167.42	173.42	180.81	195.68
ETTOMETRICHE	0 ————— 1															

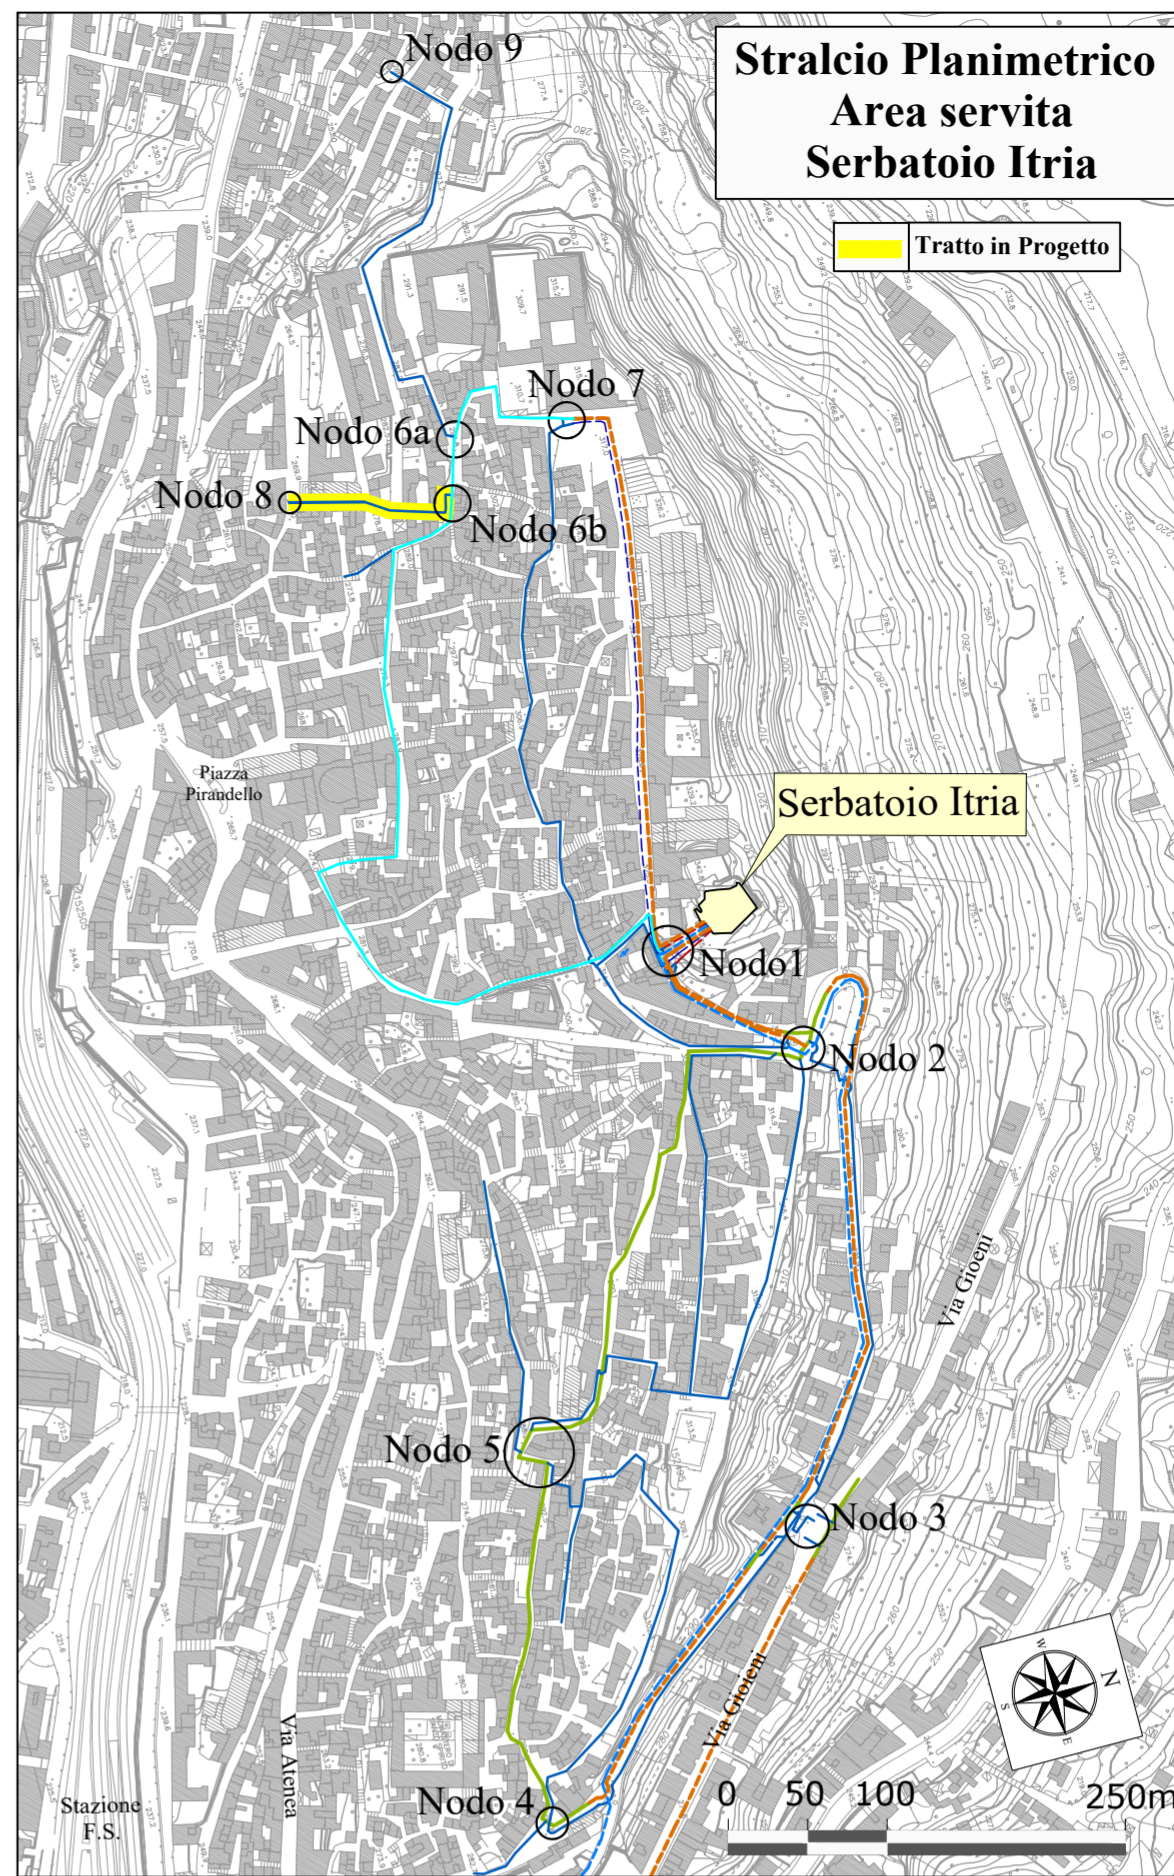

REGIONE SICILIANA

CONSORZIO AMBITO TERRITORIALE OTTIMALE IDRICO DI AGRIGENTO



GESTORE DEL SISTEMA IDRICO INTEGRATO AMBITO TERRITORIALE OTTIMALE DI AGRIGENTO

L'AMMINISTRATORE DELEGATO

Subentro a Girgenti Acque SpA

PROGETTO ESECUTIVO - PRIMO STRALCIO

Opere di ristrutturazione ed automazione per ottimizzazione rete idrica Comune di Agrigento

ALLEGATO N°

14.2.5.7

TITOLO ELABORATO

Aree servite serbatoio Itria
Interventi riorganizzazione rete
Profili esecutivi
Tratto nodo n°6b - nodo n°8 DN 160

Nome file: 14.2.5.7 Profilo esecutivo Tratto nodo n°6b - nodo n°8 DN 160.dwg

Scala: Varia

Visti ed approvazioni:

CUP: C43H11000140004

SERVIZI INGEGNERIA **delta** ingegneria

Delta Ingegneria s.r.l.

I DIRETTORI TECNICI:
Ing. Maurizio Carlino
Ing. Nicola D'Alessandro



Arch. Carmelo Carlino
Ing. Domenico D'Alessandro
Ing. Alfonso Collura
Ing. Desiderio Carlino
Geol. Massimo Carlino
Ing. Manuela Carlino
Ing. Martina Carlino

REV.	DESCRIZIONE	DATA	VERIFICATO	CONTROLLATO	APPROVATO