Planimetria Scala 1:1.000

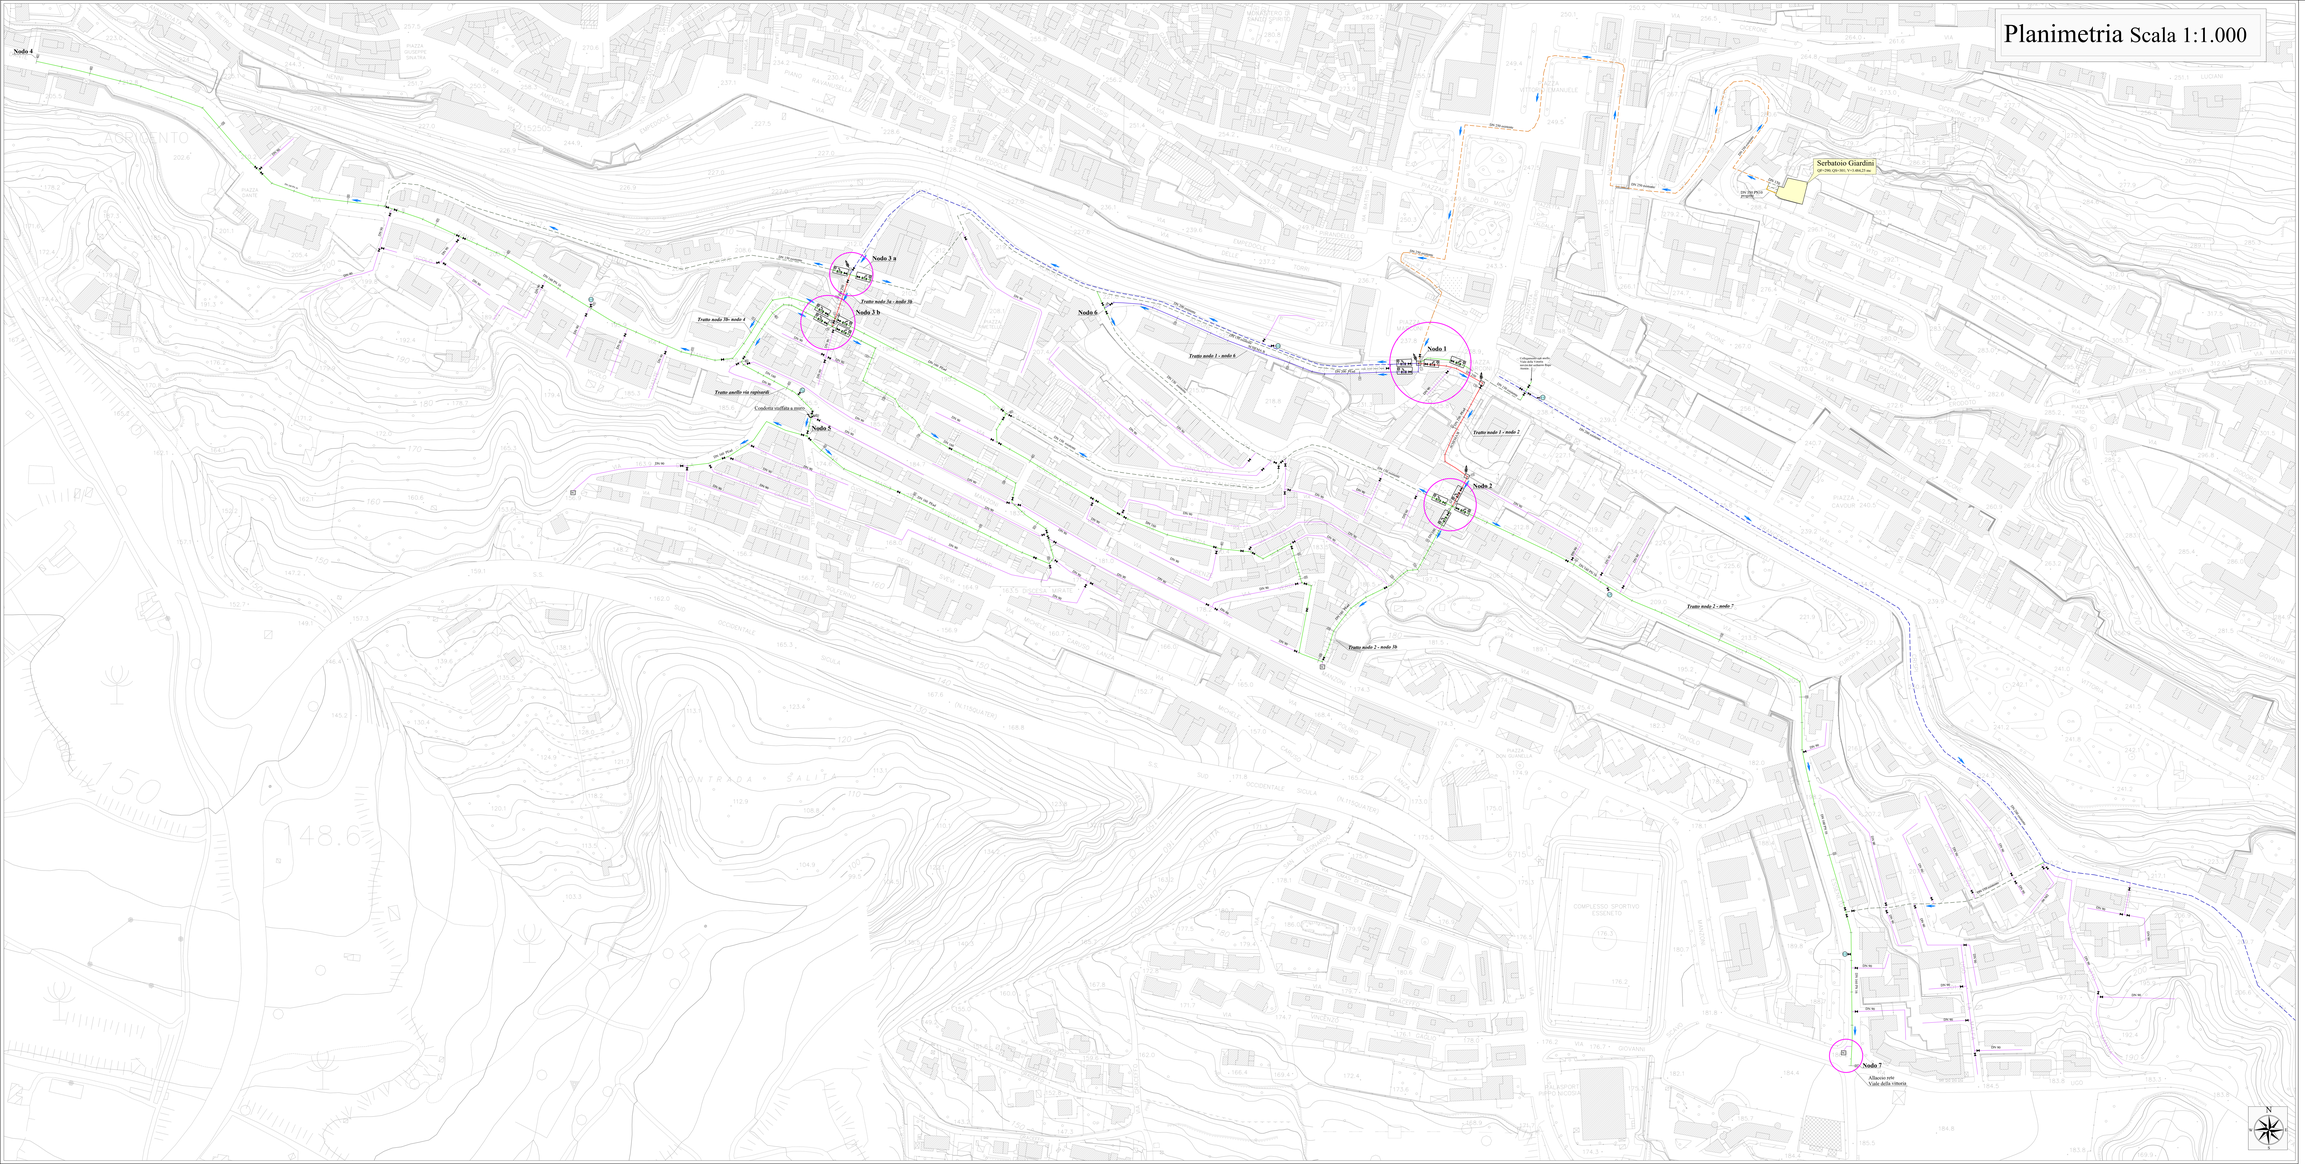

LEGENDA

Apparecchiature

Sfiato	
Scarico	
Saracinesca	
Valvola a farfalla motorizzata	
Idrovalvola	F = Regolatore di pressione M = Mantenimento di pressione
Idrante	
Misuratore di pressione	
Pozzetto tipo A	
Pozzetto tipo D	
SC	Pozzetto di lavaggio e scarico in fognatura
	Condotta staffata a muro

Dati Serbatoi

QF= Quota di fondo | QS= Quota di sfioro | V= Volume serbatoio

Condotte

Progetto (PEad PN16)	Esistenti
Condotta DN 250	Condotta DN 250
Condotta DN 200	Condotta DN 200
Condotta DN 160	Condotta DN 150
Condotta DN 90	

REGIONE SICILIANA

CONSORZIO AMBITO TERRITORIALE OTTIMALE IDRICO DI AGRIGENTO

AICA

Subentro a Girgenti Acque SpA

GESTORE DEL SISTEMA IDRICO INTEGRATO AMBITO TERRITORIALE OTTIMALE DI AGRIGENTO

L'AMMINISTRATORE DELEGATO

PROGETTO ESECUTIVO - PRIMO STRALCIO

Opere di ristrutturazione ed automazione per ottimizzazione rete idrica Comune di Agrigento

ALLEGATO N° 15.2.2

TITOLO ELABORATO

Aree servite serbatoio Giardini
Interventi riorganizzazione rete
Planimetria rete distribuzione R=1:1.000

Nome file: T.1.1. Planimetria rete distribuzione R=1:1.000.dwg — Scala: 1 : 1.000

Visti ed approvazioni:

CUP: C43H11000140004

Delta Ingegneria s.r.l.
I CARATTORI TECNICI
Ing. Maurizio Carlino
Ing. Vincenzo D'Alessandro

Arch. Carmelo Carlino
Ing. Antonio Carlino
Ing. Alfonso Cuttaia
Ing. Vincenzo D'Alessandro
Dott. Alessandro Carlino
Ing. Maurizio Carlino
Ing. Martina Carlino

REV.	DESCRIZIONE	DATA	DISEGNATO	CONTROLLATO	APPROVATO