




DIAMETRO E TIPOLOGIA	DN 200 PEad PN16	
VIA	Via Acrone	Via Acrone

TIPOLOGIA PAVIMENTAZIONE: Conglomerato bituminoso

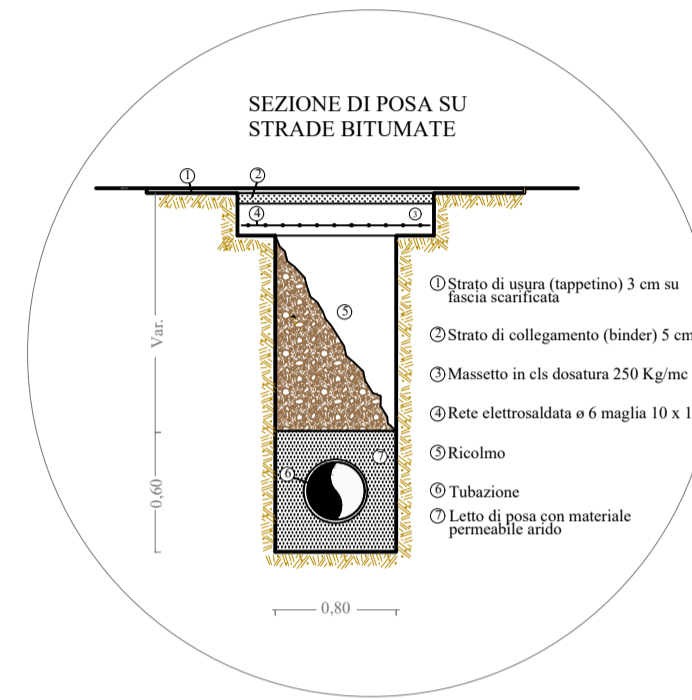

TRATTO DA NODO 1 NODO 6

Legenda	
	Terreno
	Condotta
	Tratto su Conglomerato Bituminoso
	Scarico
	Sfiato

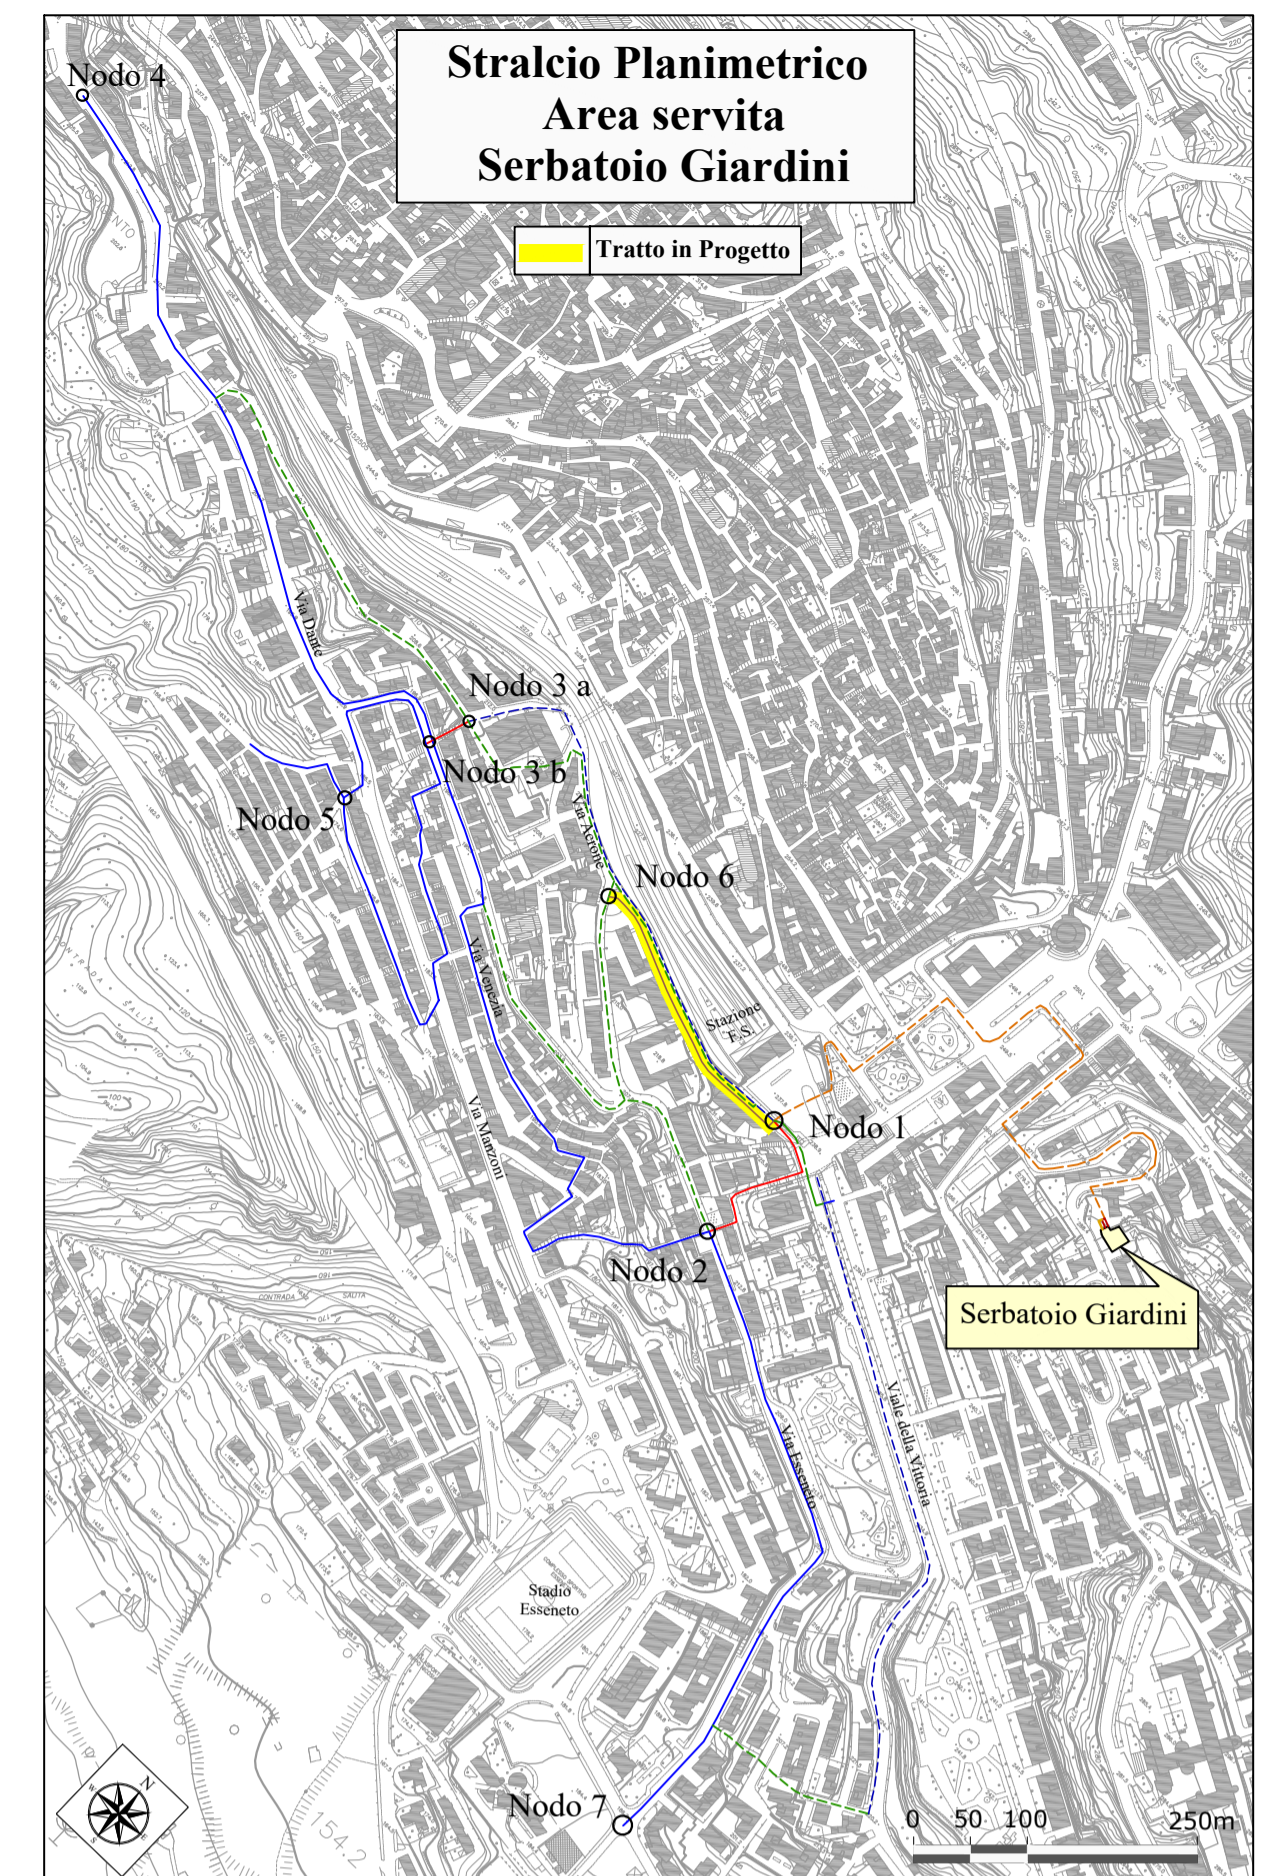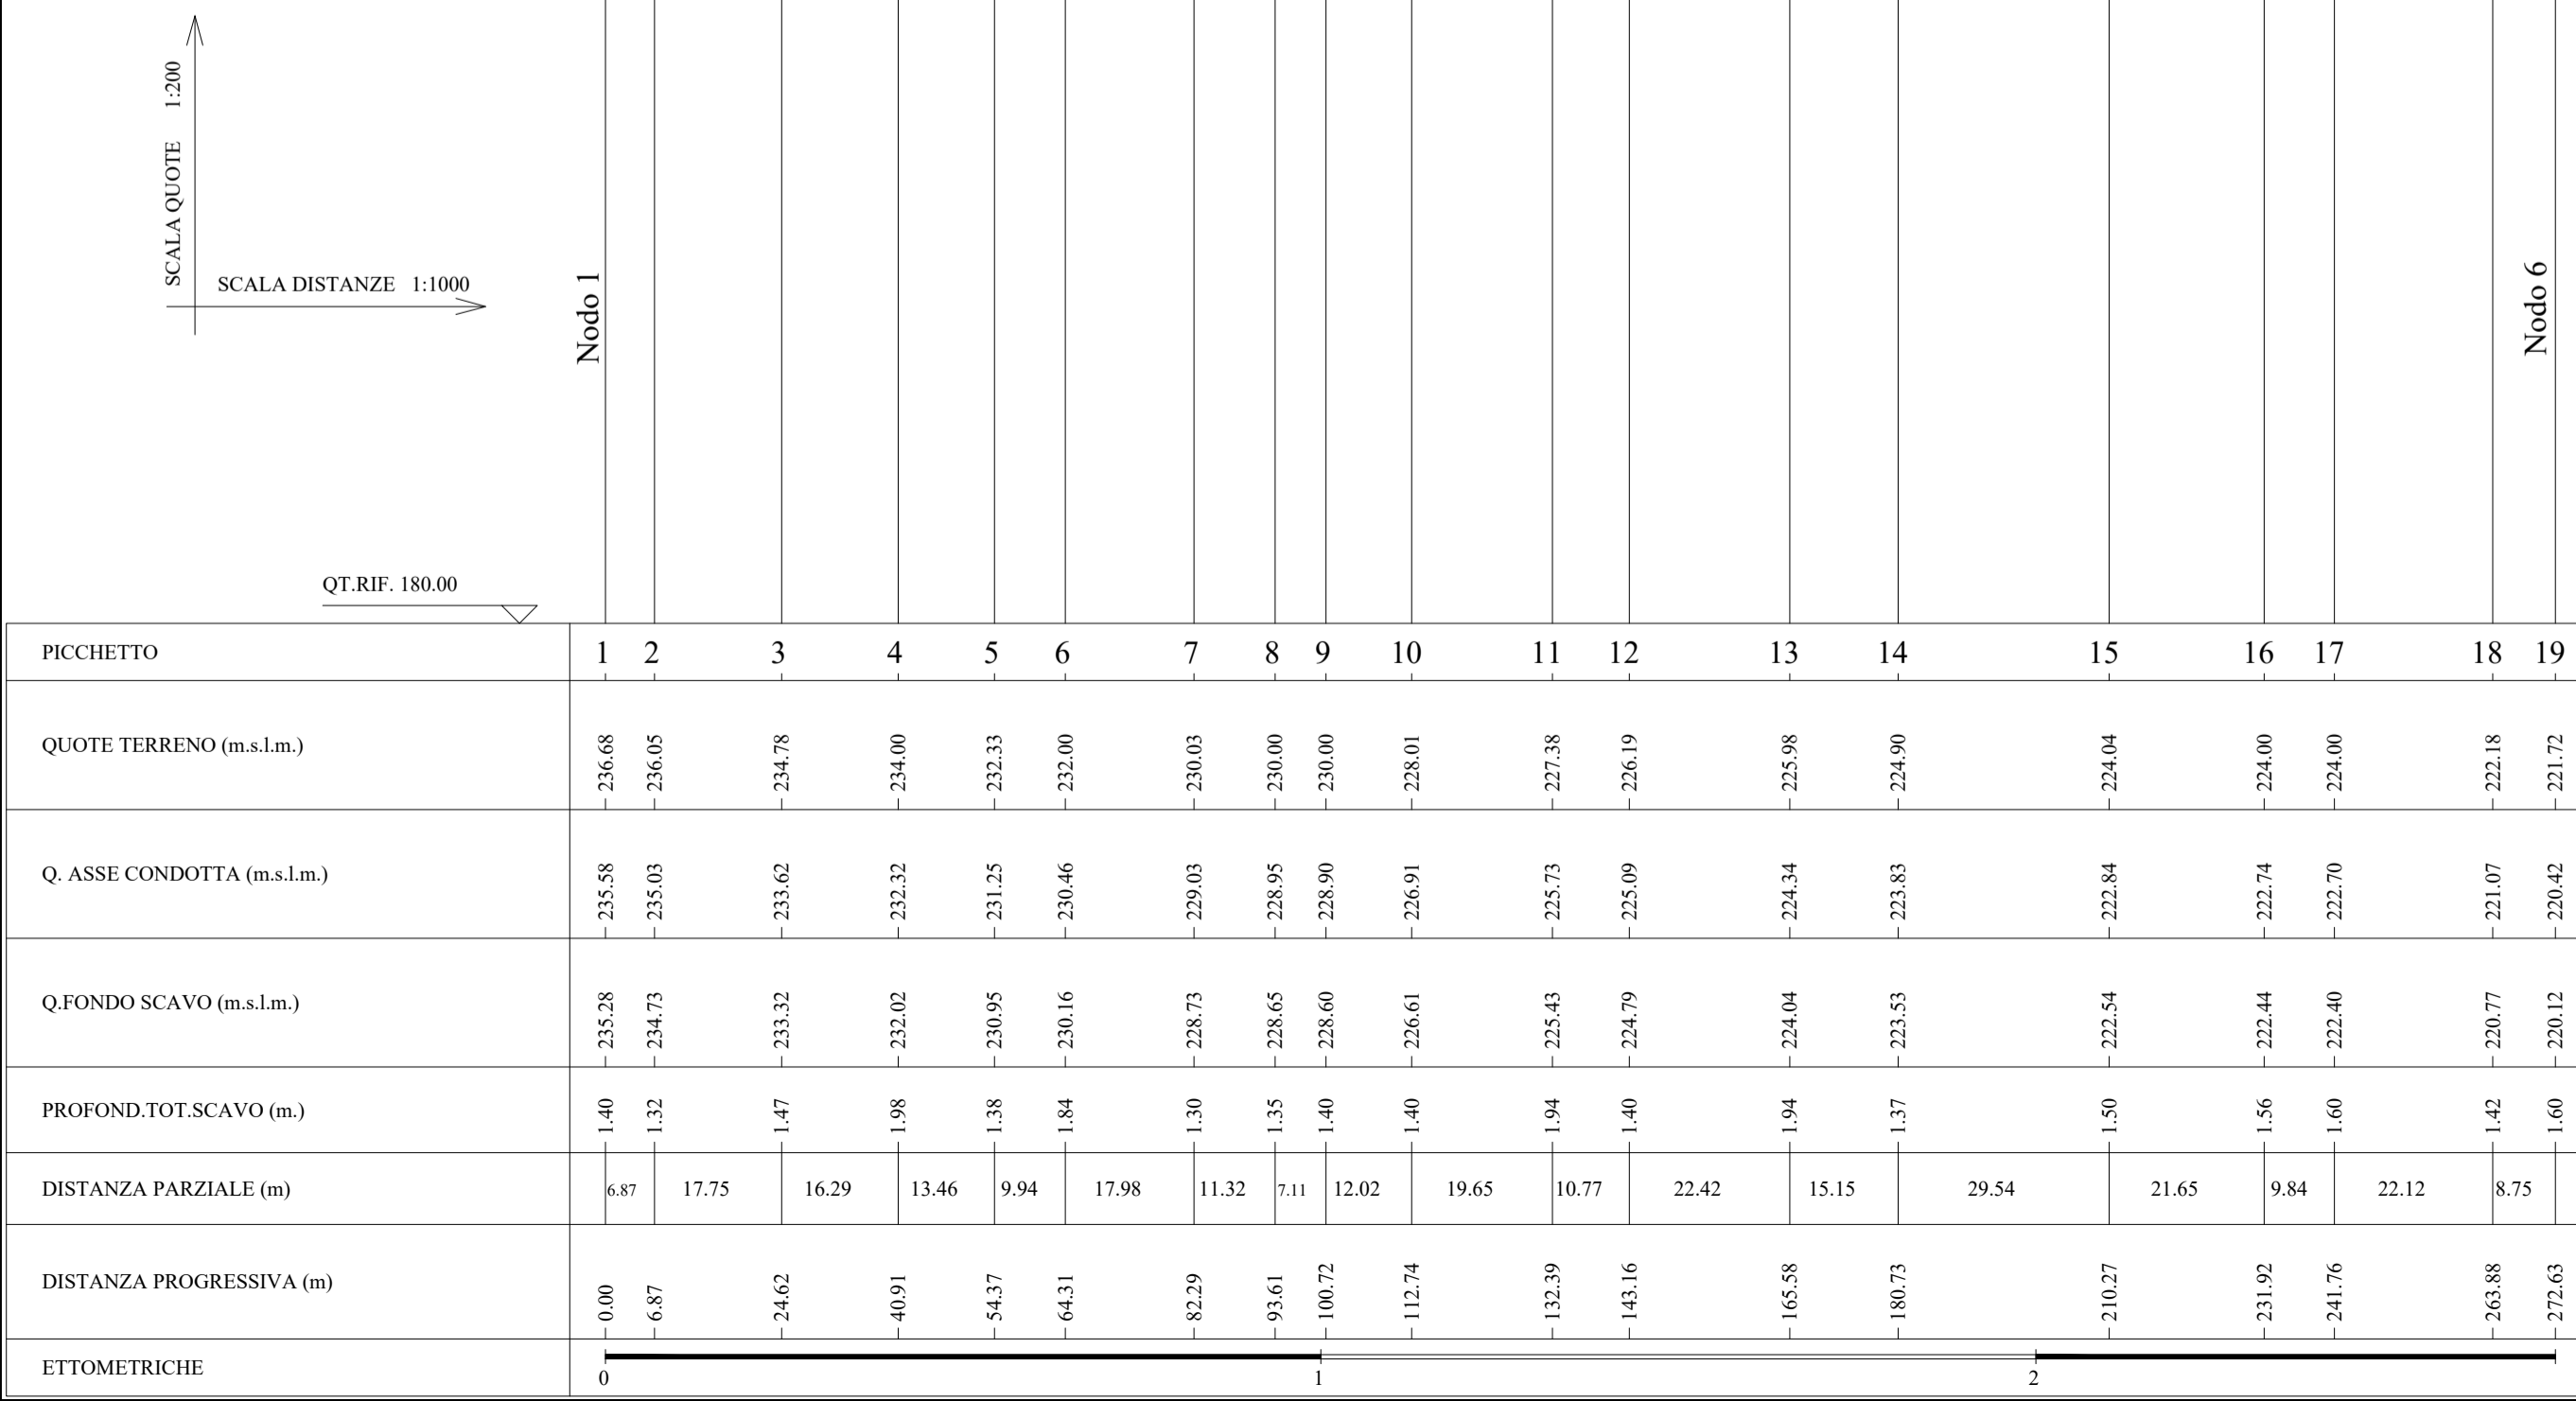

REGIONE SICILIANA
CONSORZIO AMBITO TERRITORIALE OTTIMALE IDRICO
DI AGRIGENTO



Subentro a Girgenti Acque SpA

GESTORE DEL SISTEMA IDRICO
INTEGRATO AMBITO TERRITORIALE
OTTIMALE DI AGRIGENTO

L'AMMINISTRATORE DELEGATO

PROGETTO ESECUTIVO - PRIMO STRALCIO

Opere di ristrutturazione ed automazione per ottimizzazione rete idrica Comune di Agrigento

ALLEGATO N°

15.2.6.2

TITOLO ELABORATO

Are servite serbatoio Giardini
 Interventi riorganizzazione rete
 Profili esecutivi
 Tratto nodo n°1 - nodo n°6 DN 200

Nome file:15.2.6.2 Profilo esecutivo Tratto nodo n°1 - nodo n°6 DN 200.dwg

Scala: Varia

Visti ed approvazioni:

CUP: C43H11000140004



Delta Ingegneria s.r.l.

I DIRETTORI TECNICI:
 Ing. Maurizio Carino
 Ing. Nicola D'Alessandro



Arch. Carmelo Carino
 Ing. Domenico D'Alessandro
 Ing. Alfonso Collura
 Ing. Desiderio Carino
 Geol. Massimo Carino
 Ing. Manuela Carino
 Ing. Martina Carino

REV.	DESCRIZIONE	DATA	VERIFICATO	CONTROLLATO	APPROVATO