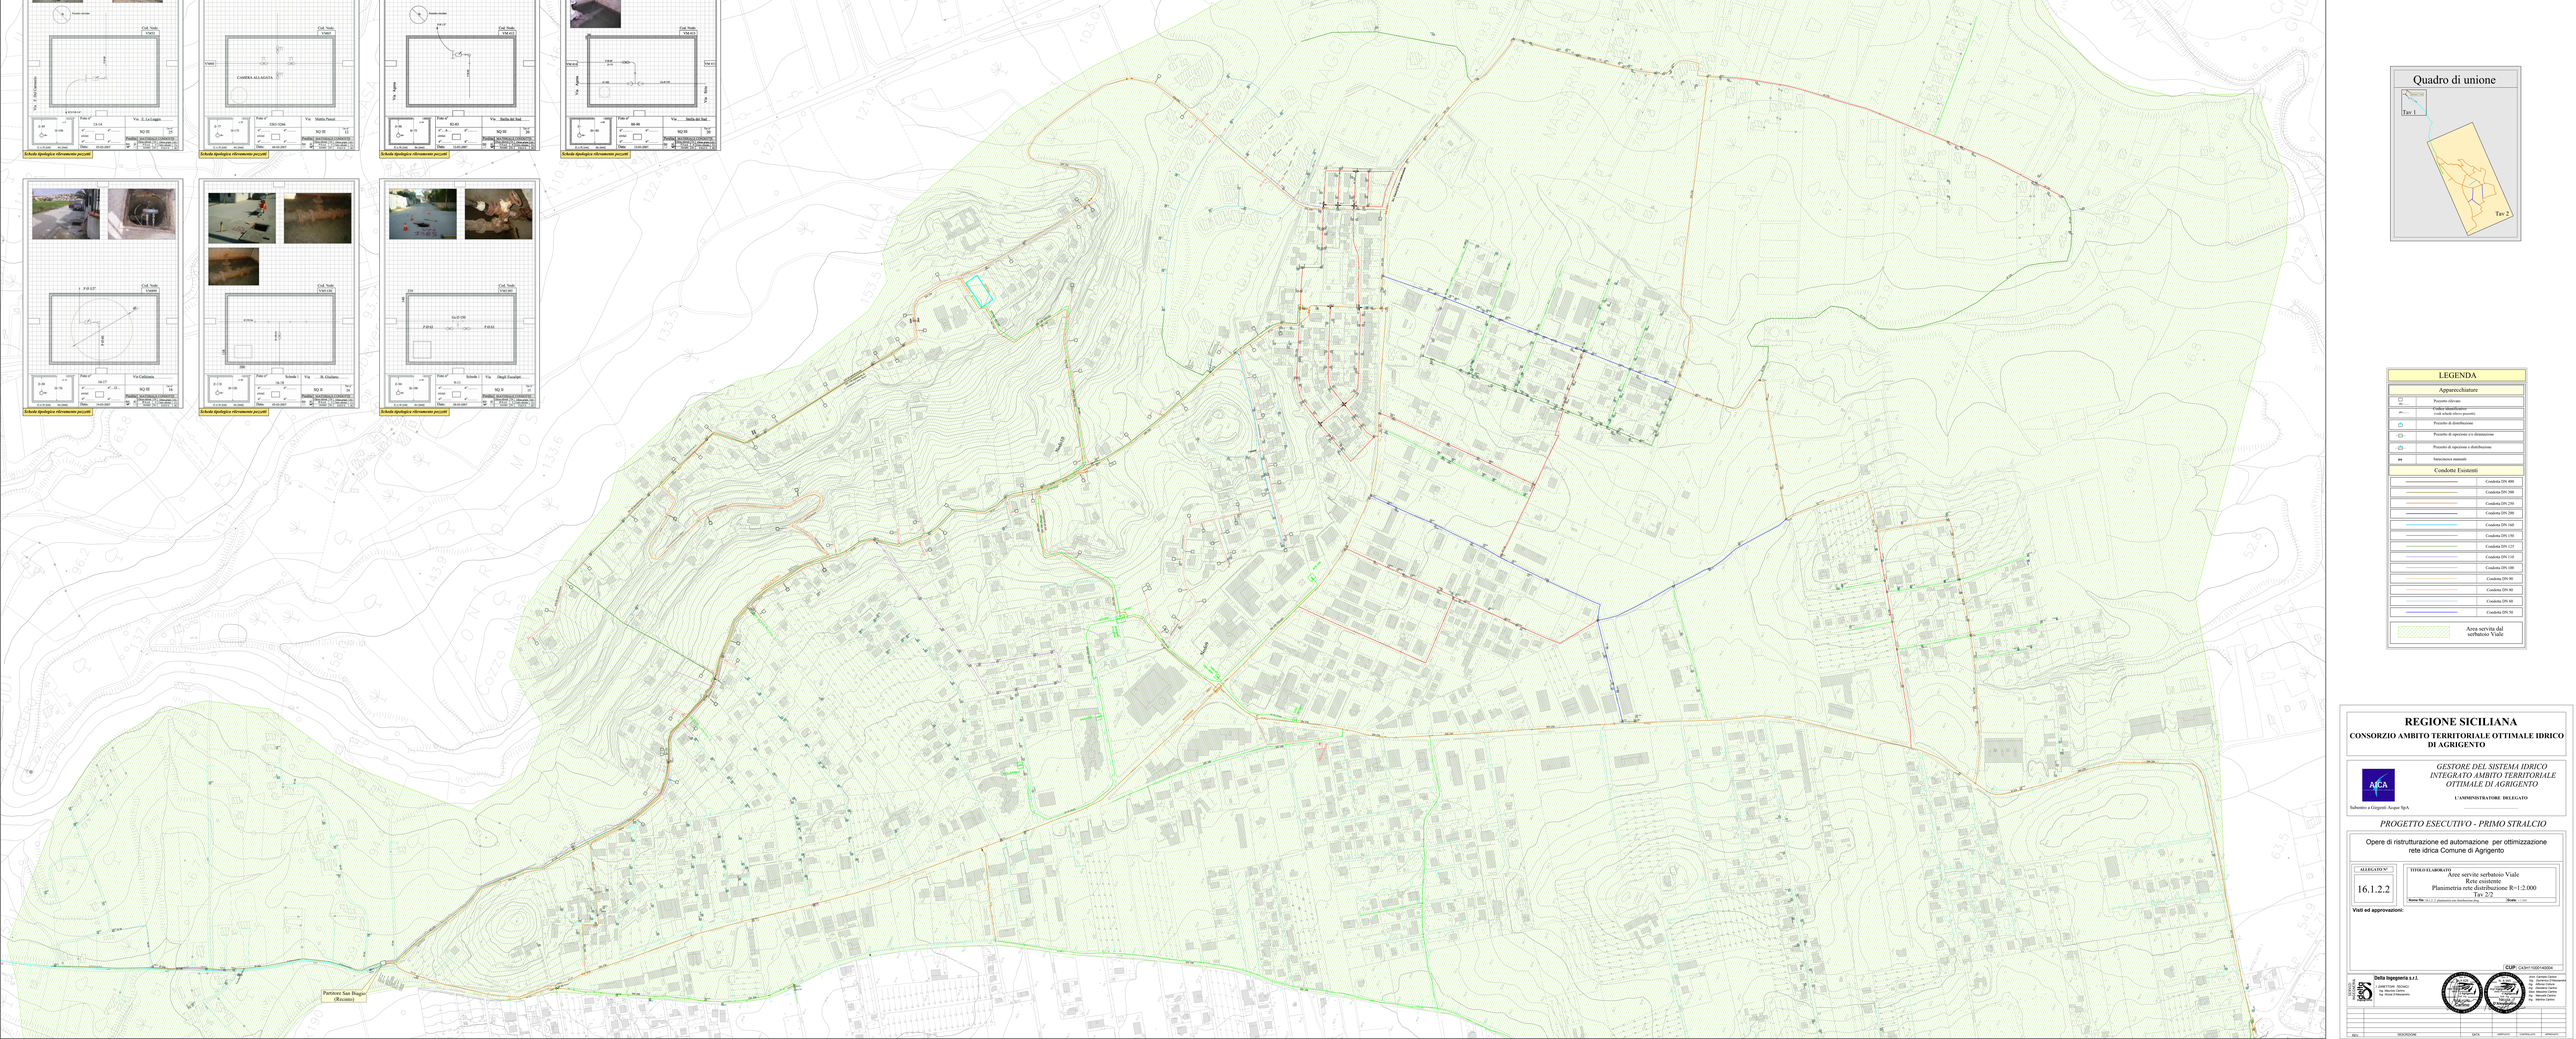

Quadro di unione

LEGENDA

Apparecchiature

- Pozzetto rilevato
- Codice identificativo (Codice identificativo pozzetto)
- Pozzetto di distribuzione
- Pozzetto di rapresa o/e dismissione
- Pozzetto di rapresa e distribuzione
- Saracinesca manuale

Condotte Esistenti

- Condotta DN 400
- Condotta DN 300
- Condotta DN 250
- Condotta DN 200
- Condotta DN 160
- Condotta DN 150
- Condotta DN 125
- Condotta DN 110
- Condotta DN 100
- Condotta DN 90
- Condotta DN 80
- Condotta DN 40
- Condotta DN 50

Area servita dal serbatoio Viale

REGIONE SICILIANA

CONSORZIO AMBITO TERRITORIALE OTTIMALE IDRICO DI AGRIGENTO

GESTORE DEL SISTEMA IDRICO INTEGRATO AMBITO TERRITORIALE OTTIMALE DI AGRIGENTO

L'AMMINISTRATORE DELEGATO

Subentro a Girgenti Acque SpA

PROGETTO ESECUTIVO - PRIMO STRALCIO

Opere di ristrutturazione ed automazione per ottimizzazione rete idrica Comune di Agrigento

ALLEGATO N°: 16.1.2.2

TITOLO ELABORATO: Aree servite serbatoio Viale
Rete esistente
Planimetria rete distribuzione R=1:2.000
Tav 2/2

Nome file: 16.1.2.2_planimetria rete distribuzione Tav 2.dwg — Scala: 1:2.000

Visti ed approvazioni:

CUP: I14JH1000240004

Della Ingegneria s.r.l.
VIABILITA' TECNICI
Ing. Maurizio Cadelia
Ing. Nicola D'Alessandro

Progr. Gennaro Cadelia
Ing. Maurizio Cadelia
Ing. Alfonso Cadelia
Ing. Nicola D'Alessandro
Ing. Giacomo Cadelia
Ing. Manuela Cadelia
Ing. Martina Cadelia

REV.	DESCRIZIONE	DATA	DISEGNATO	APPROVATO