DIAMETRO E TIPOLOGIA	DN 250 PEad PN16	DN 250 PEad PN16	DN 250 PEad PN16		DN 250 PEad PN16
VIA	Via Manzoni	Via Manzoni	Via Manzoni		Via Polibio

TIPOLOGIA PAVIMENTAZIONE

Conglomerato bituminoso | Conglomerato bituminoso | Gradinata | Conglomerato bituminoso

TRATTO DA NODO 2a A NODO 5

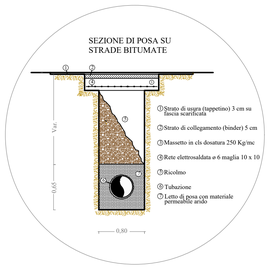

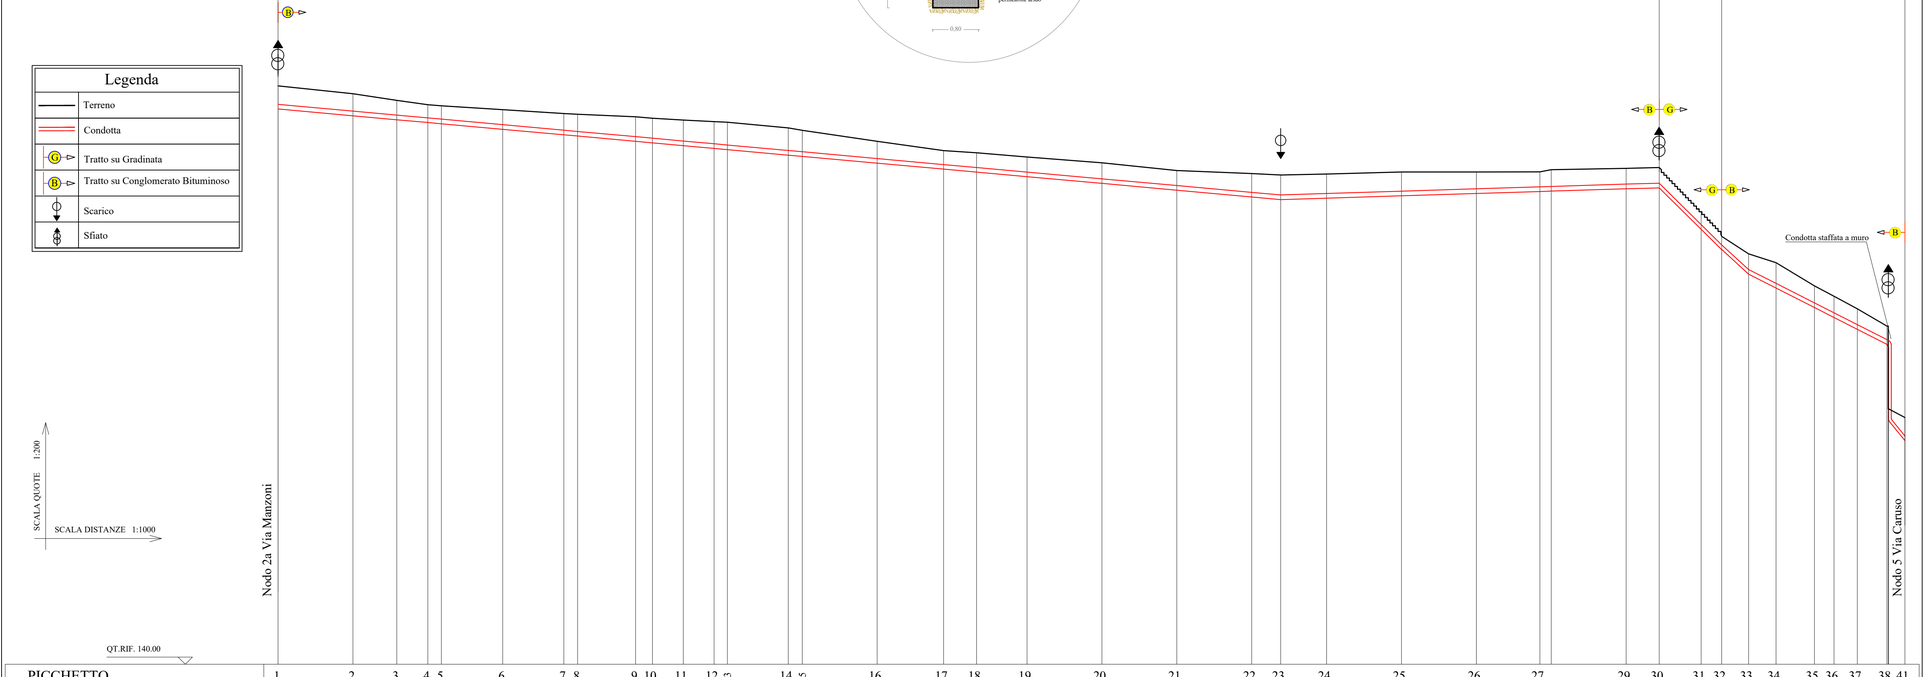

| | | | | |