


DIAMETRO E TIPOLOGIA	DN 160 PEad PN16
VIA	Via Toniolo

TIPOLOGIA PAVIMENTAZIONE

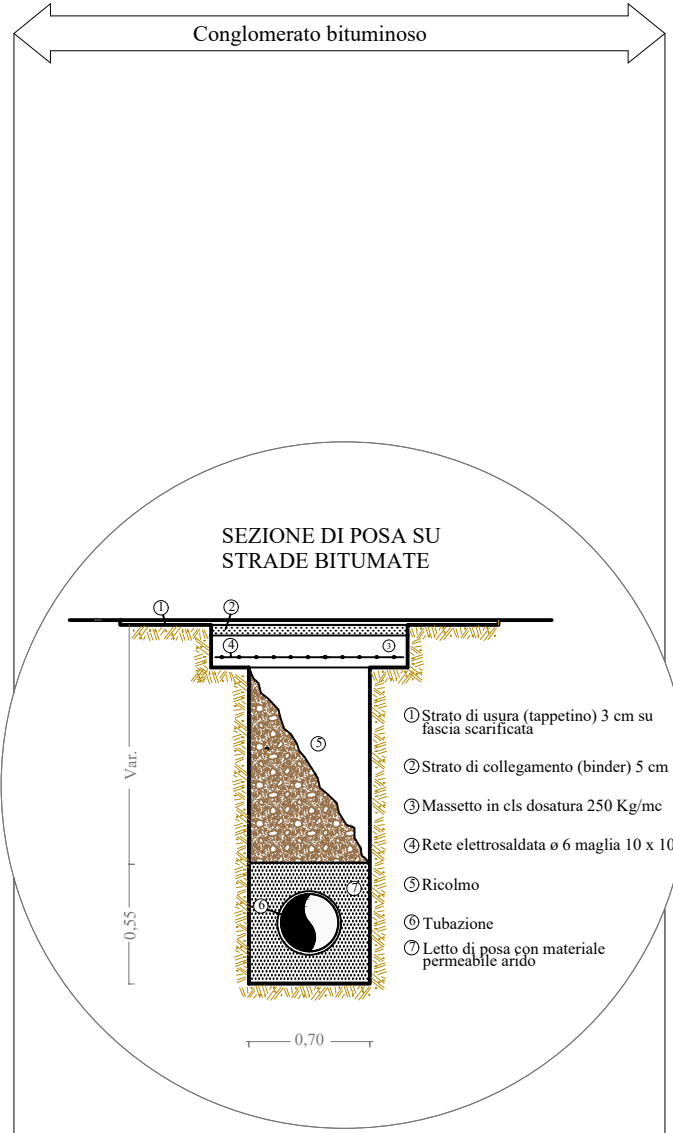

TRATTO DA NODO 2b- A NODO 9


Legenda	
	Terreno
	Condotta
	Tratto su Conglomerato Bituminoso
	Scarico
	Sfiato



SCALA QUOTE 1:200
SCALA DISTANZE 1:1000

QT.RIF. 150,00

PICCHETTO	1	2	3	4	5	6
QUOTE TERRENO (m.s.l.m.)	182.01	180.74	180.79	180.00	180.00	178.20
Q. ASSE CONDOTTA (m.s.l.m.)	181.01	179.74	179.33	179.00	178.80	176.75
Q.FONDO SCAVO (m.s.l.m.)	180.73	179.46	179.05	178.72	178.52	176.47
PROFOND.TOT.SCAVO (m)	1.28	1.28	1.74	1.28	1.48	1.73
DISTANZA PARZIALE (m)	15.01	21.91	17.55	16.24	15.39	
DISTANZA PROGRESSIVA (m)	0.00	15.01	36.92	54.47	70.71	86.10
ETTOMETRICHE	0					

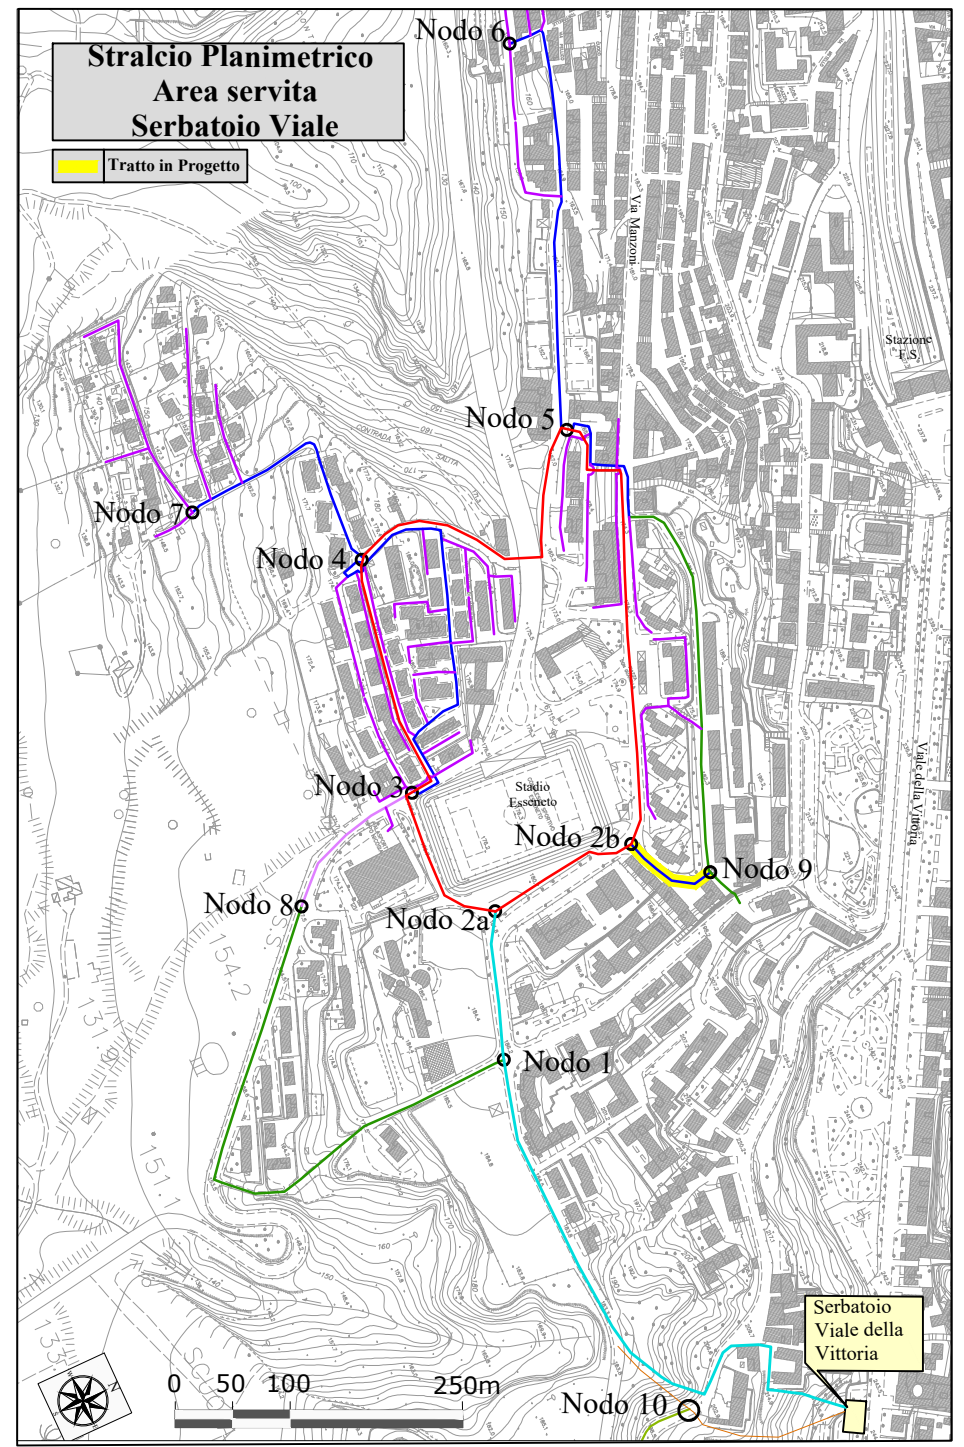

REGIONE SICILIANA CONSORZIO AMBITO TERRITORIALE OTTIMALE IDRICO DI AGRIGENTO



GESTORE DEL SISTEMA IDRICO
INTEGRATO AMBITO TERRITORIALE
OTTIMALE DI AGRIGENTO

L'AMMINISTRATORE DELEGATO

Subentro a Girgenti Acque SpA

PROGETTO ESECUTIVO - PRIMO STRALCIO

Opere di ristrutturazione ed automazione per ottimizzazione
rete idrica Comune di Agrigento

ALLEGATO N°

16.2.6.7

TITOLO ELABORATO

Are servite serbatoio Viale
Interventi riorganizzazione rete
Profili esecutivi
Tratto nodo n°2b - nodo n°9 DN 160

Nome file: 16.2.6.7 Profilo esecutivo Tratto nodo n°2b- nodo n°9 DN 160.dwg | Scala: Varia

Visti ed approvazioni:

CUP: C43H11000140004



Delta Ingegneria s.r.l.

I DIRETTORI TECNICI:
Ing. Maurizio Carlino
Ing. Nicola D'Alessandro



Arch. Carmelo Carlino
Ing. Domenico D'Alessandro
Ing. Alfonso Collura
Ing. Desiderio Carlino
Geol. Massimo Carlino
Ing. Manuela Carlino
Ing. Martina Carlino

REV.	DESCRIZIONE	DATA	VERIFICATO	CONTROLLATO	APPROVATO