


DIAMETRO E TIPOLOGIA	DN 200 PEad PN16
VIA	Via F. Crispi

TIPOLOGIA PAVIMENTAZIONE

Conglomerato bituminoso

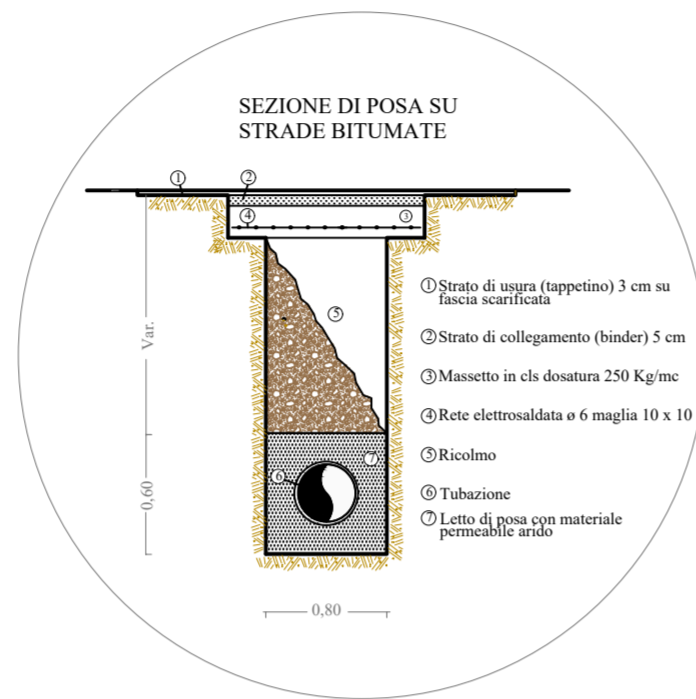

TRATTO DA NODO 10 A NODO 11


Legenda	
	Terreno
	Condotta
	Tratto su Conglomerato Bituminoso
	Scarico
	Sfiato

SCALA QUOTE 1:200  
SCALA DISTANZE 1:1000

Nodo 10

Nodo 11

PICCHETTO	1	2	3	4	6	7	8	9	10	12	13	15	16	17	18	19	
QUOTE TERRENO (m.s.l.m.)	202.23	202.00	200.24	199.62	198.26	197.71	196.00	194.90	194.28	192.67	191.91	189.96	187.99	186.00	185.40	183.22	
Q. ASSE CONDOTTA (m.s.l.m.)	200.83	200.51	198.64	197.90	196.89	196.29	194.35	193.45	192.76	191.76	190.71	188.86	187.25	185.29	184.65	181.82	
Q.FONDO SCAVO (m.s.l.m.)	200.53	200.21	198.34	197.60	196.59	195.99	194.05	193.15	192.46	191.46	190.41	188.56	186.95	184.99	184.35	181.52	
PROFOND.TOT.SCAVO (m.)	1.70	1.79	1.90	2.02	1.67	1.72	1.95	1.76	1.83	1.20	1.50	1.39	1.04	1.01	1.05	1.70	
DISTANZA PARZIALE (m)	4.34	25.49	10.08	1.87	8.13	26.44	12.34	9.40	3.87	9.66	14.33	22.80	21.98	26.66	8.76	38.53	
DISTANZA PROGRESSIVA (m)	0.00	4.34	29.83	39.91	41.78	53.69	61.82	88.26	100.60	110.00	113.87	123.53	137.86	163.04	185.02	211.68	220.44
Eitometriche	0					1										2	

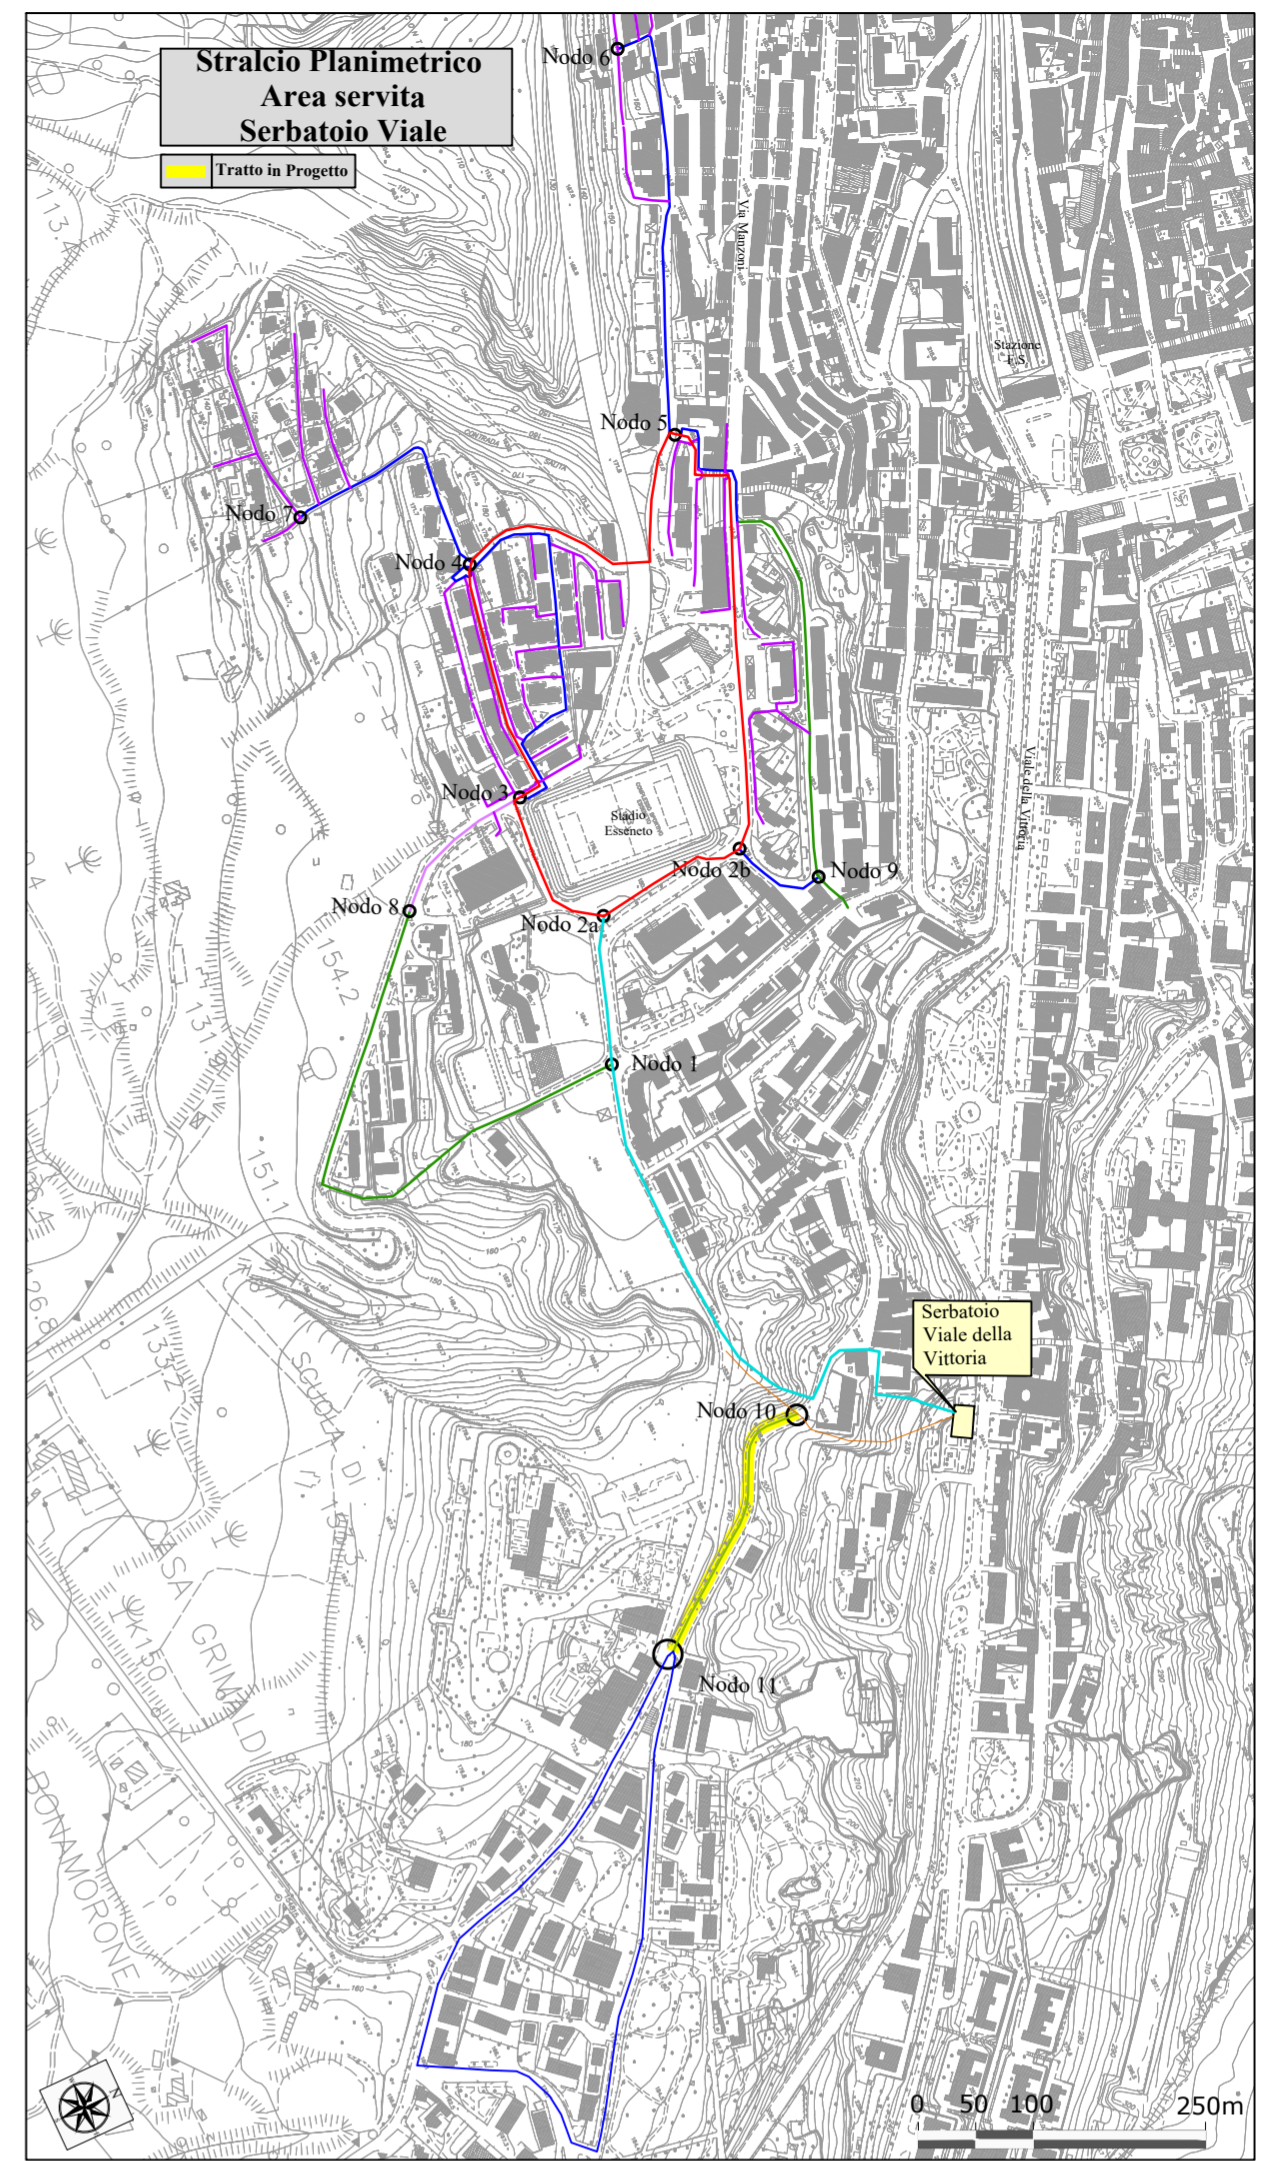

**REGIONE SICILIANA**  
**CONSORZIO AMBITO TERRITORIALE OTTIMALE IDRICO**  
**DI AGRIGENTO**



*GESTORE DEL SISTEMA IDRICO*  
*INTEGRATO AMBITO TERRITORIALE*  
*OTTOMALE DI AGRIGENTO*

L'AMMINISTRATORE DELEGATO

Subentro a Girgenti Acque SpA

**PROGETTO ESECUTIVO - PRIMO STRALCIO**

Opere di ristrutturazione ed automazione per ottimizzazione  
rete idrica Comune di Agrigento

ALLEGATO N°

16.2.6.9

TITOLO ELABORATO

Are servite serbatoio Viale  
Interventi riorganizzazione rete  
Profili esecutivi  
Tratto nodo n°10 - nodo n°11 DN 200

Nome file: 16.2.6.9 Profilo esecutivo Tratto nodo n°10 - nodo n°11 DN 200.dwg

Scala: Varia

Visti ed approvazioni:

CUP: C43H11000140004



**Delta Ingegneria s.r.l.**

I DIRETTORI TECNICI:  
Ing. Maurizio Carlino  
Ing. Nicola D'Alessandro



Arch. Carmelo Carlini  
Ing. Domenico D'Alessandro  
Ing. Alfonso Collura  
Ing. Desiderio Carlini  
Geol. Massimo Carlini  
Ing. Manuela Carlini  
Ing. Martina Carlini

REV.	DESCRIZIONE	DATA	VERIFICATO	CONTROLLATO	APPROVATO