

REGIONE SICILIANA

CONSORZIO AMBITO TERRITORIALE OTTIMALE IDRICO DI AGRIGENTO



*GESTORE DEL SISTEMA IDRICO
INTEGRATO AMBITO TERRITORIALE
OTTIMALE DI AGRIGENTO*

L'AMMINISTRATORE DELEGATO

Subentro a Girgenti Acque SpA

PROGETTO ESECUTIVO - PRIMO STRALCIO

Opere di ristrutturazione ed automazione per ottimizzazione
rete idrica Comune di Agrigento

ALLEGATO N°

20.3.2

TITOLO ELABORATO

Piano di sicurezza
Cantierizzazione: Stralci planimetrici aree di cantiere
Area cantiere Serbatoio Viale

Nome file: 9.1.5 Schema Nodi . dwg

Scala:

Visti ed approvazioni:

CUP: C43H11000140004



Delta Ingegneria s.r.l.


I DIRETTORI TECNICI:
Ing. Maurizio Carlino
Ing. Nicola D'Alessandro



Arch. Carmelo Carlino
Ing. Domenico D'Alessandro
Ing. Alfonso Collura
Ing. Desiderio Carlino
Geol. Massimo Carlino
Ing. Manuela Carlino
Ing. Martina Carlino

| REV. | DESCRIZIONE | DATA | VERIFICATO | CONTROLLATO | APPROVATO |
|------|-------------|------|------------|-------------|-----------|
| | | | | | |
| | | | | | |
| | | | | | |
| | | | | | |

SISTEMA DI ADDUZIONE SERBATOI
Area logistica cantiere principale
- Serbatoio Viale -
R= 1:500

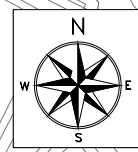

Planimetria Generale
Scala 1 : 10.000

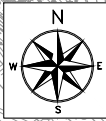
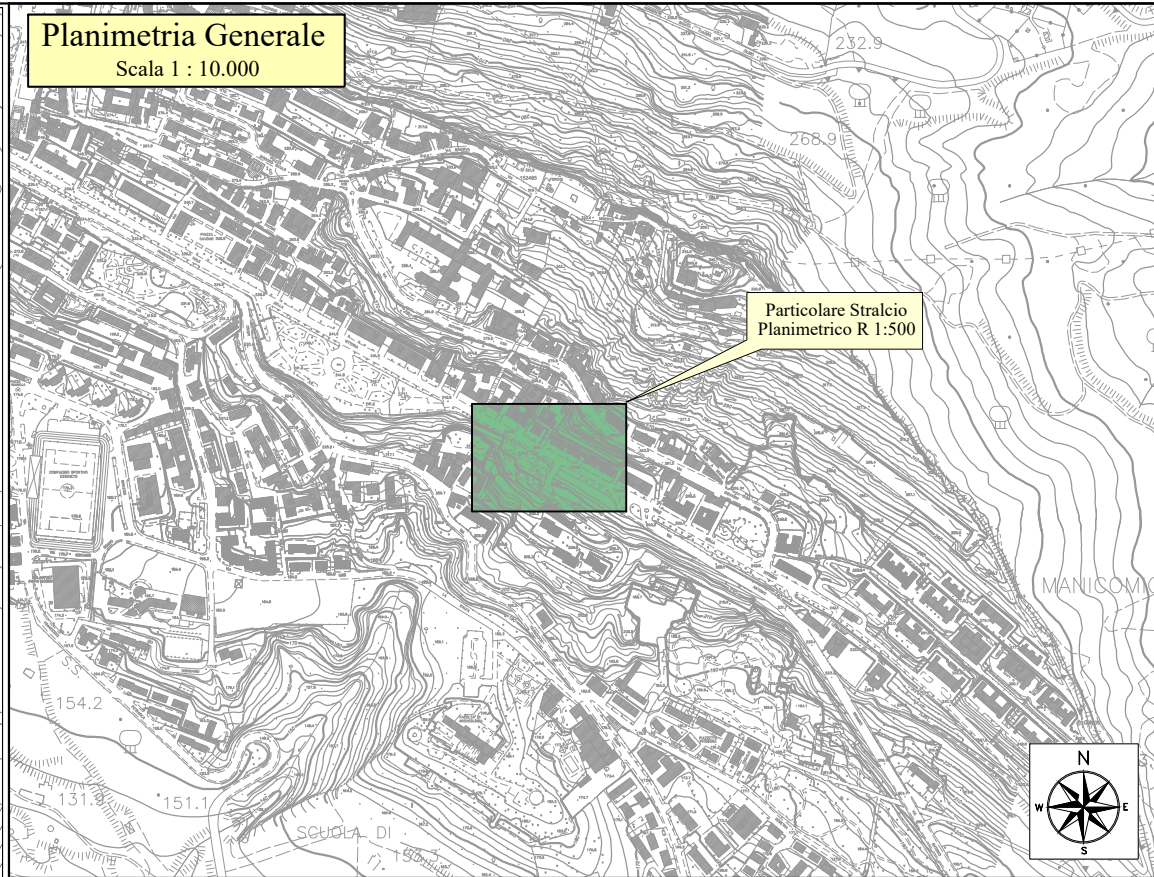


Foto N°1

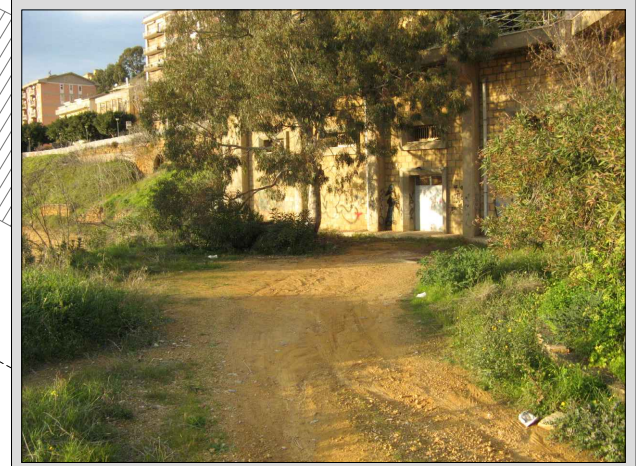


Foto N°2


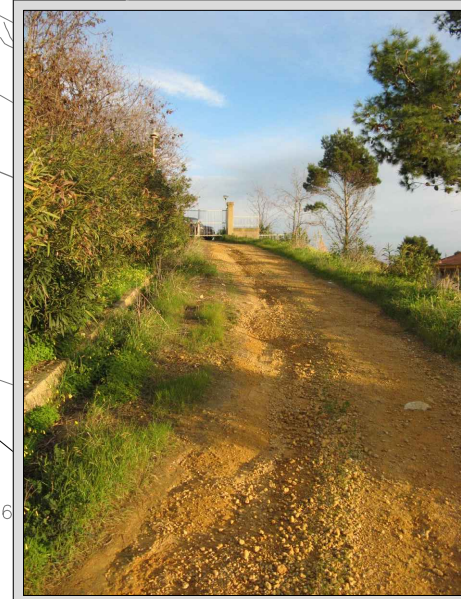


Foto N°3

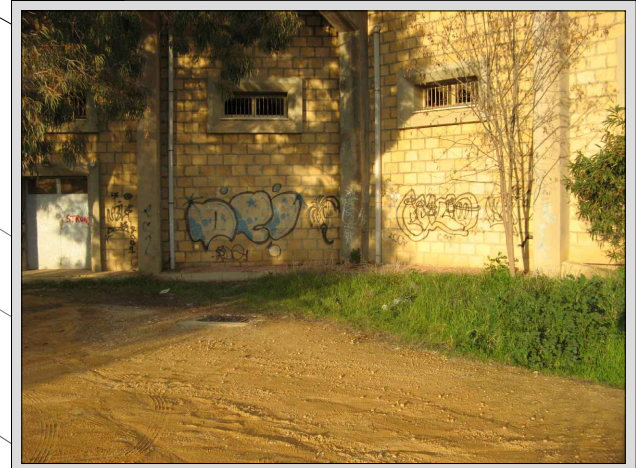

LEGENDA

- ① Mensa
- ② Deposito attrezzature
- ③ Uffici
- ④ Servizi igienici
- New Jersey provvisorio