




### Gabbionata tipo A1

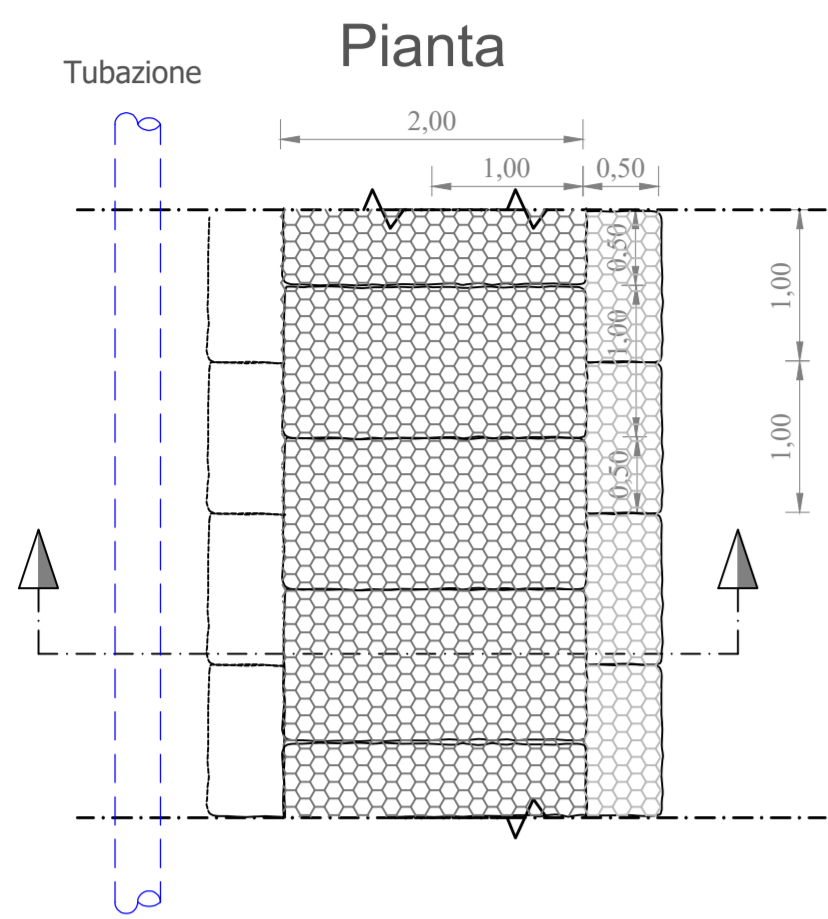


sezione

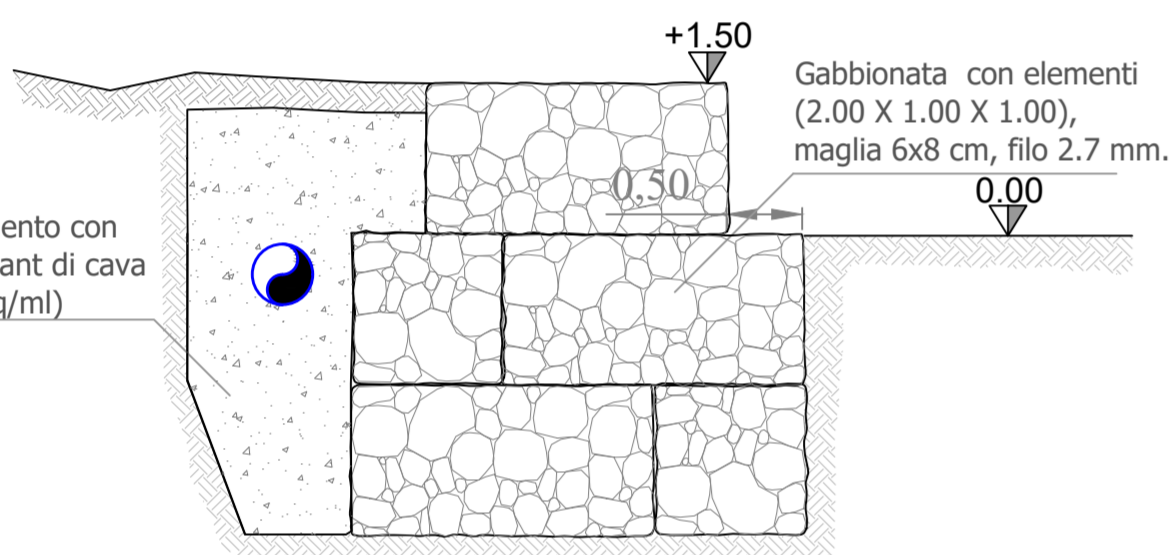


Vista frontale

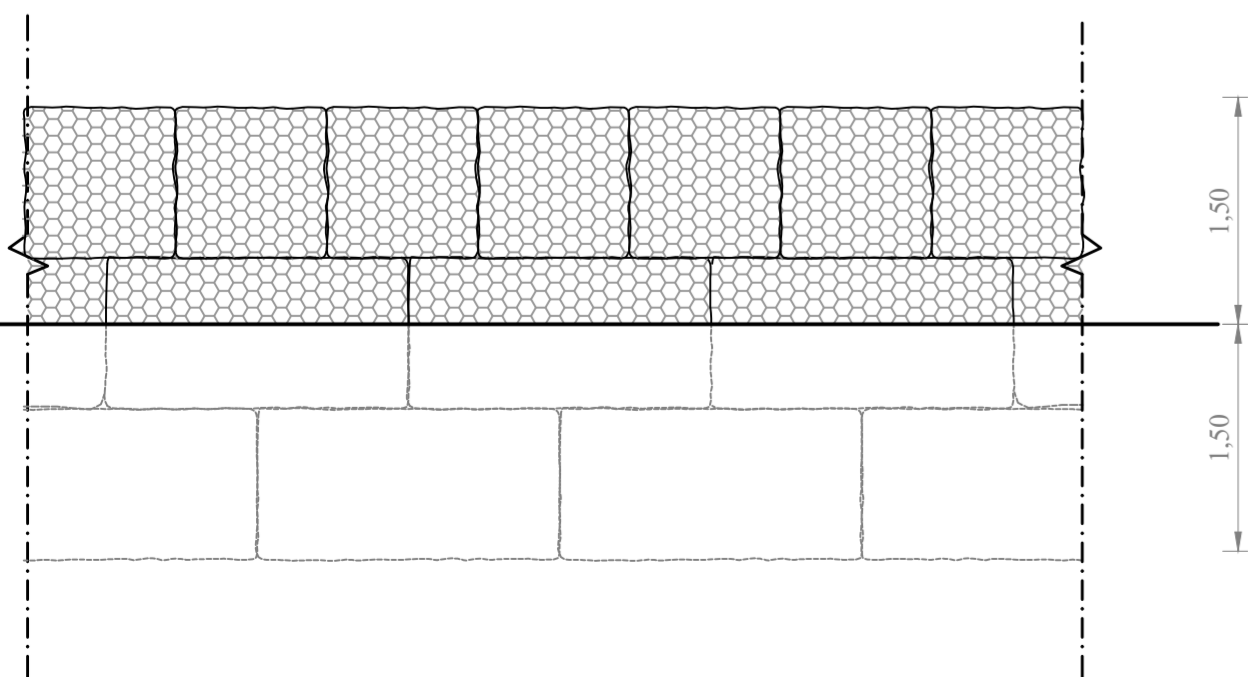


### Gabbionata tipo A2

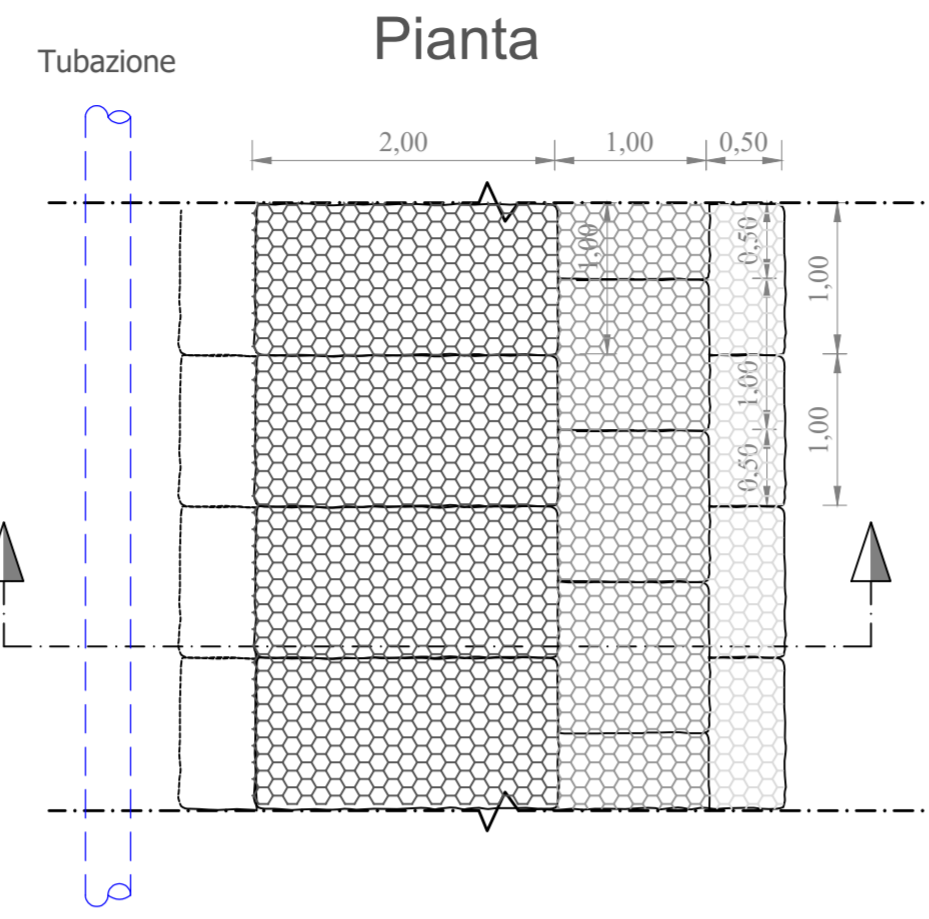


sezione

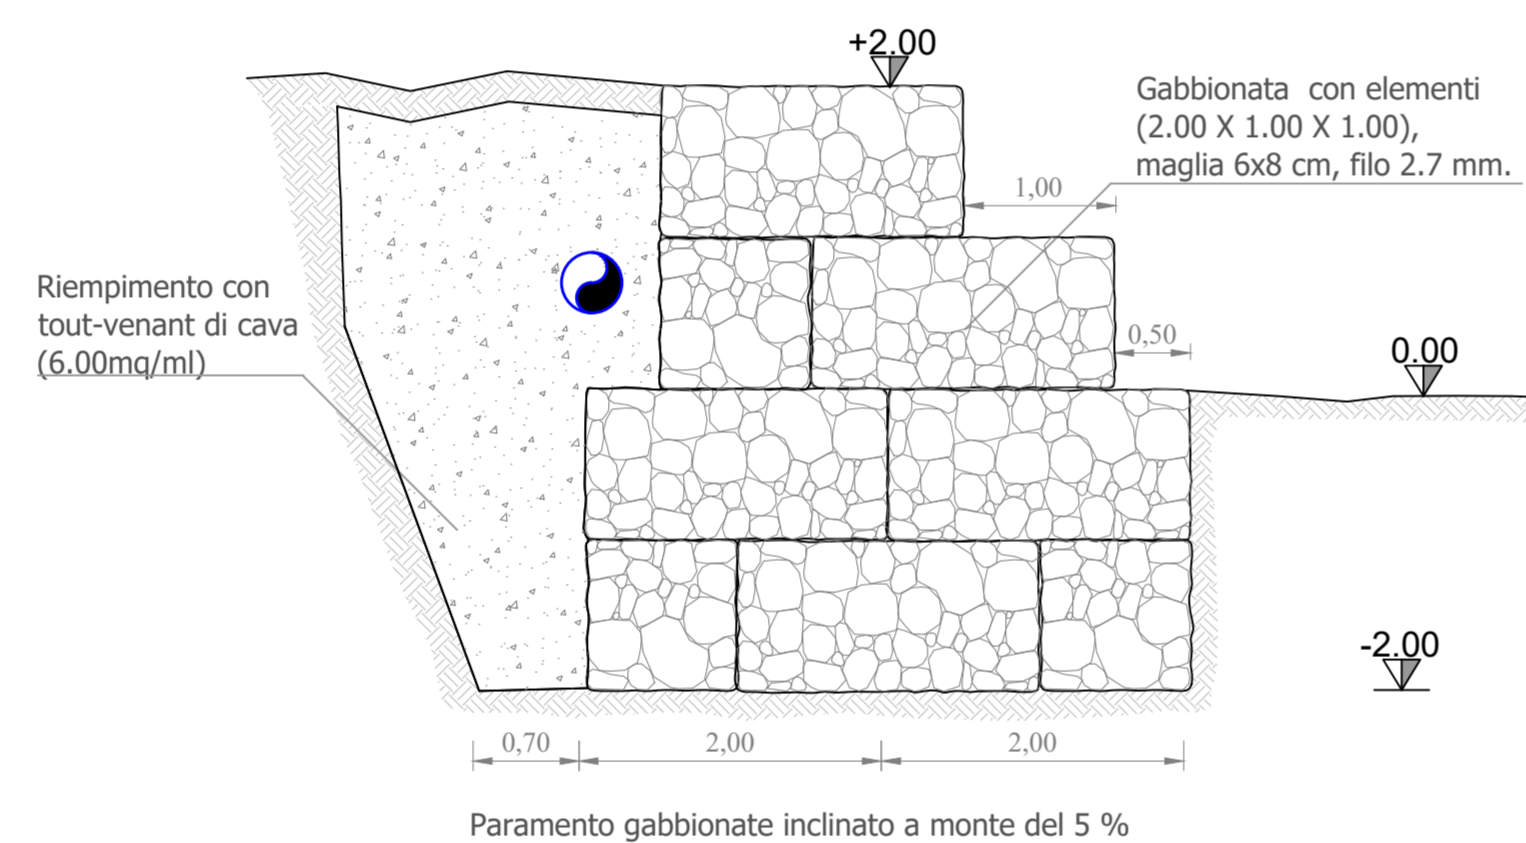


Vista frontale

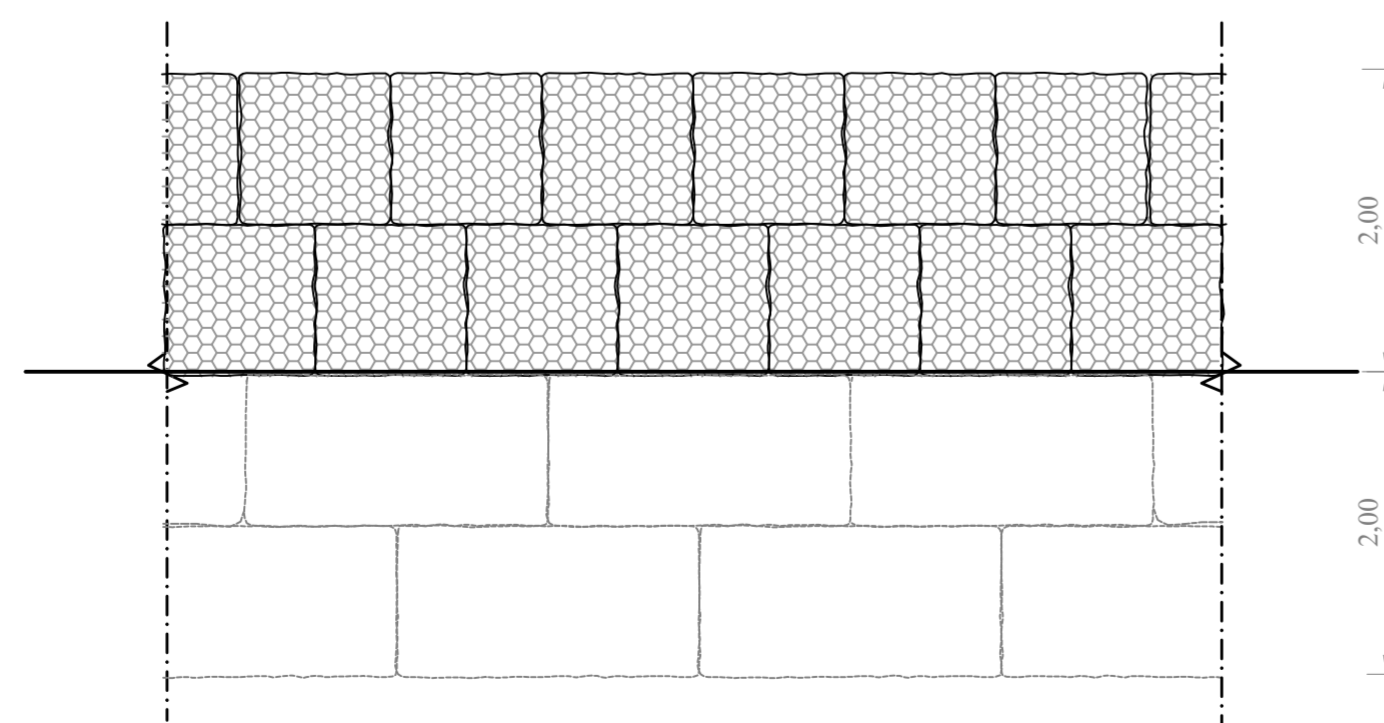


### Gabbionata tipo A3

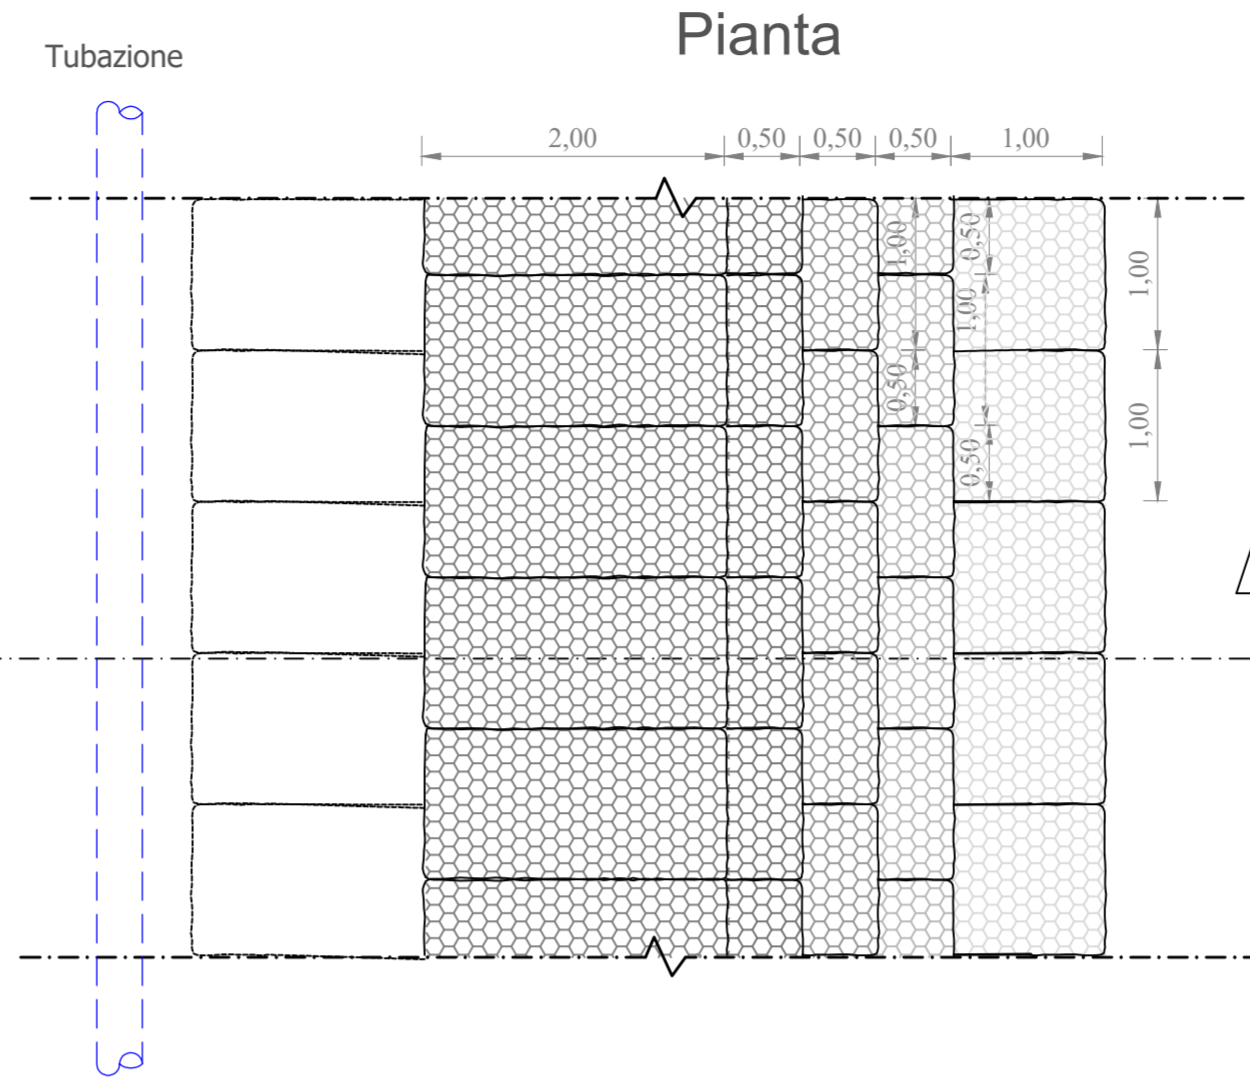

sezione

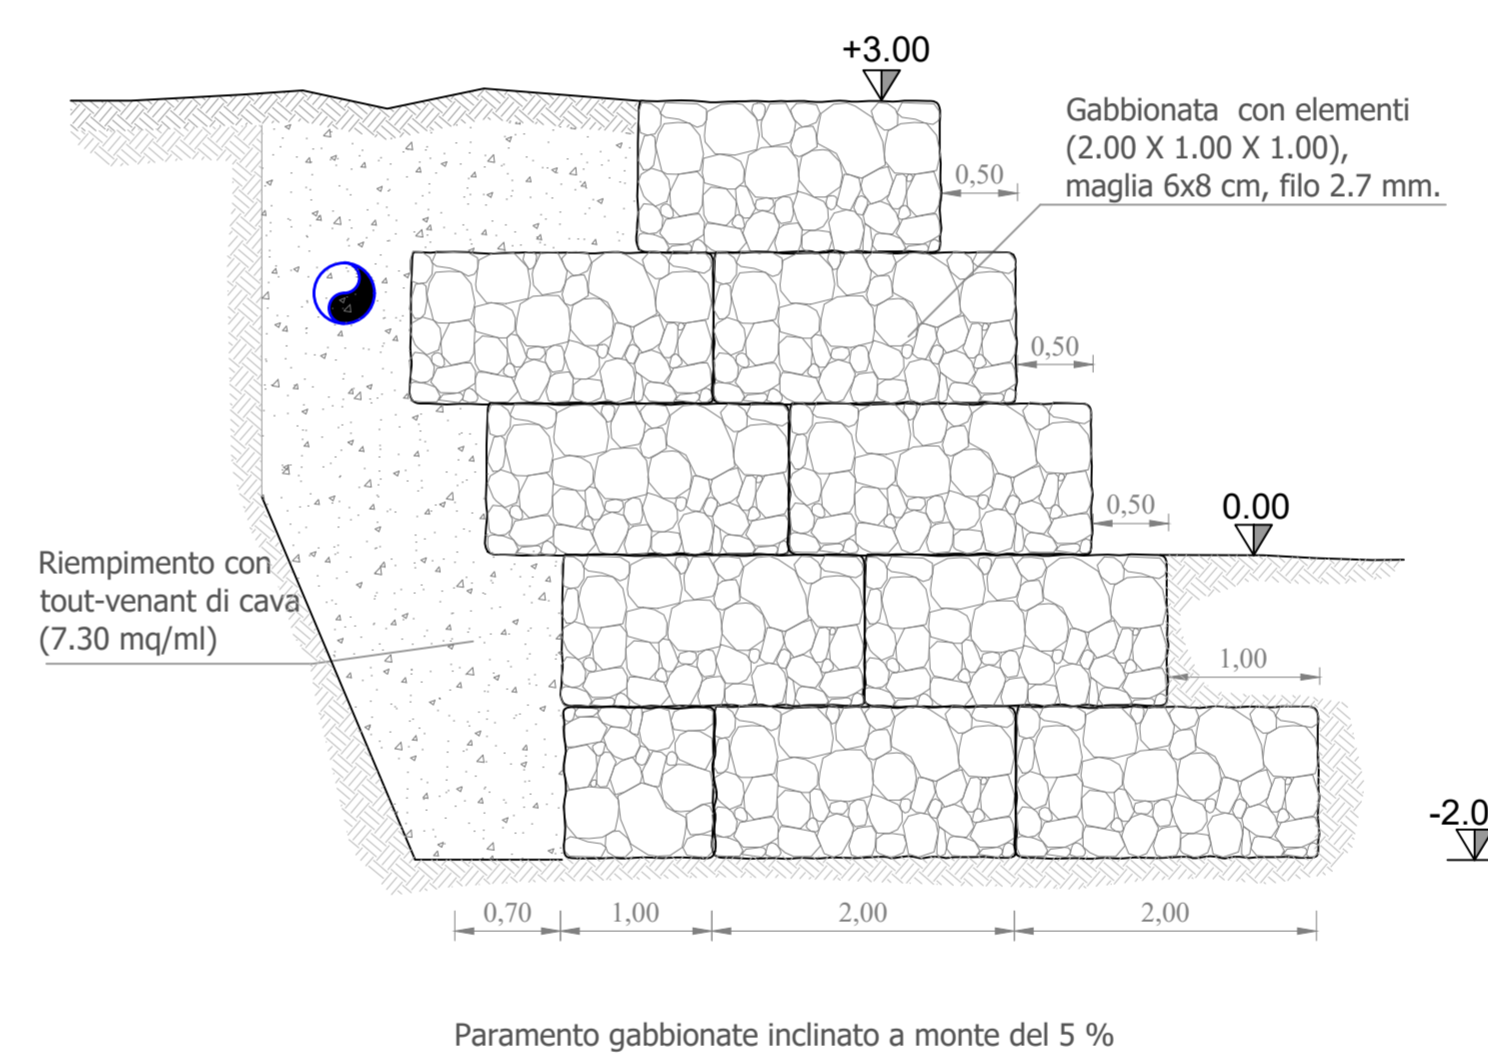


Vista frontale

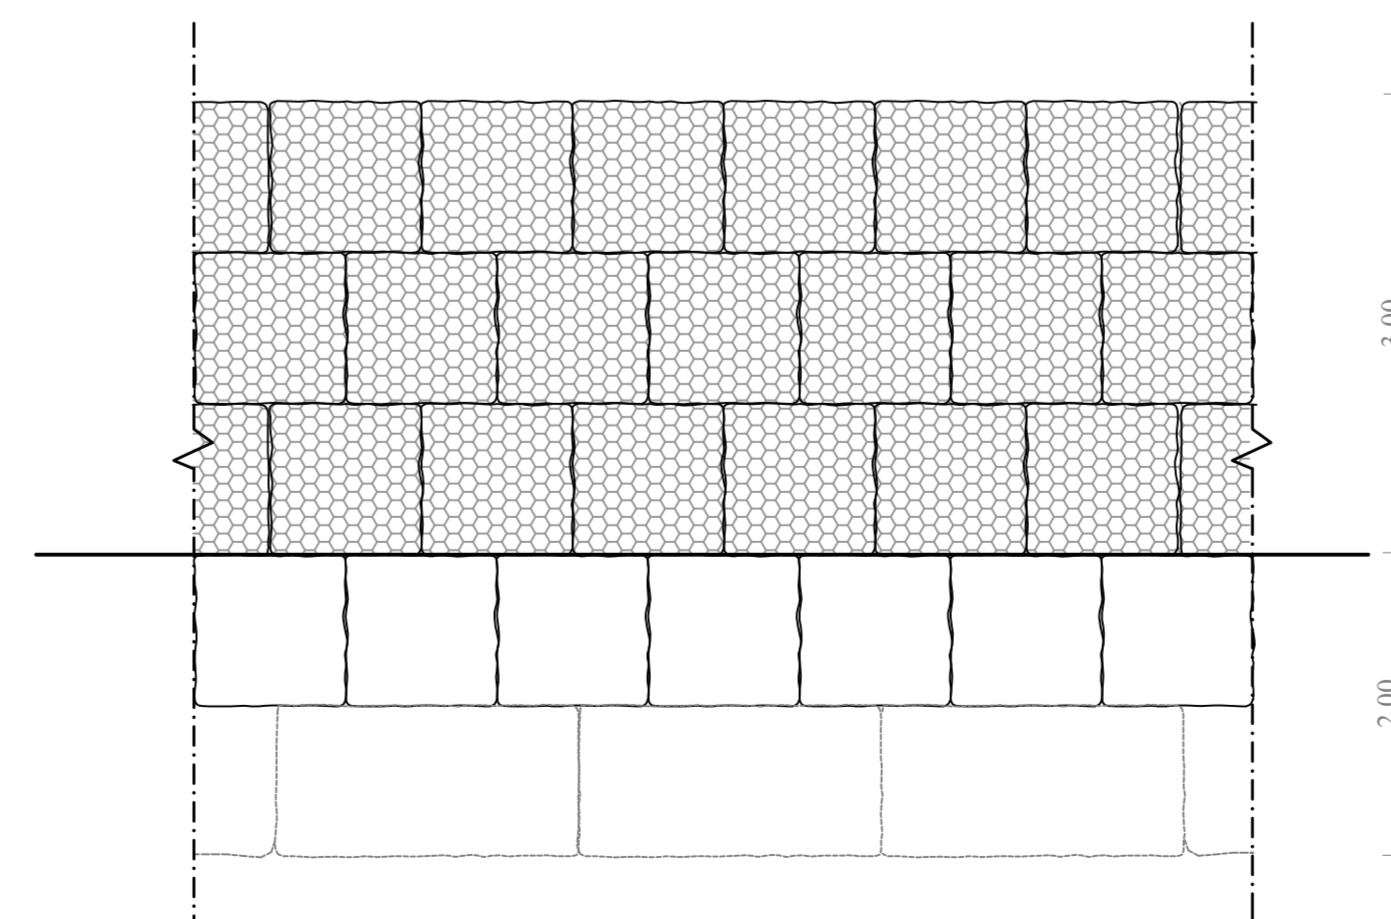

Tutti gli elementi sono costituiti da rete metallica a doppia torsione e maglia esagonale tessuta con trafilato di ferro a doppia zincatura conforme alle norme uni 8018 ed alla circolare del CONS. SUP. LL.PP.Nº 2078 del 27/08/1962 vigenti in materia. Tutti i materiali indicati nei dettagli, che sono eventualmente riconducibili ad una precisa casa produttrice, sono da intendersi a puro titolo di riferimento, rimandando all'impresa esecutrice e alla Direzione Lavori la libera scelta di materiali diversi con caratteristiche equivalenti.

#### CARATTERISTICHE DEI MATERIALI

Gabbioni	- Diametro filo zincato =	2.7 mm
	- Normativa di riferimento =	UNI 8018
	- Maglia =	6x8 cm

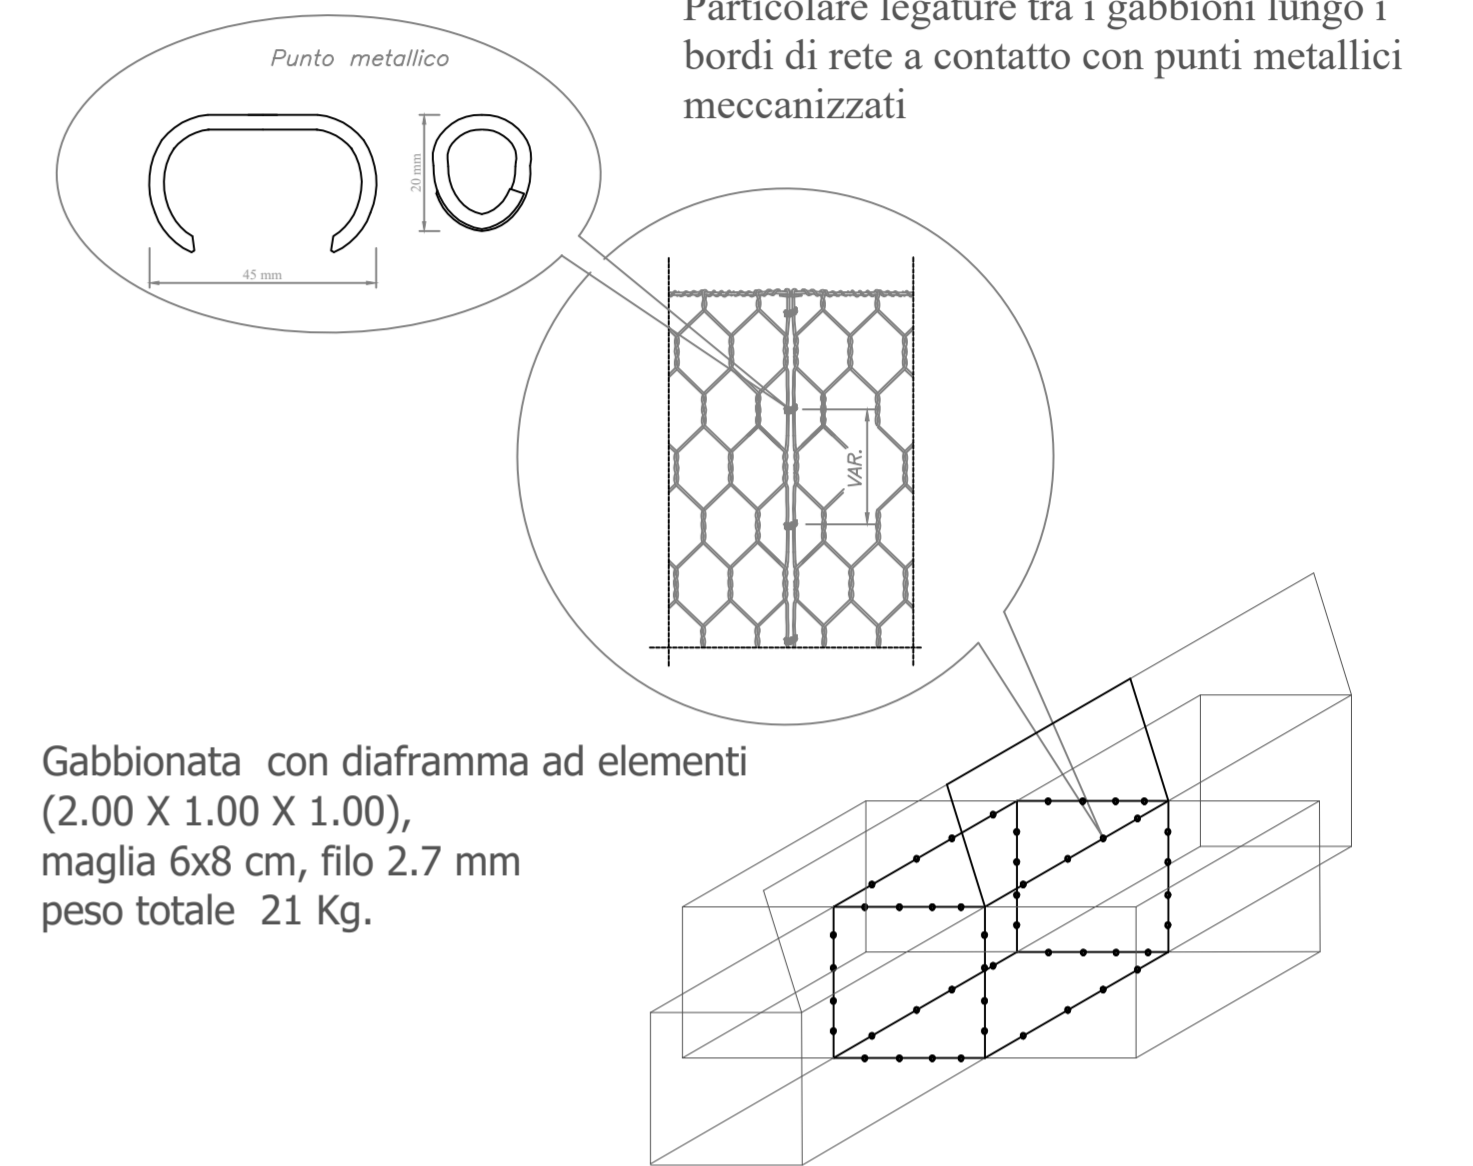

Gabbionata con diaframma ad elementi (2.00 X 1.00 X 1.00), maglia 6x8 cm, filo 2.7 mm peso totale 21 Kg.

## REGIONE SICILIANA CONSORZIO AMBITO TERRITORIALE OTTIMALE IDRICO DI AGRIGENTO



Subentro a Girgenti Acque SpA

GESTORE DEL SISTEMA IDRICO  
INTEGRATO AMBITO TERRITORIALE  
OTTIMALE DI AGRIGENTO

L'AMMINISTRATORE DELEGATO

### PROGETTO ESECUTIVO - PRIMO STRALCIO

Opere di ristrutturazione ed automazione per ottimizzazione  
rete idrica Comune di Agrigento

ALLEGATO Nº

21.1.2

TITOLO ELABORATO

ELABORATI STRUTTURALI

Gabbionate in pietrame: particolari costruttivi

Nome file: 21.1.2) Gabbionate particolari.dwg

Scala:

Visti ed approvazioni:

CUP: C43H11000140004

**Delta Ingegneria s.r.l.**  
I DIRETTORI TECNICI:  
Ing. Maurizio Carino  
Ing. Nicola D'Alessandro

Arch. Carmelo Carino  
Ing. Domenico D'Alessandro  
Ing. Alfonso Collura  
Ing. Desiderio Collura  
Geol. Massimo Carino  
Ing. Marianna Carino  
Ing. Martina Carino

**INGEGNERIA**  
INGEGNERIA  
INGEGNERIA

**INGEGNERIA**  
INGEGNERIA  
INGEGNERIA

REV.	DESCRIZIONE	DATA	VERIFICATO	CONTROLLATO	APPROVATO