DIAMETRO E TIPOLOGIA	DN 450 in acciaio	DN 450 in acciaio	DN 450 in acciaio
VIA			

TIPOLOGIA PAVIMENTAZIONE

Terreno agrario

Strada sterrata

SEZIONE DI POSA SU TERRENO AGRARIO

SEZIONE DI POSA SU STRADA STERRATA

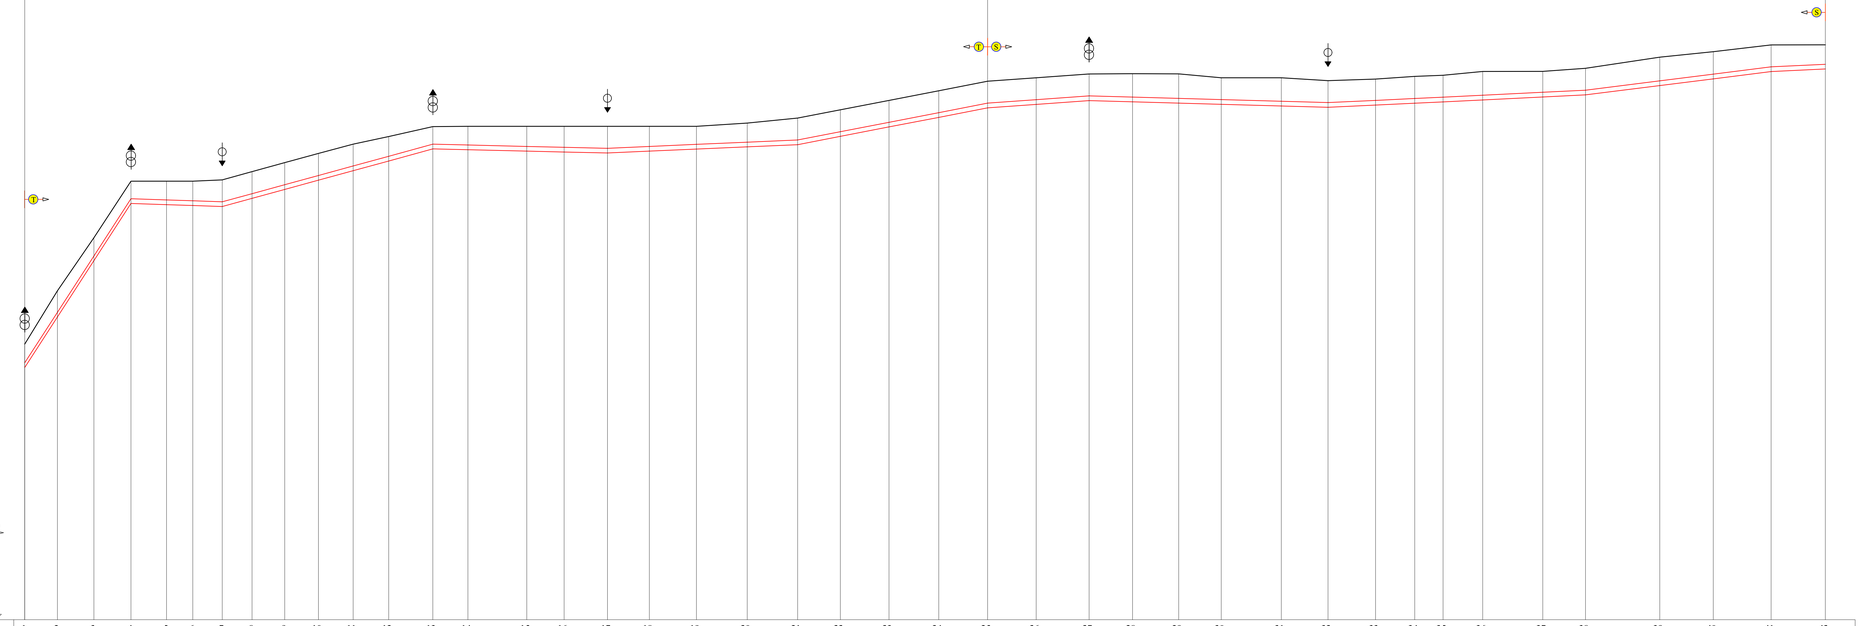

Legenda

	Terreno
	Condotta
T	Tratto su Terreno agrario
S	Tratto su Strada sterrata
	Scarico
	Sfiato

CONDOTTA VOLTANO

Tratto da sostituire

Ponte Tubo C.da Agnellaro - Fosso Consolida 1 Tav. 1/2

SCALA QUOTE 1:200

SCALA DISTANZE 1:1000

QT.RIF. 220.00

PICCHETTO	1	2	3	4	5	6	7	8	9	10	11	12	13	14	15	16	17	18	19	20	21	22	23	24	25	26	27	28	29	30	31	32	33	34	35	36	37	38	39	40	41	42
QUOTE TERRENO (m.s.l.m.)	245,14	250,00	254,84	260,00	260,00	260,00	260,12	260,87	261,69	262,53	263,38	264,07	264,98	265,00	265,00	265,00	265,00	265,00	265,00	265,00	265,30	265,76	266,51	267,37	268,25	269,12	269,43	269,78	269,80	269,78	269,43	269,43	269,17	268,31	269,56	269,66	270,01	270,01	270,30	271,31	271,81	272,43	272,44
Q. ASSE CONDOTTA (m.s.l.m.)	243,44	248,04	253,18	258,40	258,29	258,21	258,12	258,86	259,68	260,52	261,39	262,27	263,38	263,30	263,17	263,09	263,00	263,17	263,36	263,56	263,76	264,51	265,37	266,25	267,12	267,43	267,78	267,67	267,55	267,44	267,29	267,17	267,37	267,54	267,66	267,84	268,11	268,30	269,15	269,76	270,43	270,66
Q.FONDO SCAVO (m.s.l.m.)	243,01	247,61	252,75	257,97	257,86	257,78	257,69	258,43	259,25	260,09	260,96	261,84	262,95	262,87	262,74	262,66	262,57	262,74	262,93	263,13	263,33	264,09	264,95	265,82	266,69	267,00	267,35	267,24	267,12	267,01	266,86	266,74	266,94	267,11	267,23	267,41	267,68	267,87	268,72	269,33	270,00	270,24
PROFOND.TOT.SCAVO (m.)	2,13	2,39	2,09	2,03	2,14	2,22	2,43	2,43	2,44	2,44	2,42	2,22	2,03	2,13	2,26	2,34	2,43	2,26	2,07	2,17	2,43	2,43	2,43	2,43	2,43	2,42	2,43	2,56	2,66	2,42	2,57	2,43	2,37	2,45	2,43	2,60	2,34	2,43	2,59	2,47	2,43	2,20
DISTANZA PARZIALE (m)	14,91	16,63	16,91	16,20	11,99	13,40	13,62	14,89	15,38	15,82	16,21	20,12	16,00	26,82	17,02	19,78	19,07	21,49	23,13	23,02	19,45	22,19	22,69	22,25	22,16	24,14	19,81	21,03	19,40	27,35	21,31	21,67	17,85	12,91	18,10	27,38	19,50	33,83	24,39	26,40	24,69	
DISTANZA PROGRESSIVA (m)	0,00	14,91	31,54	48,45	64,65	76,63	90,03	103,65	118,54	133,92	149,73	165,94	186,06	202,06	228,89	245,91	265,69	284,76	306,24	329,37	352,40	371,85	394,03	416,72	438,97	461,13	485,27	505,08	526,11	545,52	572,87	594,17	615,85	633,70	646,61	664,71	692,08	711,59	745,42	769,81	796,21	820,90
ETTOMETRICHE	0														1																								2					
	3														4																								5					
	6														7																								8					

Stralcio Planimetrico

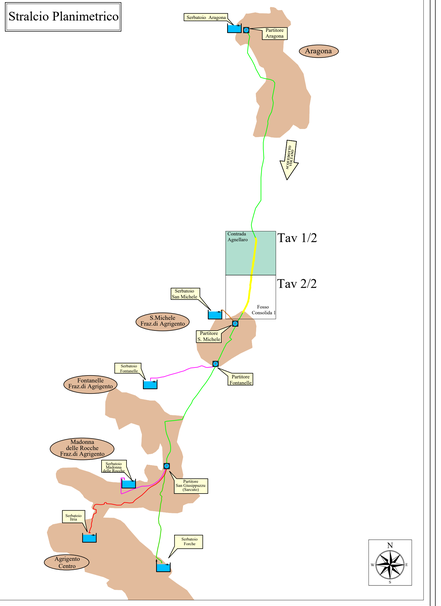

REGIONE SICILIANA

CONSORZIO AMBITO TERRITORIALE OTTIMALE IDRICO DI AGRIGENTO

GESTORE DEL SISTEMA IDRICO INTEGRATO AMBITO TERRITORIALE OTTIMALE DI AGRIGENTO

L'AMMINISTRATORE DELEGATO

.....

Subentro a Girgenti Acque SpA

PROGETTO ESECUTIVO - PRIMO STRALCIO

Opere di ristrutturazione ed automazione per ottimizzazione rete idrica Comune di Agrigento

ALLEGATO N°

9.1.3.1

TITOLO ELABORATO

Interventi riorganizzazione previsti in progetto
Sistema di adduzione e serbatoi
Adduttore Voltano
Profilo esecutivo tratto Ponte Tubo C.da Agnellaro - Fosso Consolida 1 Tav. 1/2

Nome file: 9.1.3.1-Profilo esec. tratto C.da Agnellaro - Fosso Consolida 1 Tav.1-2.dwg **Scala:** Varia

Visti ed approvazioni:

CUP: C43H11000140004

SERVIZI INGEGNERIA

Delta Ingegneria s.r.l.

I DIRETTORI TECNICI:
Ing. Maurizio Carlino
Ing. Nicola D'Alessandro

Arch. Carmelo Carlino
Ing. Domenico D'Alessandro
Ing. Alfonso Colura
Ing. Desiderio Carlino
Geol. Massimo Carlino
Ing. Manuela Carlino
Ing. Martina Carlino

REV.	DESCRIZIONE	DATA	VERIFICATO	CONTROLLATO	APPROVATO