DIAMETRO E TIPOLOGIA	DN 450 in acciaio	DN 450 in acciaio / DN 450 in acciaio
VIA		

TIPOLOGIA PAVIMENTAZIONE

Strada sterrata | Terreno agrario | Terreno agrario

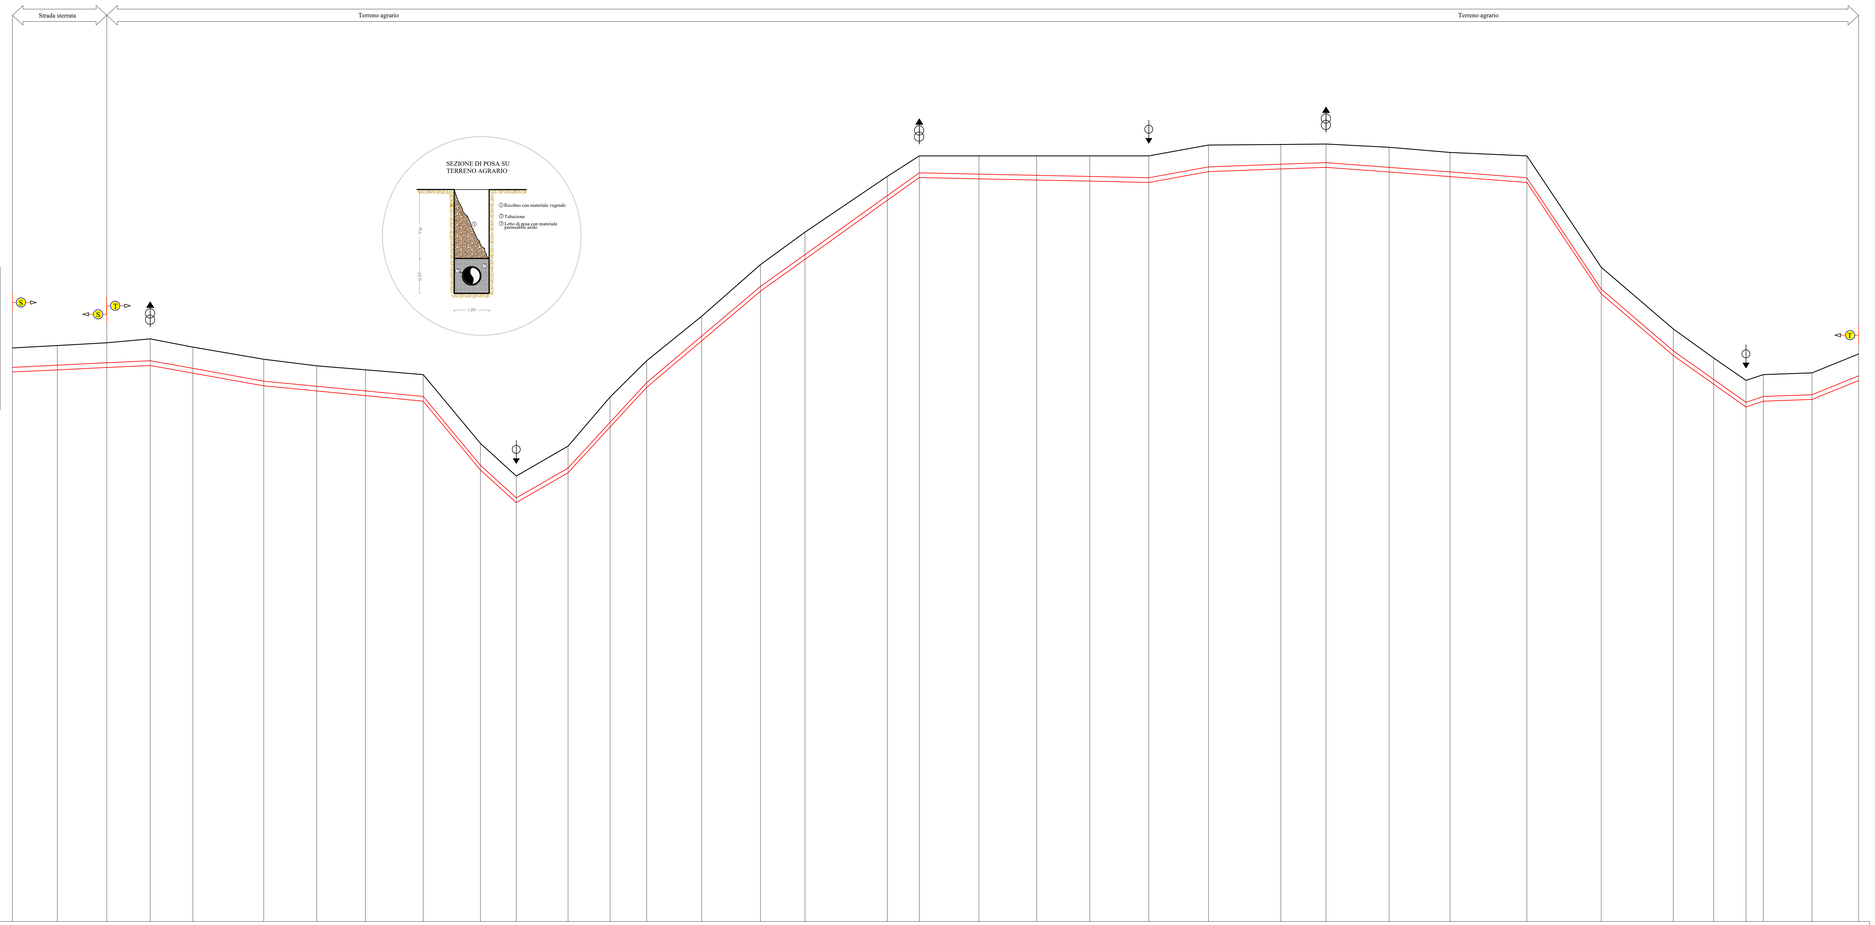

CONDOTTA VOLTANO

Tratto da sostituire

Ponte Tubo C.da Agnellaro - Fosso Consolida 1 Tav. 2/2

PICCHETTO	42	43	44	45	46	47	48	49	50	51	52	53	54	55	56	57	58	59	60	61	62	63	64	65	66	67	68	69	70	71	72	73	74	75	76	77
QUOTE TERRENO (m.s.l.m.)	272,44	272,66	272,91	273,27	272,51	271,40	270,80	270,44	270,00	263,71	260,73	263,46	267,95	271,27	275,33	280,06	283,02	286,12	290,00	290,00	290,00	290,00	290,00	290,00	291,04	291,08	290,78	290,31	290,00	279,81	274,17	271,51	269,47	270,00	270,16	271,89
Q. ASSE CONDOTTA (m.s.l.m.)	270,66	270,86	271,08	271,27	270,57	269,40	268,93	268,51	268,00	261,71	258,73	261,46	265,64	269,27	273,52	278,06	280,97	284,56	288,45	288,33	288,22	288,12	288,09	288,09	289,23	289,38	288,95	288,53	288,09	277,91	272,17	269,56	267,47	268,00	268,16	269,89
Q.FONDO SCAVO (m.s.l.m.)	270,24	270,43	270,65	270,84	270,14	268,97	268,51	268,08	267,57	261,28	258,30	261,03	265,21	268,84	273,09	277,63	280,54	285,93	288,02	287,90	287,79	287,69	287,27	288,56	288,40	288,95	288,52	288,10	287,27	277,38	271,74	269,13	267,04	267,57	267,73	269,46
PROFOND.TOT.SCAVO (m.)	2,20	2,23	2,26	2,43	2,37	2,43	2,29	2,36	2,43	2,43	2,43	2,43	2,74	2,43	2,23	2,43	2,47	2,19	1,98	2,10	2,21	2,31	2,43	2,43	2,25	2,13	2,26	2,21	2,43	2,43	2,43	2,38	2,43	2,43	2,43	2,43
DISTANZA PARZIALE (m)	20,55	22,58	19,88	19,52	32,37	24,21	22,27	26,43	26,14	16,39	23,67	19,23	16,70	25,17	26,86	20,33	37,63	14,63	27,27	26,38	24,28	26,99	27,31	33,03	20,69	28,80	27,86	35,14	34,01	32,92	18,46	14,77	7,90	22,27	21,32	
DISTANZA PROGRESSIVA (m)	820,90	841,45	864,03	883,91	903,43	935,80	960,01	982,28	1008,71	1034,85	1051,24	1074,91	1094,14	1110,84	1136,01	1162,87	1183,20	1220,83	1235,46	1262,73	1290,11	1313,39	1340,38	1367,69	1400,72	1421,41	1450,21	1478,07	1513,21	1547,22	1580,14	1598,60	1613,37	1621,27	1643,54	1664,86
ETTOMETRICHE	9					10						11						12					13						14						15			16

Stralcio Planimetrico

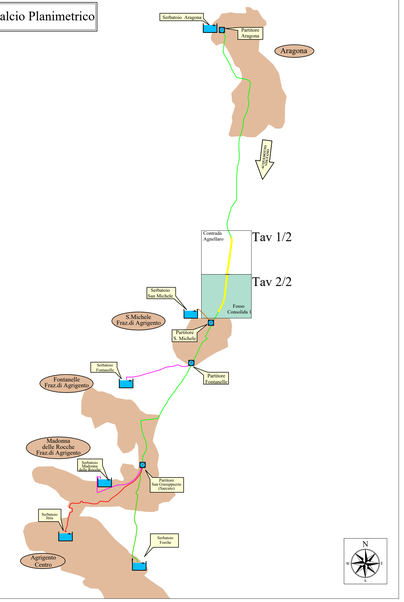

REGIONE SICILIANA

CONSORZIO AMBITO TERRITORIALE OTTIMALE IDRICO DI AGRIGENTO

GESTORE DEL SISTEMA IDRICO INTEGRATO AMBITO TERRITORIALE OTTIMALE DI AGRIGENTO

Subentro a Girgenti Acque SpA

L'AMMINISTRATORE DELEGATO

.....

PROGETTO ESECUTIVO - PRIMO STRALCIO

Opere di ristrutturazione ed automazione per ottimizzazione rete idrica Comune di Agrigento

ALLEGATO N°

9.1.3.2

TITOLO ELABORATO

Interventi riorganizzazione previsti in progetto
Sistema di adduzione e serbatoi
Adduttore Voltano
Profilo esecutivo tratto Ponte Tubo C.da Agnellaro - Fosso Consolida 1 Tav. 2/2

Nome file: 9.1.3.2 Profilo cons. tratto C.da Agnellaro - Fosso Consolida 1 Tav 2/2.dwg **Scala:** Varie

Visti ed approvazioni:

CUP: C43H11000140004

SERVIZI INGEGNERIA

Delta Ingegneria s.r.l.

I DIRETTORI TECNICI:
Ing. Maurizio Carlino
Ing. Nicola D'Alessandro

Arch. Carmelo Carlino
Ing. Domenico D'Alessandro
Ing. Alfonso Collura
Ing. Desiderio Carlino
Geol. Massimo Carlino
Ing. Manuela Carlino
Ing. Martina Carlino

REV.	DESCRIZIONE	DATA	VERIFICATO	CONTROLLATO	APPROVATO