DIAMETRO E TIPOLOGIA	DN 450 in acciaio	DN 450 in acciaio	DN 450 in acciaio
VIA	Via Unità d'Italia	Via Unità d'Italia	Via Unità d'Italia

TIPOLOGIA PAVIMENTAZIONE

Conglomerato bituminoso | Conglomerato bituminoso | Conglomerato bituminoso

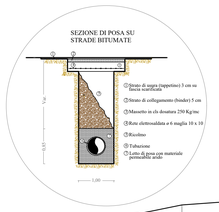

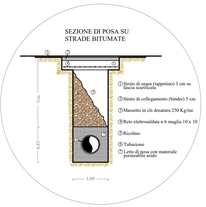

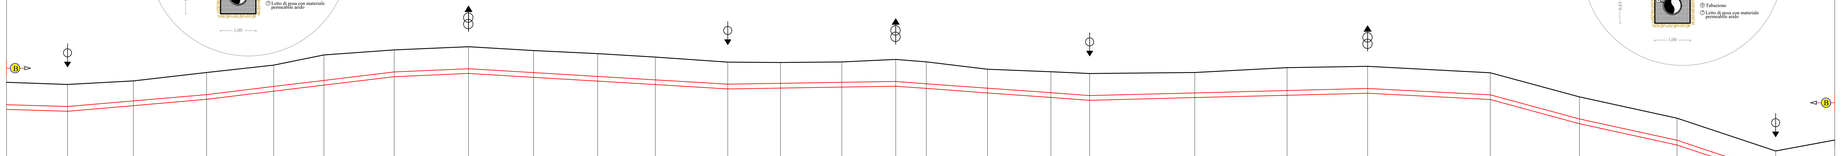

Legenda
Terreno
Condotta
Tratto su Conglomerato bituminoso
Scarico
Sfiato

CONDOTTA VOLTANO
Tratto da sostituire
Partitore Fontanelle - Partitore Sarcuto
Tav. 3/3

SCALA QUOTE 1:200

SCALA DISTANZE 1:1000

QT.RIF. 200.000

PICCHETTO	61	62	63	64	65	66	67	68	69	70	71	72	73	74	75	76	77	78	79	80	81	82	83	84	85	86	87
QUOTE TERRENO (m.s.l.m.)	259,13	258,84	259,26	260,02	260,69	261,61	262,07	262,36	262,01	261,73	261,42	260,96	260,93	260,98	261,21	260,99	260,32	260,09	259,83	260,02	260,46	260,58	260,00	257,81	255,88	252,91	253,90
Q. ASSE CONDOTTA (m.s.l.m.)	257,10	256,84	257,45	258,02	258,76	259,30	260,07	260,36	260,01	259,67	259,35	258,96	259,04	259,13	259,21	259,00	258,60	258,19	257,93	258,17	258,39	258,58	258,00	255,81	253,88	250,91	252,00
Q.FONDO SCAVO (m.s.l.m.)	256,68	256,51	257,02	257,59	258,33	258,88	259,64	259,94	259,58	259,24	258,93	258,53	258,61	258,70	258,78	258,58	258,17	257,76	257,50	257,75	257,96	258,15	257,57	255,38	253,45	250,48	251,57
PROFOND.TOT.SCAVO (m.)	2,45	2,43	2,24	2,43	2,17	2,73	2,43	2,43	2,42	2,50	2,49	2,43	2,32	2,28	2,43	2,42	2,14	2,33	2,43	2,28	2,50	2,43	2,43	2,43	2,43	2,43	2,33
DISTANZA PARZIALE (m)		27,64	29,82	33,18	30,42	22,69	31,84	33,65	29,46	29,06	26,12	32,80	23,89	27,75	24,43	13,84	27,74	28,68	17,59	47,63	41,76	36,51	55,51	40,41	44,17	44,70	26,78
DISTANZA PROGRESSIVA (m)	1850,23	1877,87	1907,69	1940,87	1971,29	1993,98	2025,82	2059,47	2088,93	2117,99	2144,11	2176,91	2200,80	2228,55	2252,98	2266,82	2294,56	2323,24	2340,83	2388,46	2430,22	2466,72	2522,23	2562,64	2606,81	2651,51	2678,29
ETTOMETRICHE	19				20					21				22				23			24			25			26

Stralcio Planimetrico

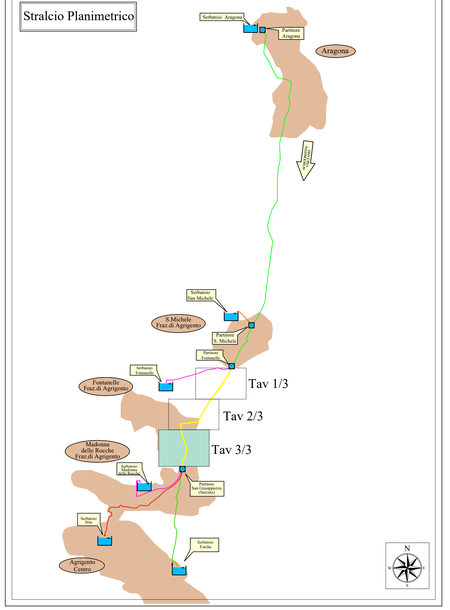

REGIONE SICILIANA

CONSORZIO AMBITO TERRITORIALE OTTIMALE IDRICO DI AGRIGENTO

GESTORE DEL SISTEMA IDRICO INTEGRATO AMBITO TERRITORIALE OTTIMALE DI AGRIGENTO

L'AMMINISTRATORE DELEGATO

.....

Subentro a Girgenti Acque SpA

PROGETTO ESECUTIVO - PRIMO STRALCIO

Opere di ristrutturazione ed automazione per ottimizzazione rete idrica Comune di Agrigento

ALLEGATO N°

9.1.4.3

TITOLO ELABORATO

Interventi riorganizzazione previsti in progetto
Sistema di adduzione e serbatoi
Adduttore Voltano
Profilo esecutivo tratto Partitore Fontanelle - Partitore Sarcuto Tav. 3/3

Nome file: 9.1.4.3.Profilo esec. tratto Partitore Fontanelle - Partitore Sarcuto Tav.3/3.dwg | **Scala:** Varie

Visti ed approvazioni:

CUP: C43H11000140004

SERVIZI INGEGNERIA

Delta Ingegneria s.r.l.

I DIRETTORI TECNICI:
Ing. Maurizio Carlino
Ing. Nicola D'Alessandro

Dott. Ing. Maurizio Carlino N. A 626 Sezione A Settore Civile e Ambientale

Dott. Ing. Nicola D'Alessandro N. A 995 Sezione A Settore Civile e Ambientale

Arch. Carmelo Carlino
Ing. Domenico D'Alessandro
Ing. Alfonso Collura
Ing. Desiderio Carlino
Geol. Massimo Carlino
Ing. Manuela Carlino
Ing. Martina Carlino

REV.	DESCRIZIONE	DATA	VERIFICATO	CONTROLLATO	APPROVATO