


| | | | | | |
|----------------------|------------------|----------------|--------------|------------|------------|
| DIAMETRO E TIPOLOGIA | DN 250 PEad PN16 | | | | |
| VIA | Via Acrone | Piazza Marconi | Via Damareta | Via Terone | Via Nicone |

TIPOLOGIA PAVIMENTAZIONE

Conglomerato bituminoso Gradinata Gradinata

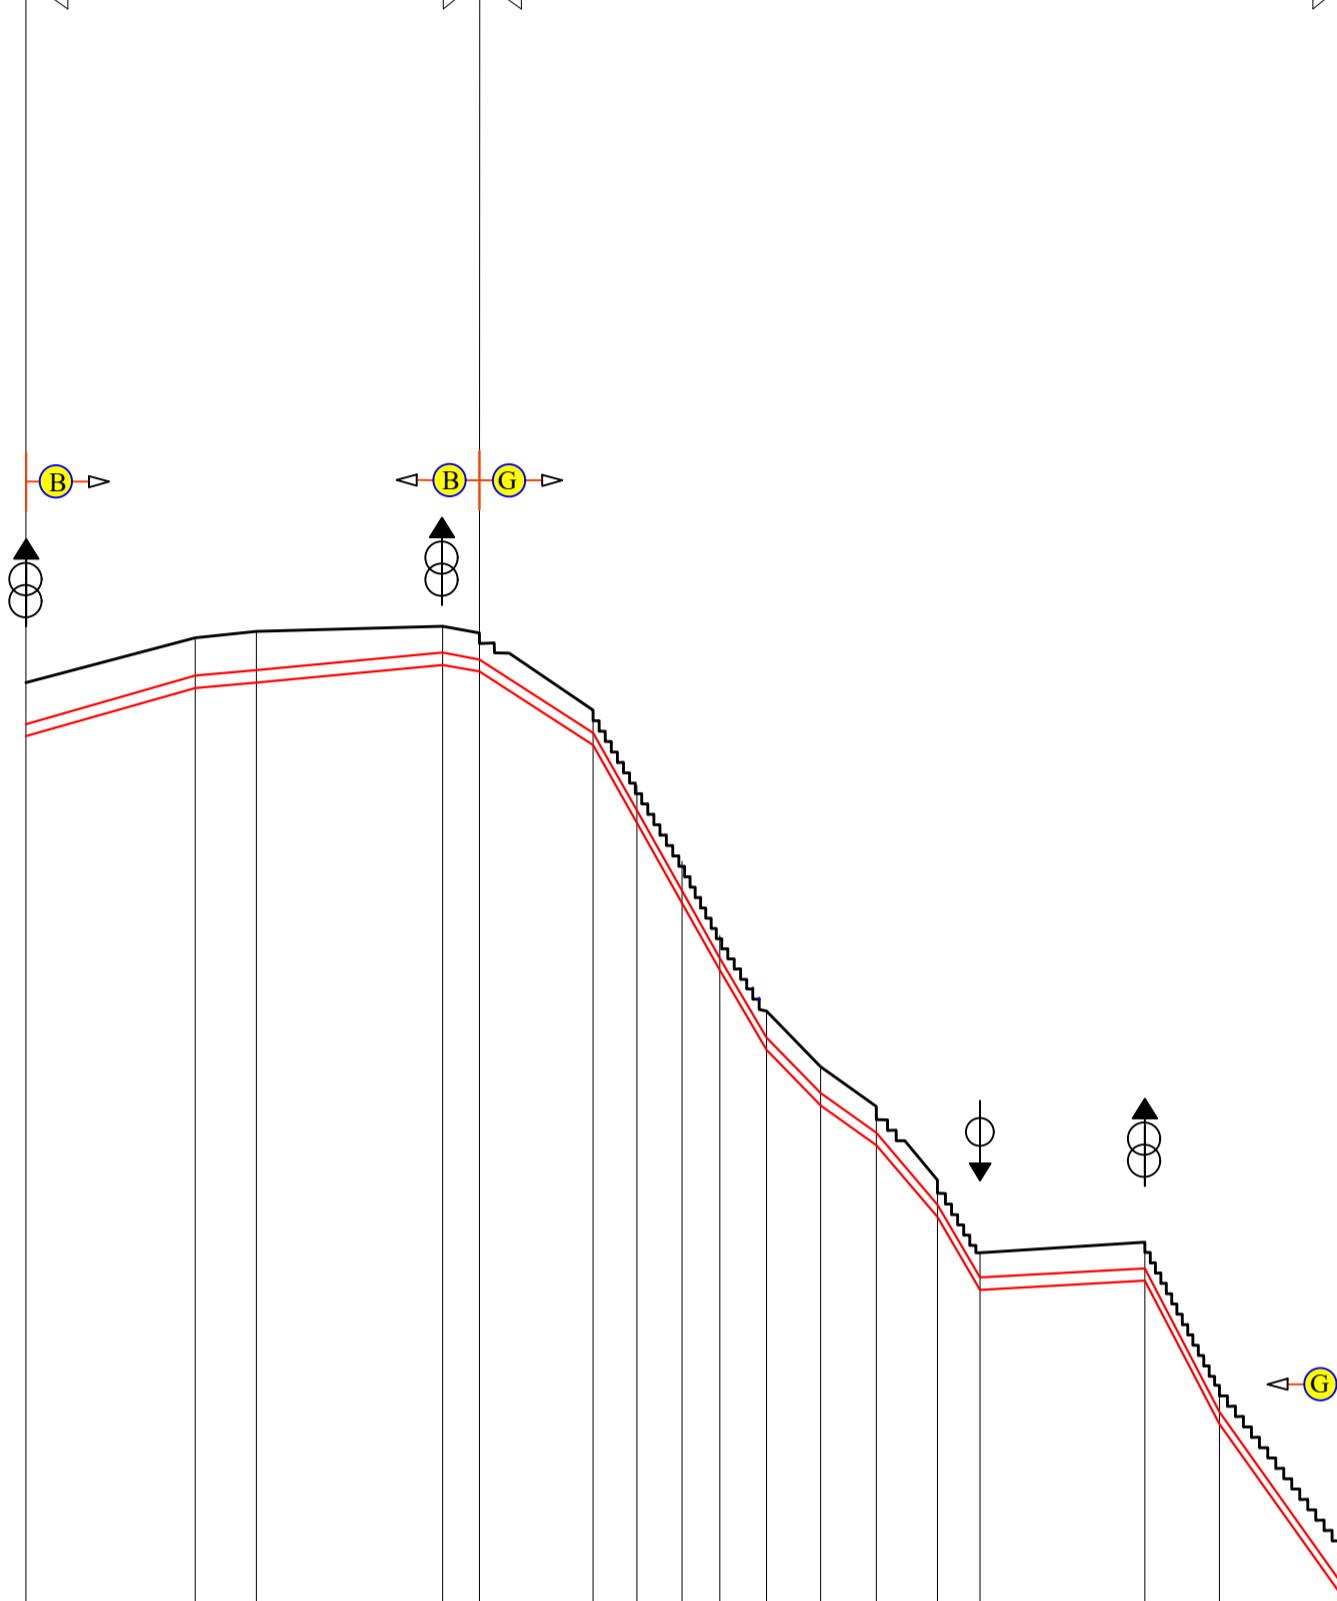


TRATTO DA NODO 1 A NODO 2

| Legenda | |
|---------|-----------------------------------|
| | Terreno |
| | Condotta |
| | Tratto su Gradinata |
| | Tratto su Conglomerato Bituminoso |
| | Scarico |
| | Sfiato |

SCALA QUOTE 1:200

SCALA DISTANZE 1:1000

| | | | | | | | | | | | | | | | | | |
|-----------------------------|---------|---------|---------|---------|---------|---------|---------|---------|---------|---------|---------|---------|---------|---------|---------|---------|---------|
| PICCHETTO | 1 | 2 | 3 | 4 | 5 | 6 | 7 | 8 | 9 | 10 | 11 | 12 | 13 | 14 | 15 | 16 | 17 |
| QUOTE TERRENO (m.s.l.m.) | -236.69 | -237.87 | -238.04 | -238.18 | -238.00 | -235.96 | -233.97 | -231.96 | -230.00 | -228.00 | -226.53 | -225.48 | -223.53 | -221.61 | -221.89 | -218.10 | -213.66 |
| Q. ASSE CONDOTTA (m.s.l.m.) | -235.59 | -236.87 | -237.02 | -237.48 | -237.30 | -235.36 | -233.31 | -231.18 | -229.40 | -227.30 | -225.83 | -224.78 | -222.88 | -220.96 | -221.19 | -217.40 | -212.56 |
| Q.FONDO SCAVO (m.s.l.m.) | -235.27 | -236.54 | -236.69 | -237.15 | -236.98 | -235.04 | -232.98 | -230.85 | -229.08 | -226.98 | -225.50 | -224.45 | -222.56 | -220.63 | -220.87 | -217.08 | -212.24 |
| PROFOND.TOT.SCAVO (m.) | 1.42 | 1.32 | 1.35 | 1.02 | 1.02 | 0.92 | 0.99 | 1.10 | 0.92 | 1.02 | 1.02 | 1.02 | 0.97 | 0.97 | 1.02 | 1.02 | 1.42 |
| DISTANZA PARZIALE (m) | | 22.37 | 8.07 | 24.65 | 4.87 | 15.03 | 5.79 | 5.99 | 5.00 | 6.16 | 7.15 | 7.38 | 8.09 | 5.63 | 21.79 | 9.85 | 17.25 |
| DISTANZA PROGRESSIVA (m) | 0.00 | 22.37 | 30.44 | 55.09 | 59.96 | 74.99 | 80.78 | 86.77 | 91.77 | 97.93 | 105.08 | 112.46 | 120.55 | 126.18 | 147.97 | 157.82 | 175.07 |
| ETTOMETRICHE | 0 | | | | | | | | | | | | | | | | |

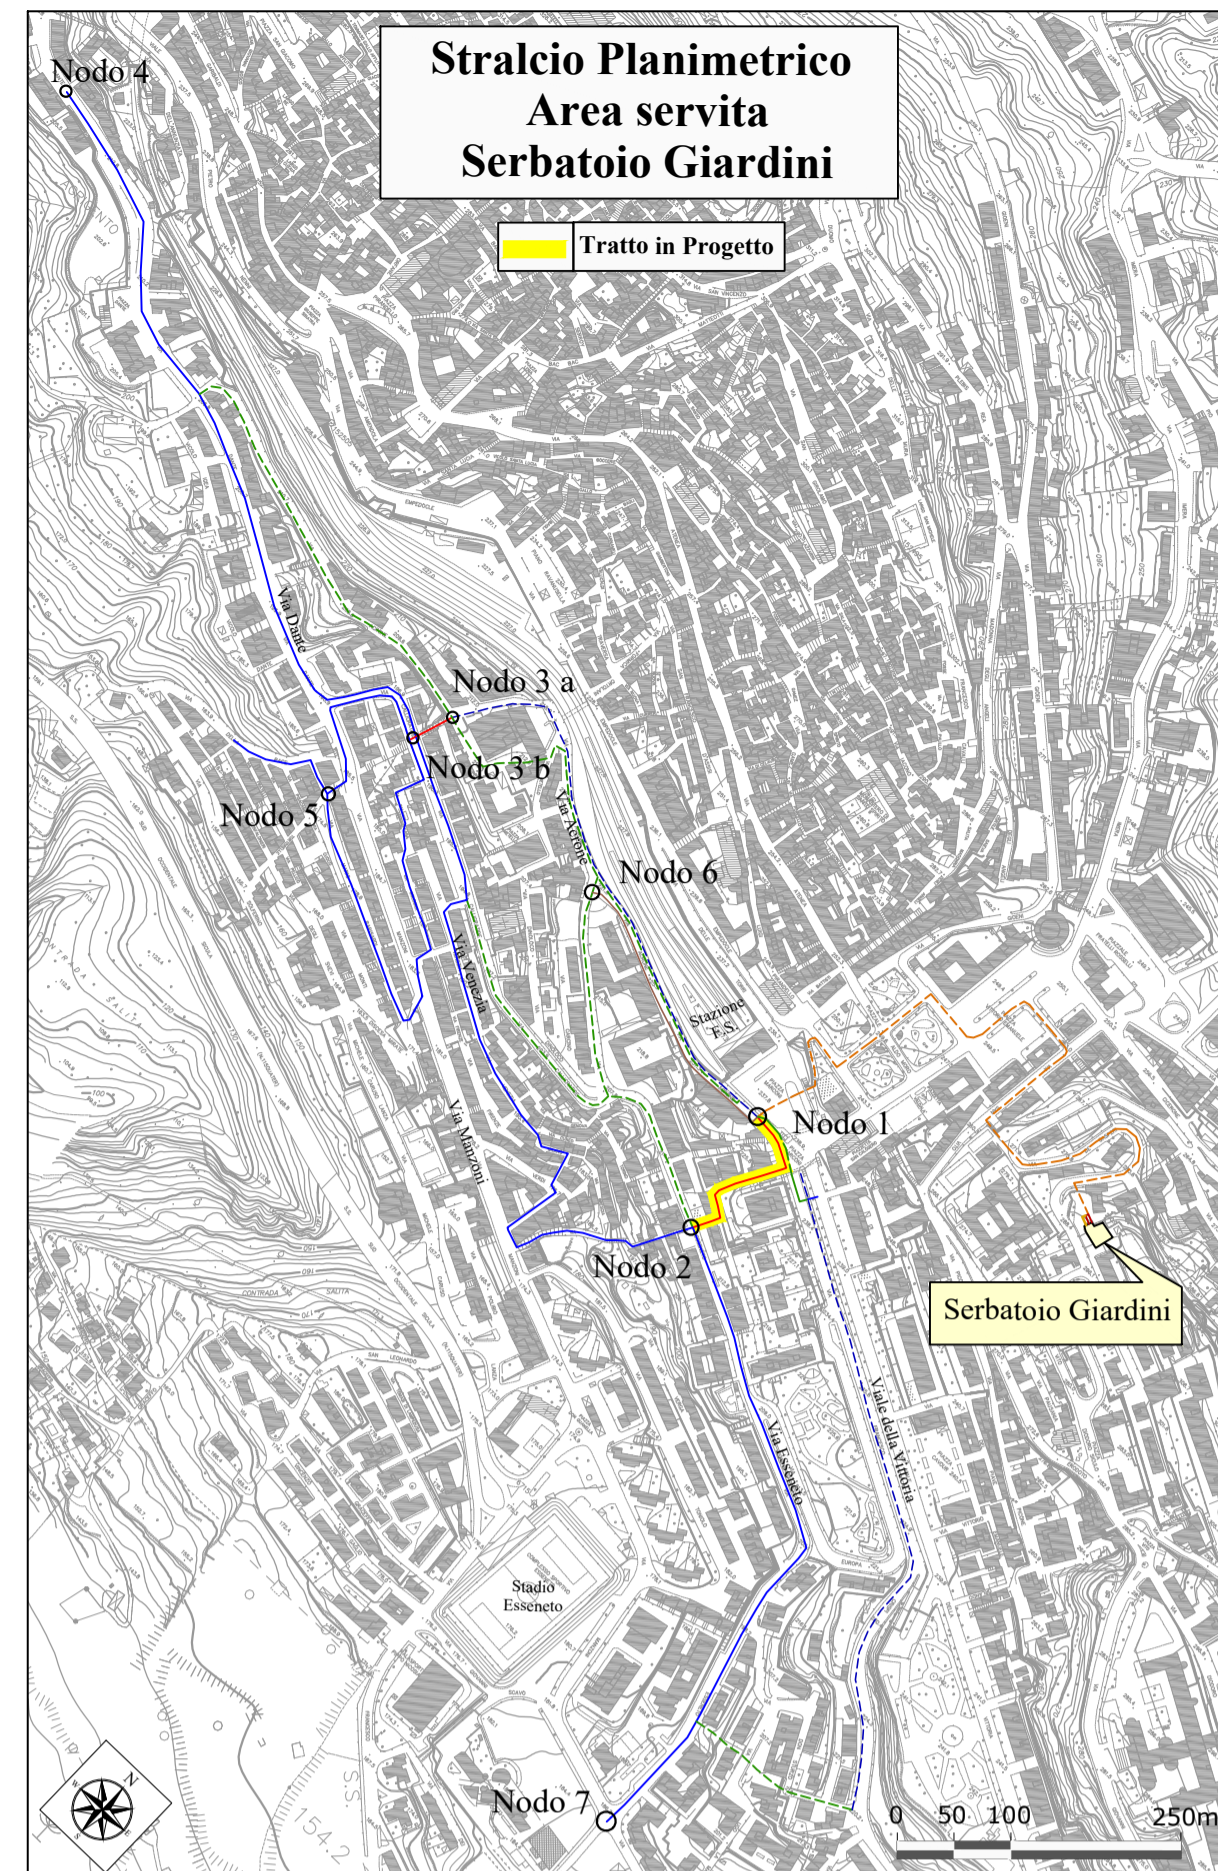

REGIONE SICILIANA
CONSORZIO AMBITO TERRITORIALE OTTIMALE IDRICO
DI AGRIGENTO



Subentro a Girgenti Acque SpA

GESTORE DEL SISTEMA IDRICO
INTEGRATO AMBITO TERRITORIALE
OTTIMALE DI AGRIGENTO

L'AMMINISTRATORE DELEGATO

PROGETTO ESECUTIVO - PRIMO STRALCIO

Opere di ristrutturazione ed automazione per ottimizzazione rete idrica Comune di Agrigento

ALLEGATO N°

15.2.6.1

TITOLO ELABORATO

Are servite serbatoio Giardini
 Interventi riorganizzazione rete
 Profili esecutivi
 Tratto nodo n°1 - nodo n°2 DN 250

Nome file: 15.2.6.1 Profilo esecutivo Tratto nodo n°1 - nodo n°2 DN 250.dwg

Scala: Varia

Visti ed approvazioni:

CUP: C43H11000140004



Delta Ingegneria s.r.l.

DIRETTORI TECNICI:
 Ing. Maurizio Carlino
 Ing. Nicola D'Alessandro



Arch. Carmelo Carlino
 Ing. Domenico D'Alessandro
 Ing. Alfonso Callura
 Ing. Desiderio Carlino
 Geol. Massimo Carlino
 Ing. Manuela Carlino
 Ing. Martina Carlino

| REV. | DESCRIZIONE | DATA | VERIFICATO | CONTROLLATO | APPROVATO |
|------|-------------|------|------------|-------------|-----------|
| | | | | | |