
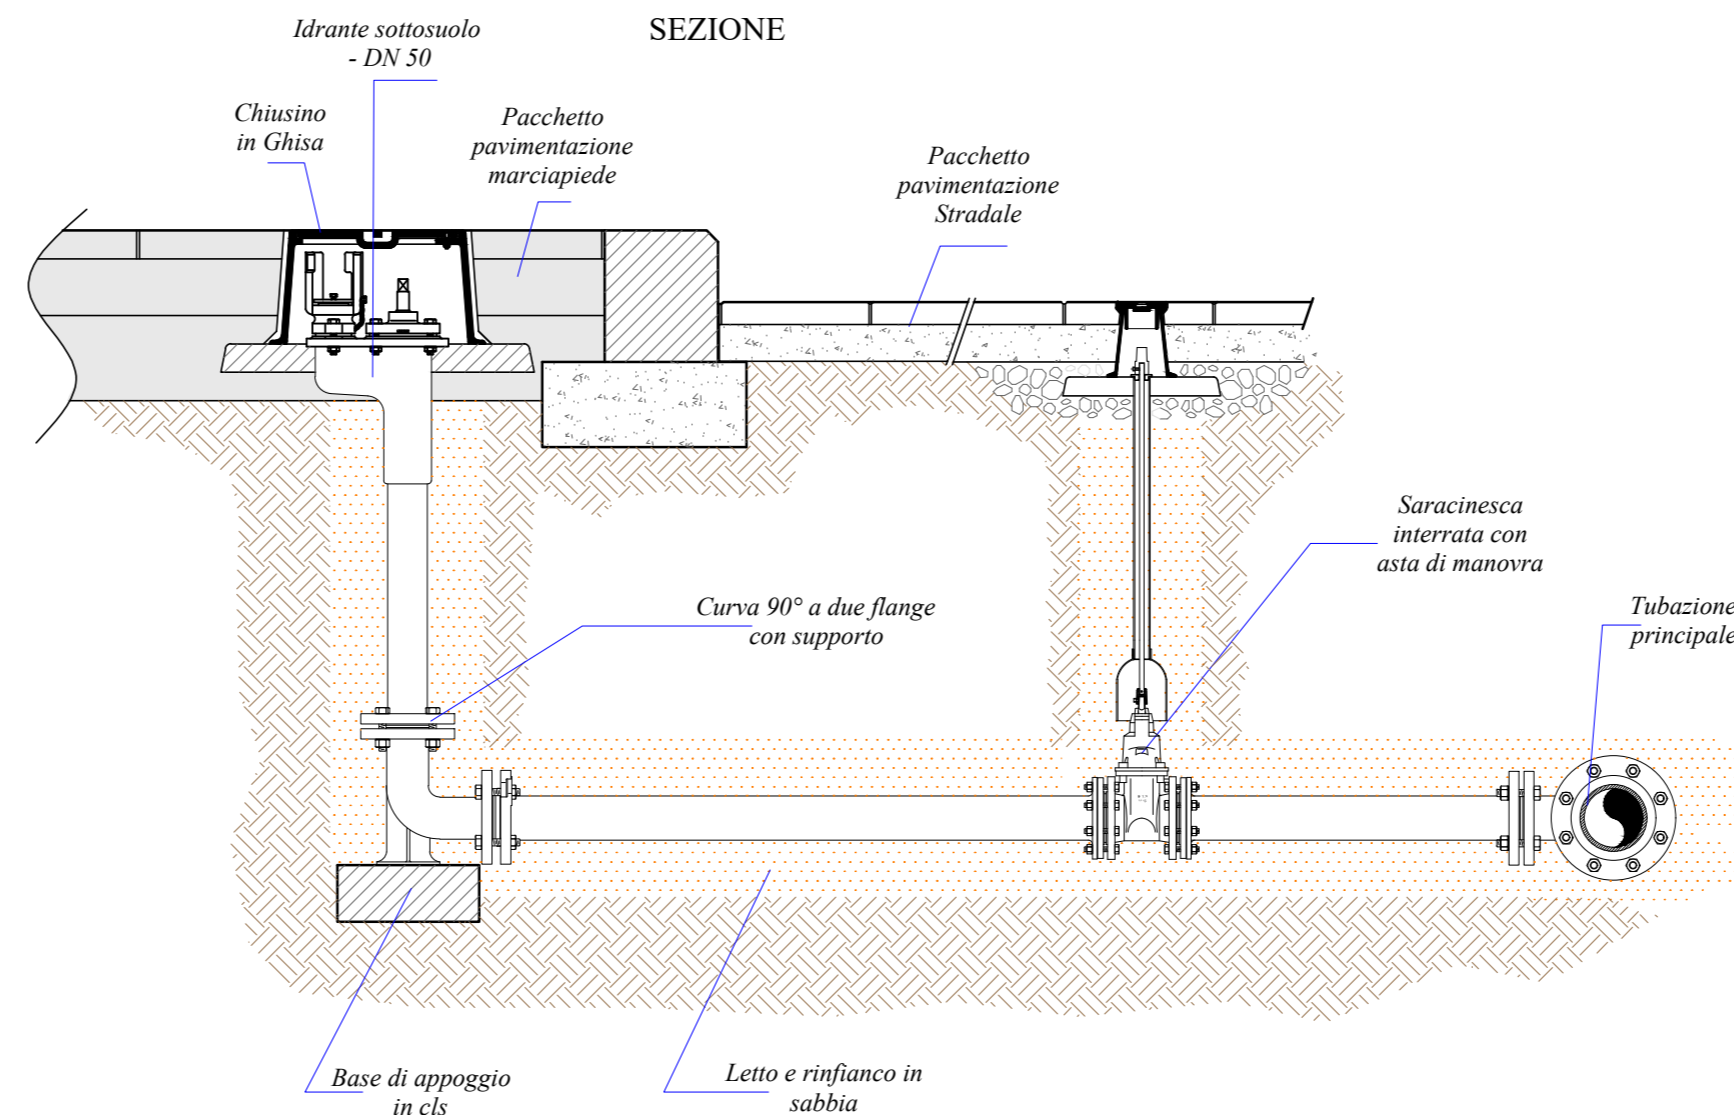


SCHEMA DI MONTAGGIO IDRANTI  
ANTINCENDIO  
SOPRASSUOLO - SOTTOSUOLO



IDRANTE DI SOTTOSUOLO

PIANTA

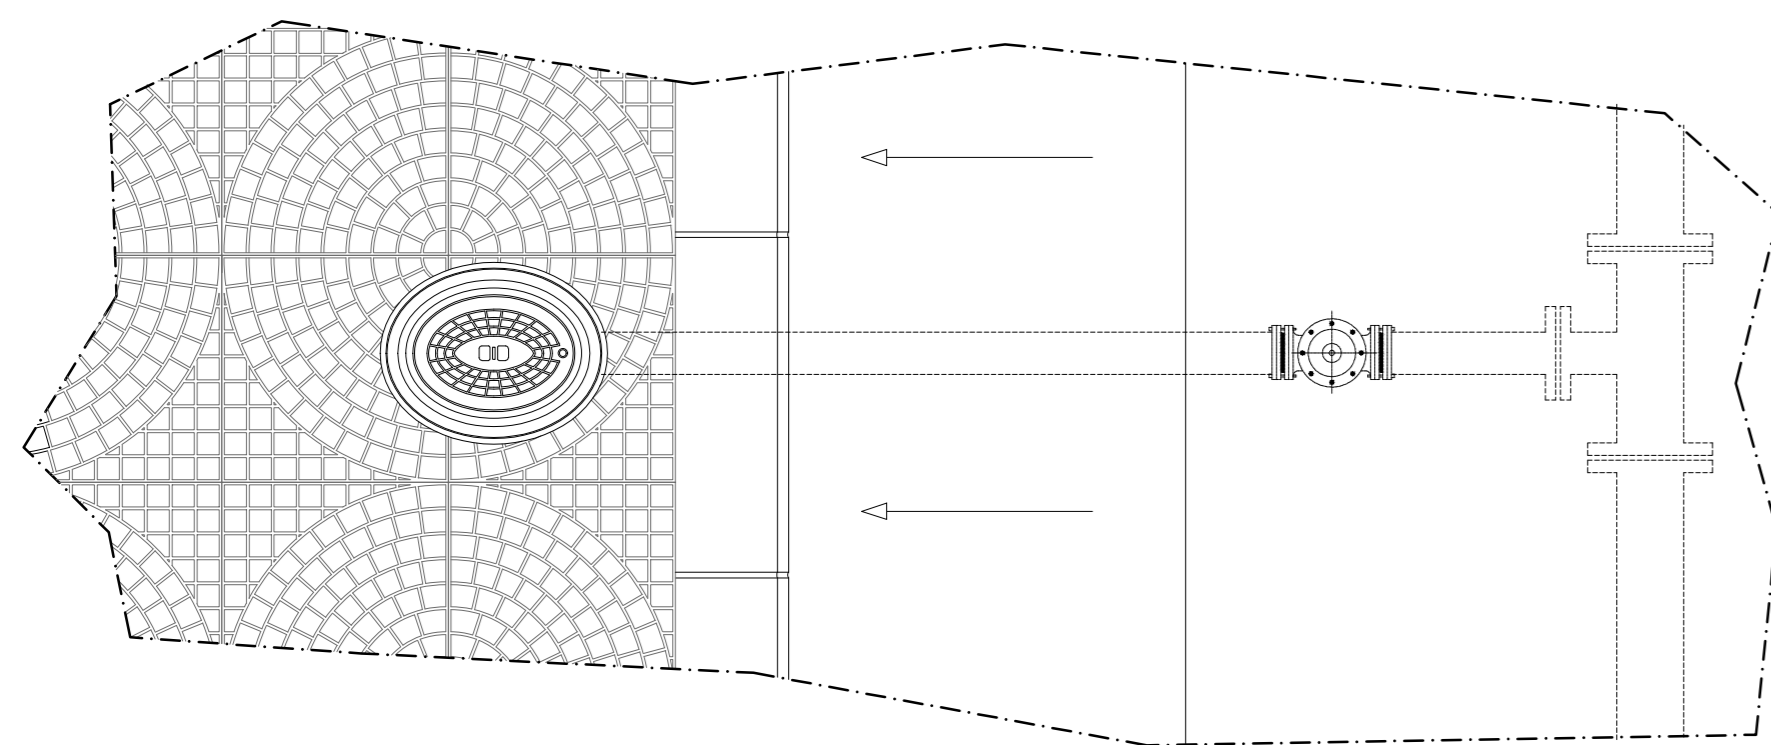

IDRANTE DI SOPRASSUOLO

PIANTA

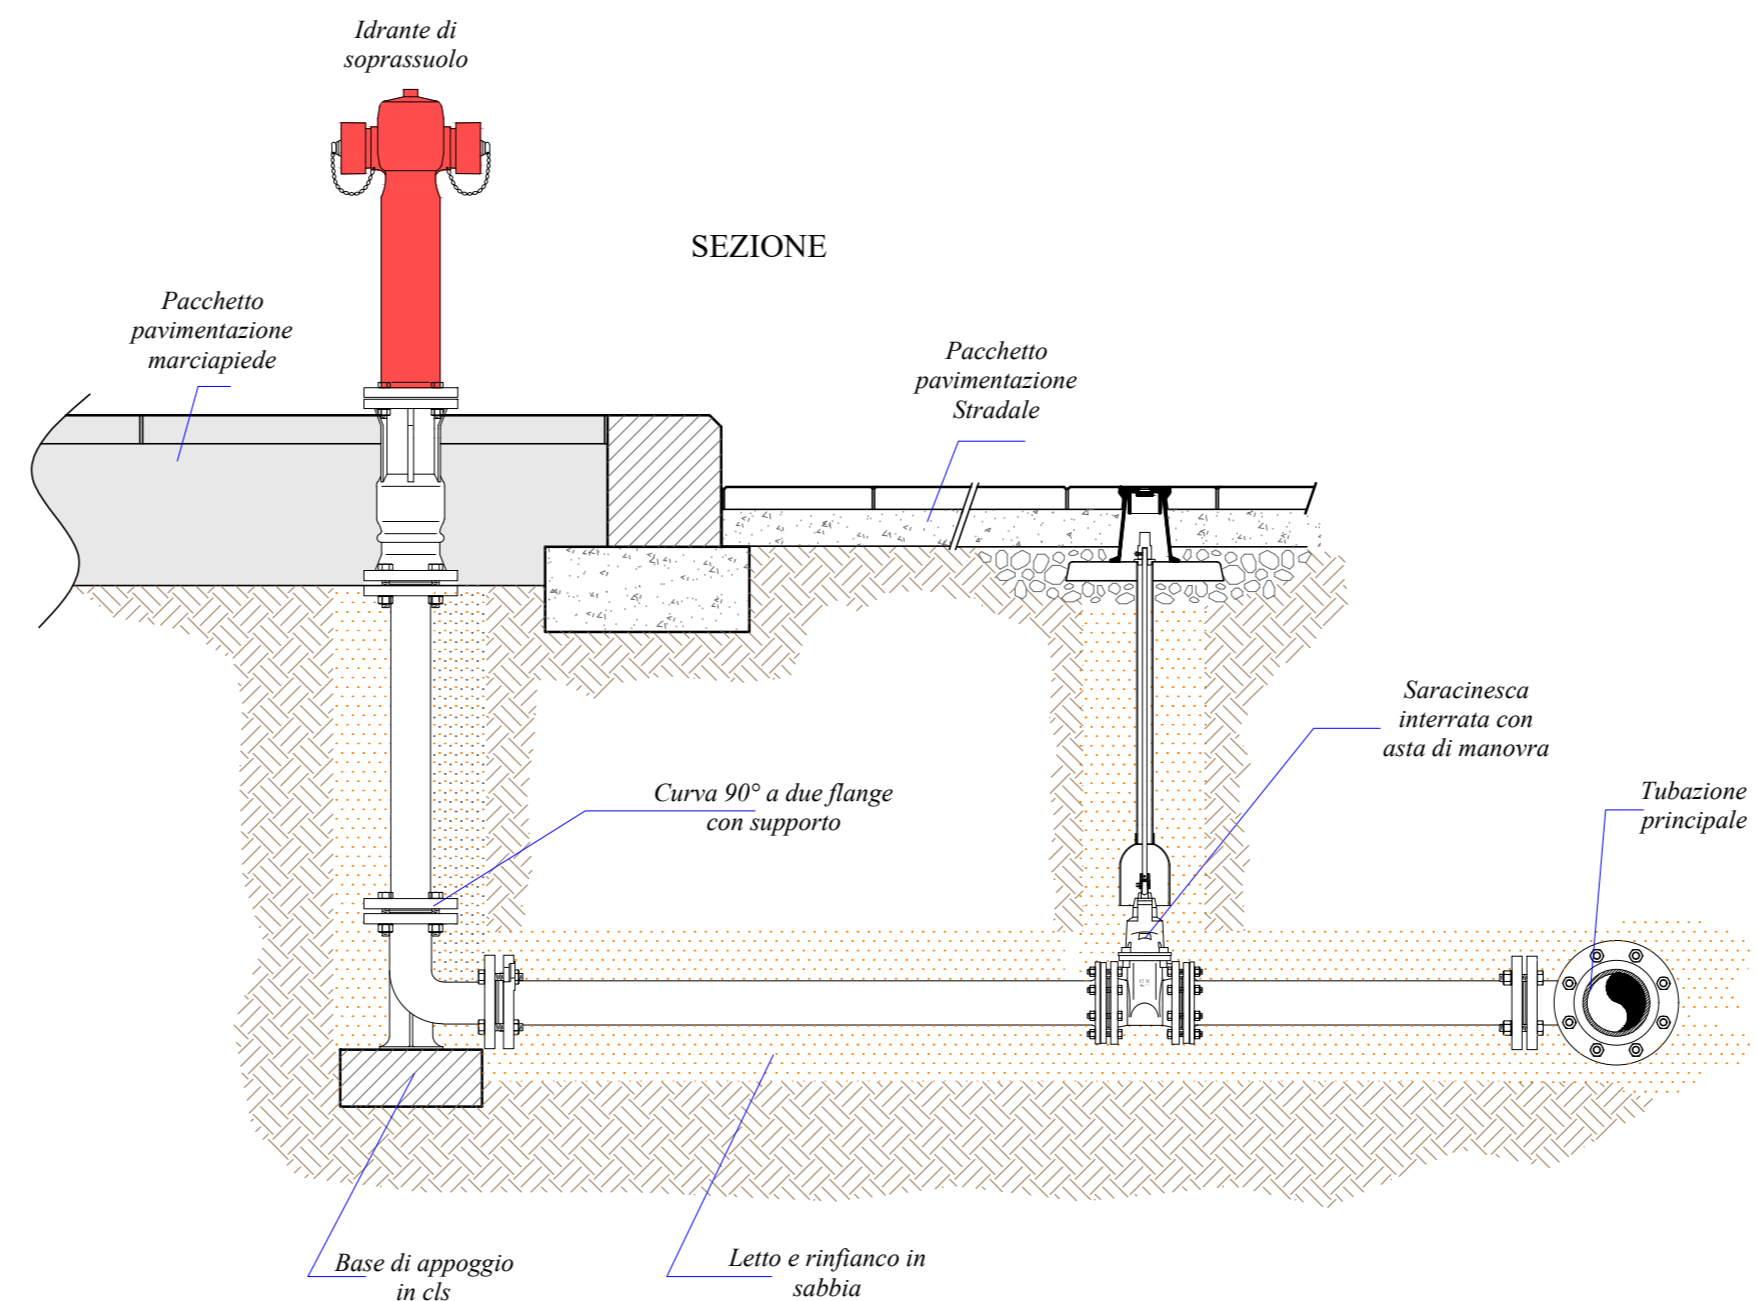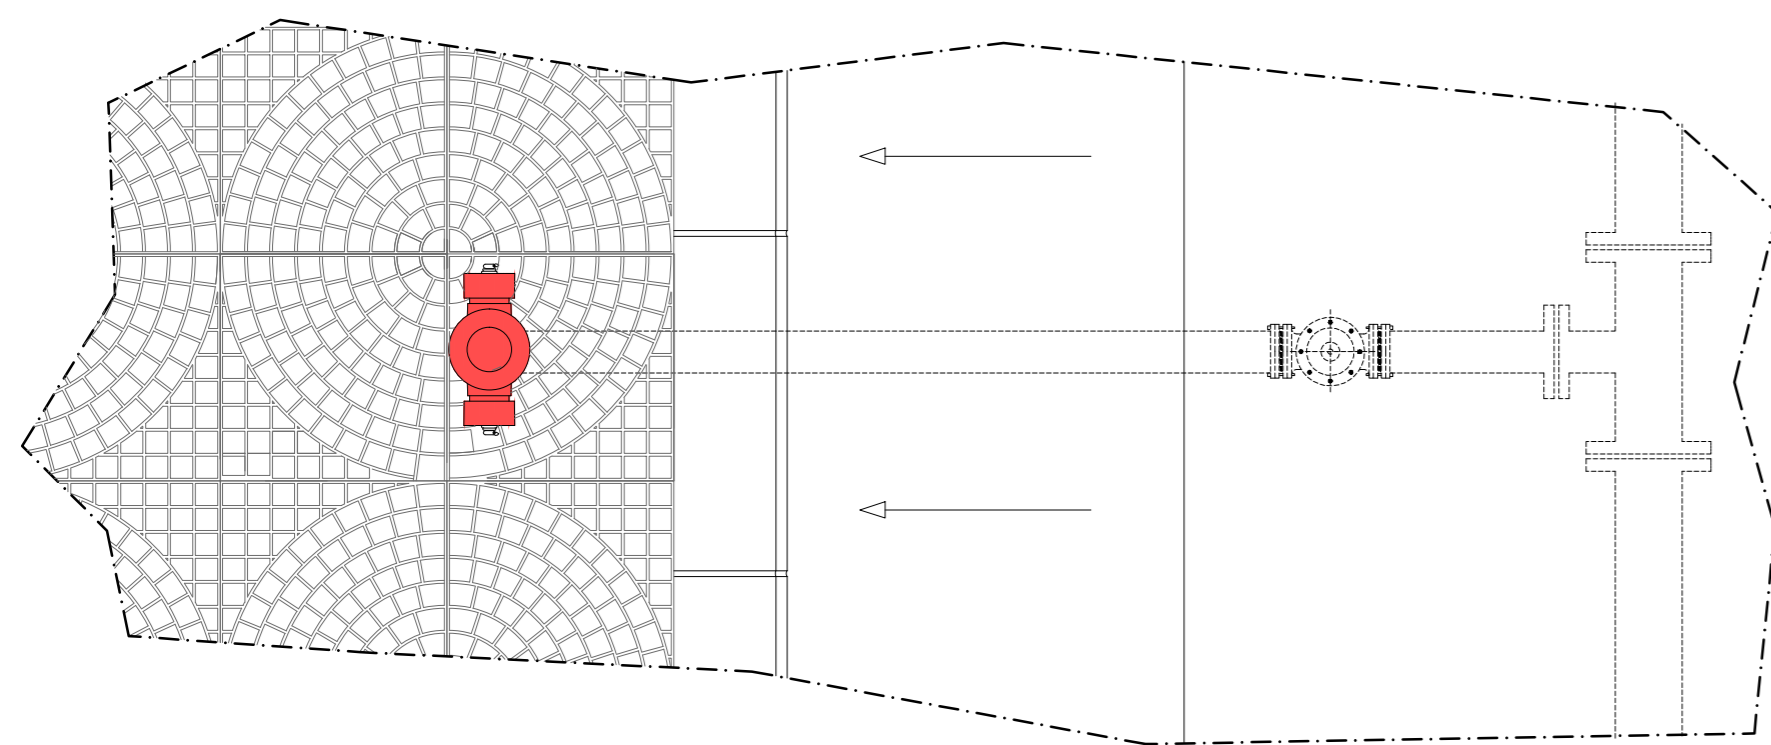

REGIONE SICILIANA  
CONSORZIO AMBITO TERRITORIALE OTTIMALE IDRICO  
DI AGRIGENTO



GESTORE DEL SISTEMA IDRICO  
INTEGRATO AMBITO TERRITORIALE  
OTTIMALE DI AGRIGENTO

L'AMMINISTRATORE DELEGATO

Subentro a Girgenti Acque SpA

PROGETTO ESECUTIVO - PRIMO STRALCIO

Opere di ristrutturazione ed automazione per ottimizzazione  
rete idrica Comune di Agrigento

ALLEGATO N°

17.11

TITOLO ELABORATO

Particolari costruttivi  
Tipologie di montaggio idranti antincendio

Nome file: 17.11 Tipologie montaggio idranti.dwg

Scala:

Visti ed approvazioni:

CUP: C43H11000140004

SERVIZI  
INGEGNERIA  
delta  
Ingegneria

Delta Ingegneria s.r.l.

I DIRETTORI TECNICI:  
Ing. Maurizio Carlino  
Ing. Nicola D'Alessandro



Arch. Carmelo Carlino  
Ing. Domenico D'Alessandro  
Ing. Alfonso Collura  
Ing. Desiderio Carlino  
Geol. Massimo Carlino  
Ing. Manuele Carlino  
Ing. Martina Carlino

REV.	DESCRIZIONE	DATA	VERIFICATO	CONTROLLATO	APPROVATO