




STAZIONE TIPO A

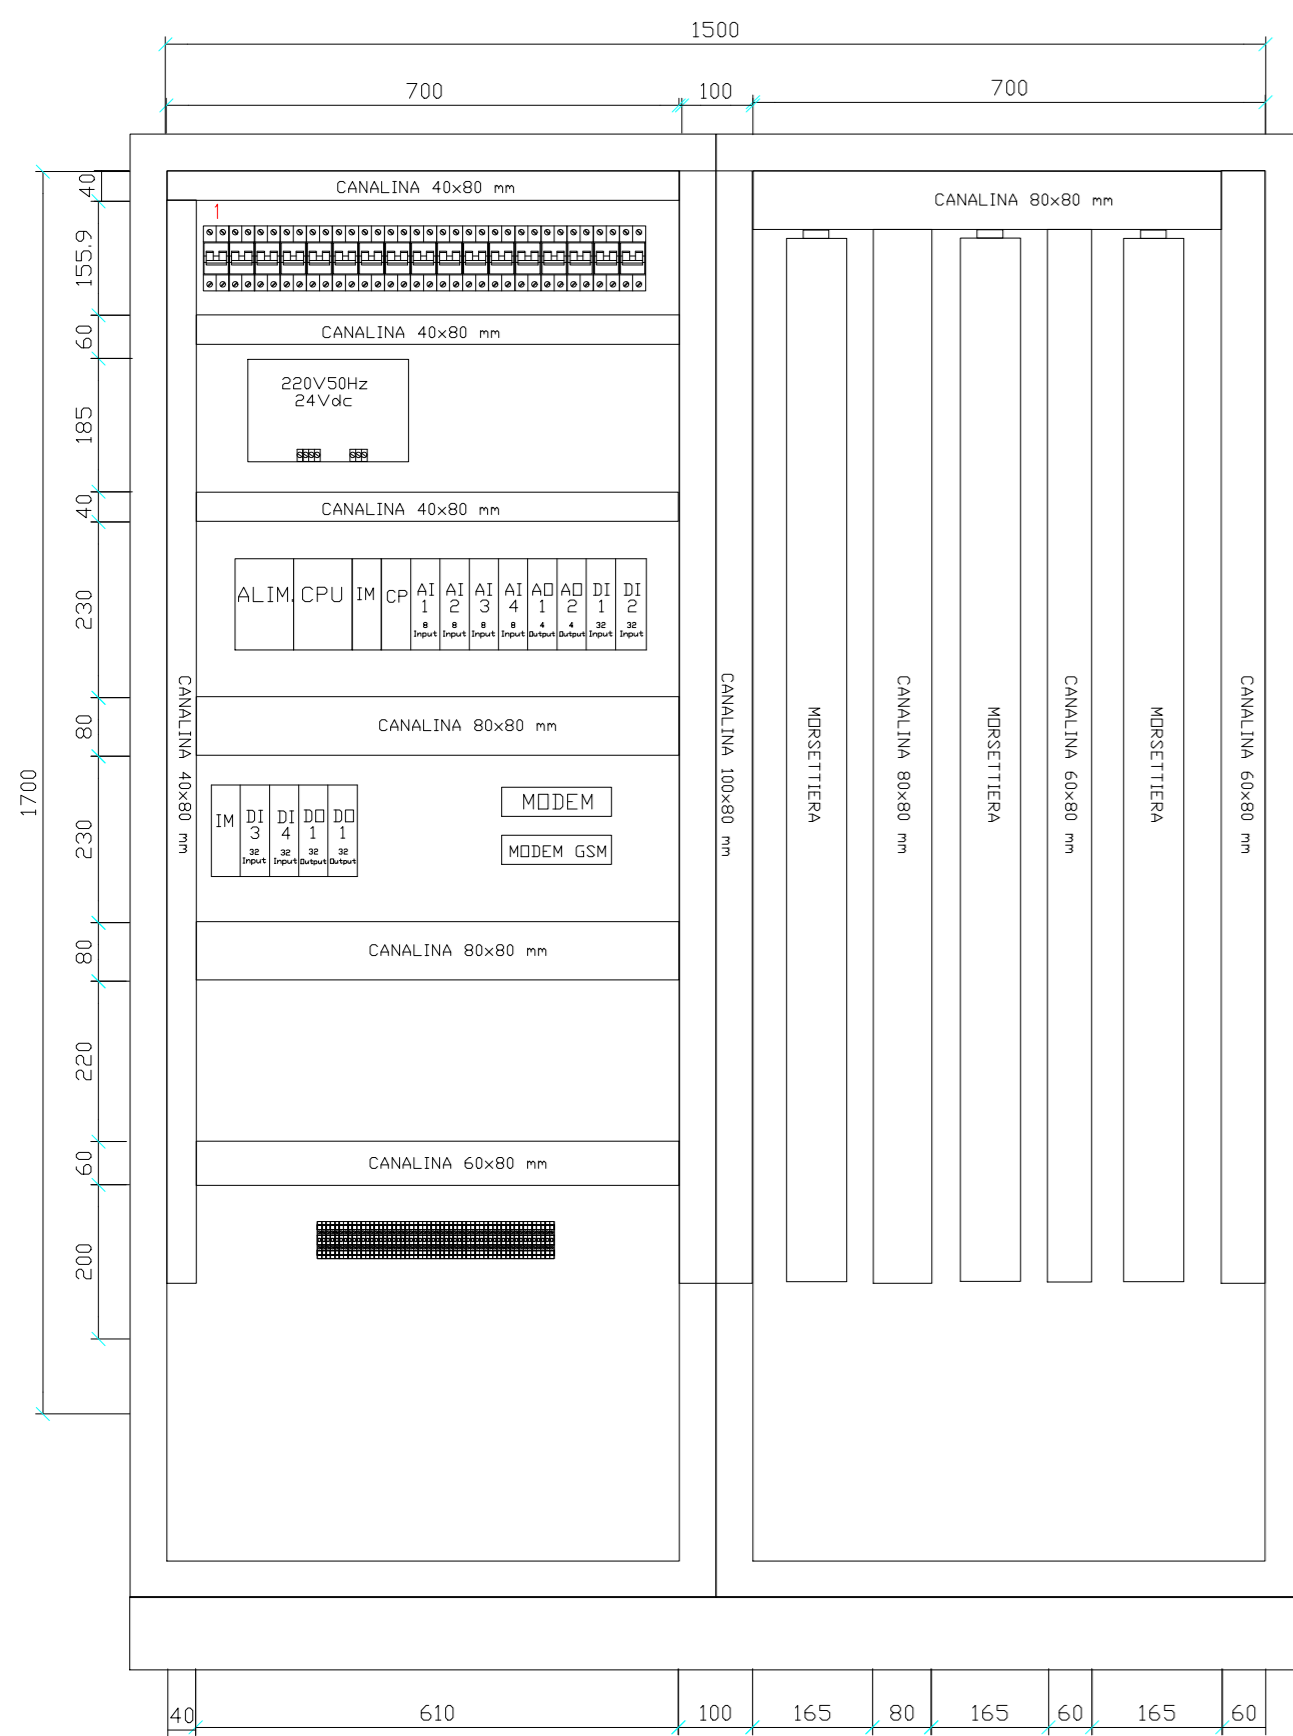

STAZIONE TIPO B

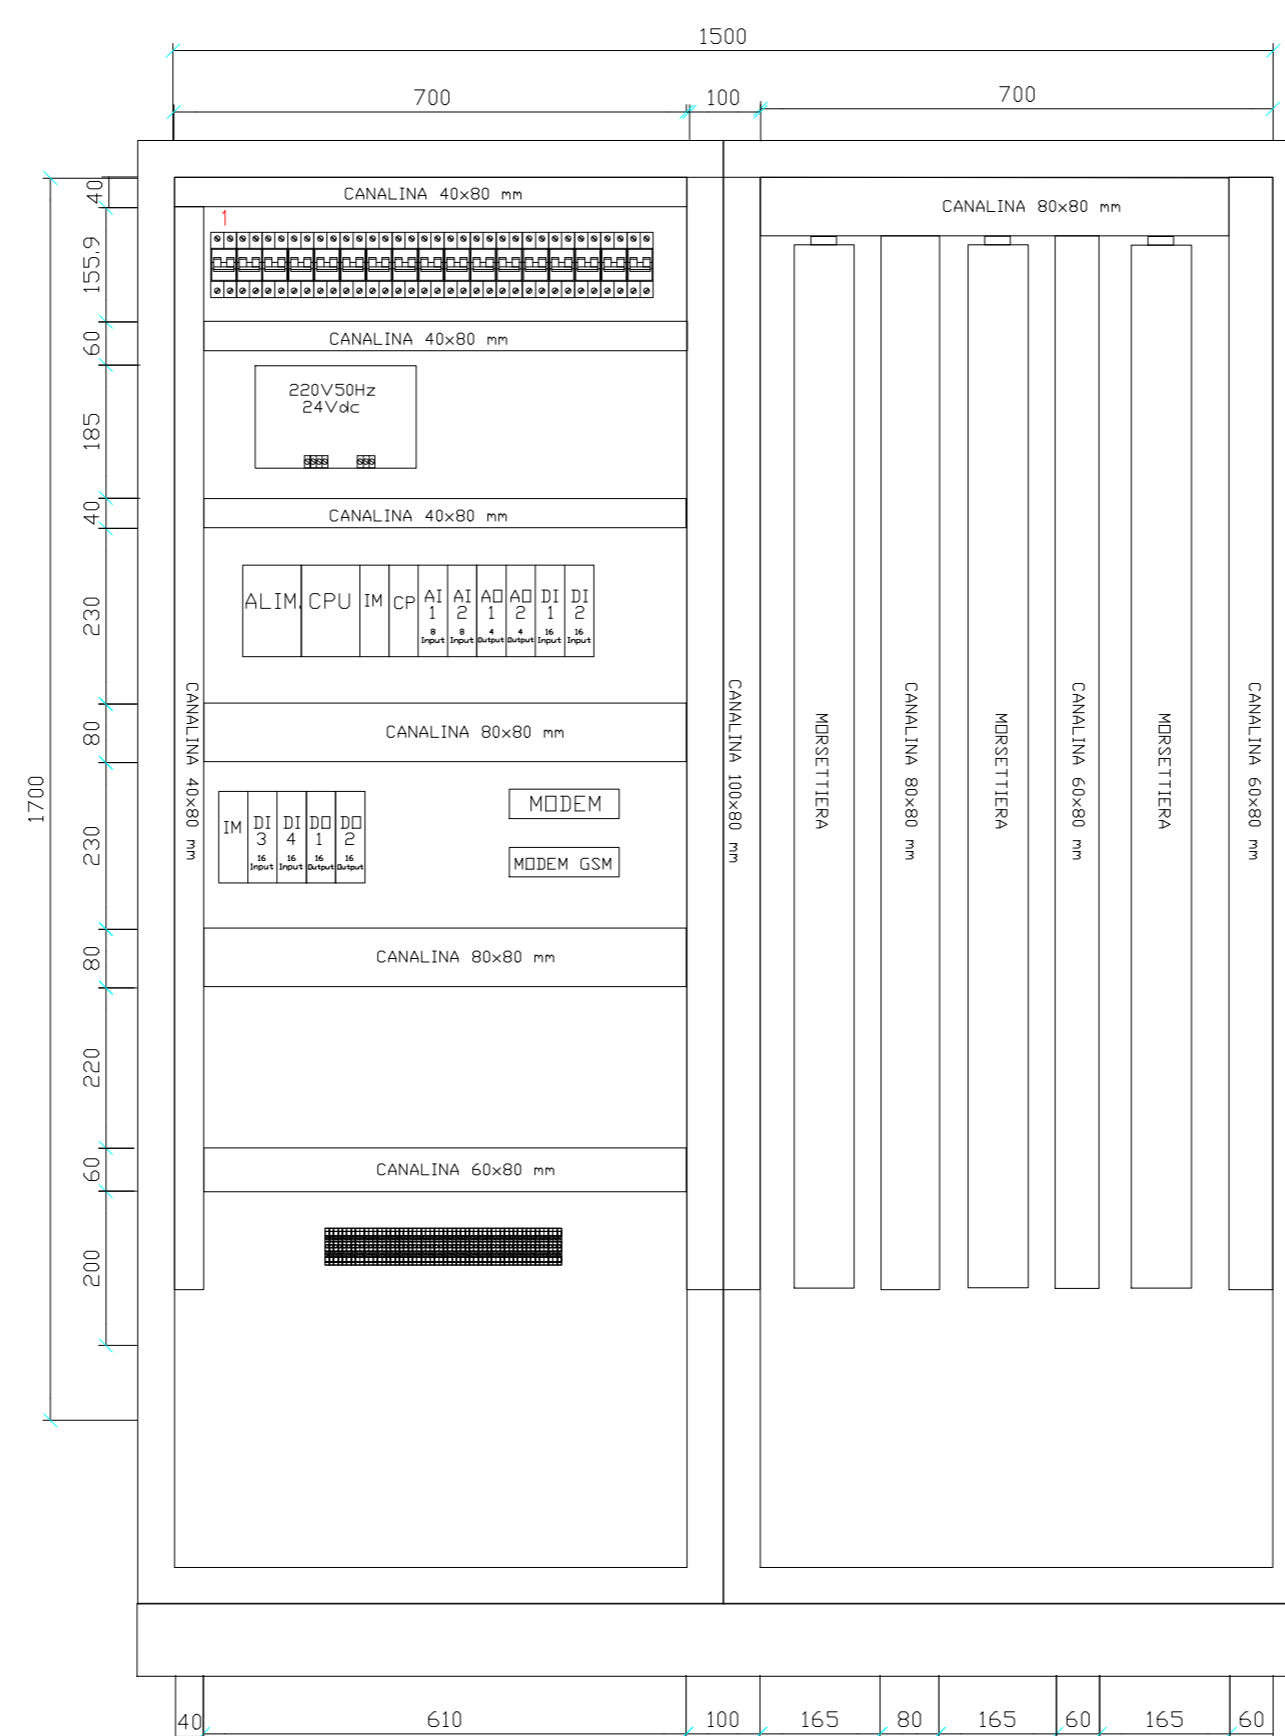

STAZIONE TIPO C

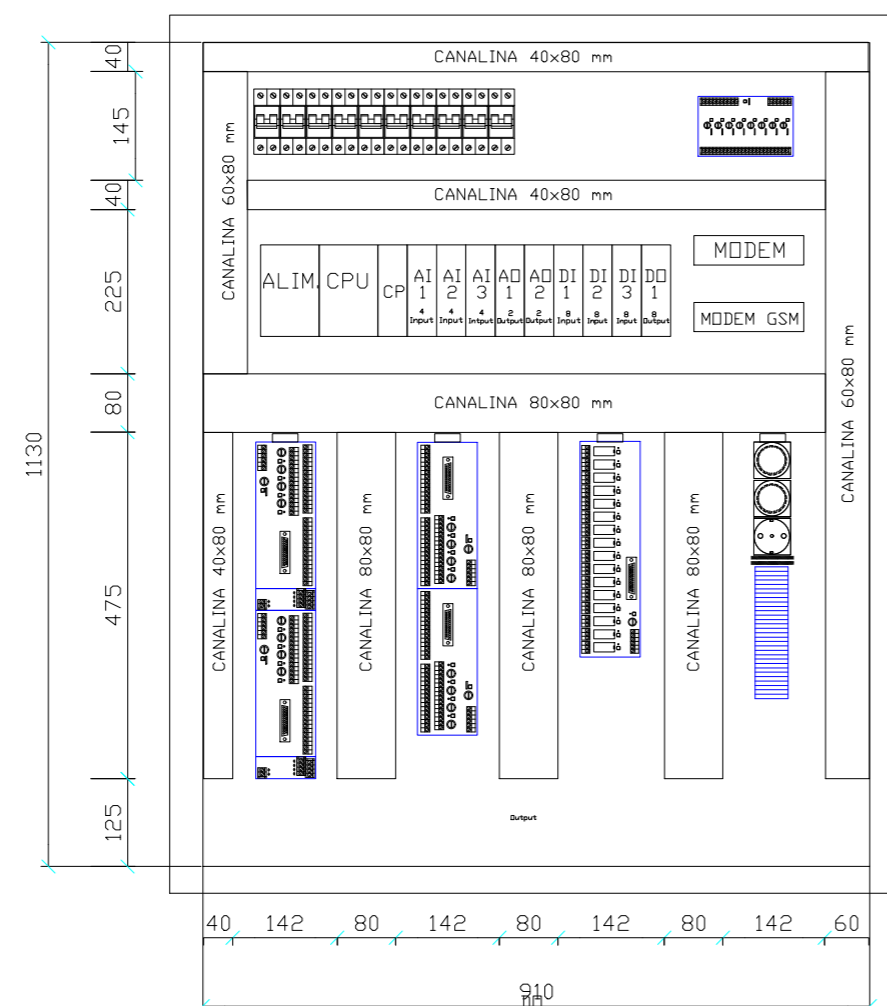

REGIONE SICILIANA
CONSORZIO AMBITO TERRITORIALE OTTIMALE IDRICO
DI AGRIGENTO



GESTORE DEL SISTEMA IDRICO
INTEGRATO AMBITO TERRITORIALE
OTTIMALE DI AGRIGENTO

L'AMMINISTRATORE DELEGATO

Subentro a Girgenti Acque SpA

PROGETTO ESECUTIVO - PRIMO STRALCIO

Opere di ristrutturazione ed automazione per ottimizzazione
rete idrica Comune di Agrigento

ALLEGATO N°

18.13

TITOLO ELABORATO

Telecontrollo
Schema periferiche e quadri di comando tipo

Nome file: 18.13 Schema periferiche e quadri.dwg

Scala:

Visti ed approvazioni:

CUP: C43H11000140004



Delta Ingegneria s.r.l.

I DIRETTORI TECNICI:
Ing. Maurizio Carlino
Ing. Nicola D'Alessandro



Arch. Carmelo Carino
Ing. Domenico D'Alessandro
Ing. Alfonso Collura
Ing. Desiderio Carino
Geol. Massimo Carino
Ing. Manuela Carino
Ing. Martina Carino

REV.	DESCRIZIONE	DATA	VERIFICATO	CONTROLLATO	APPROVATO