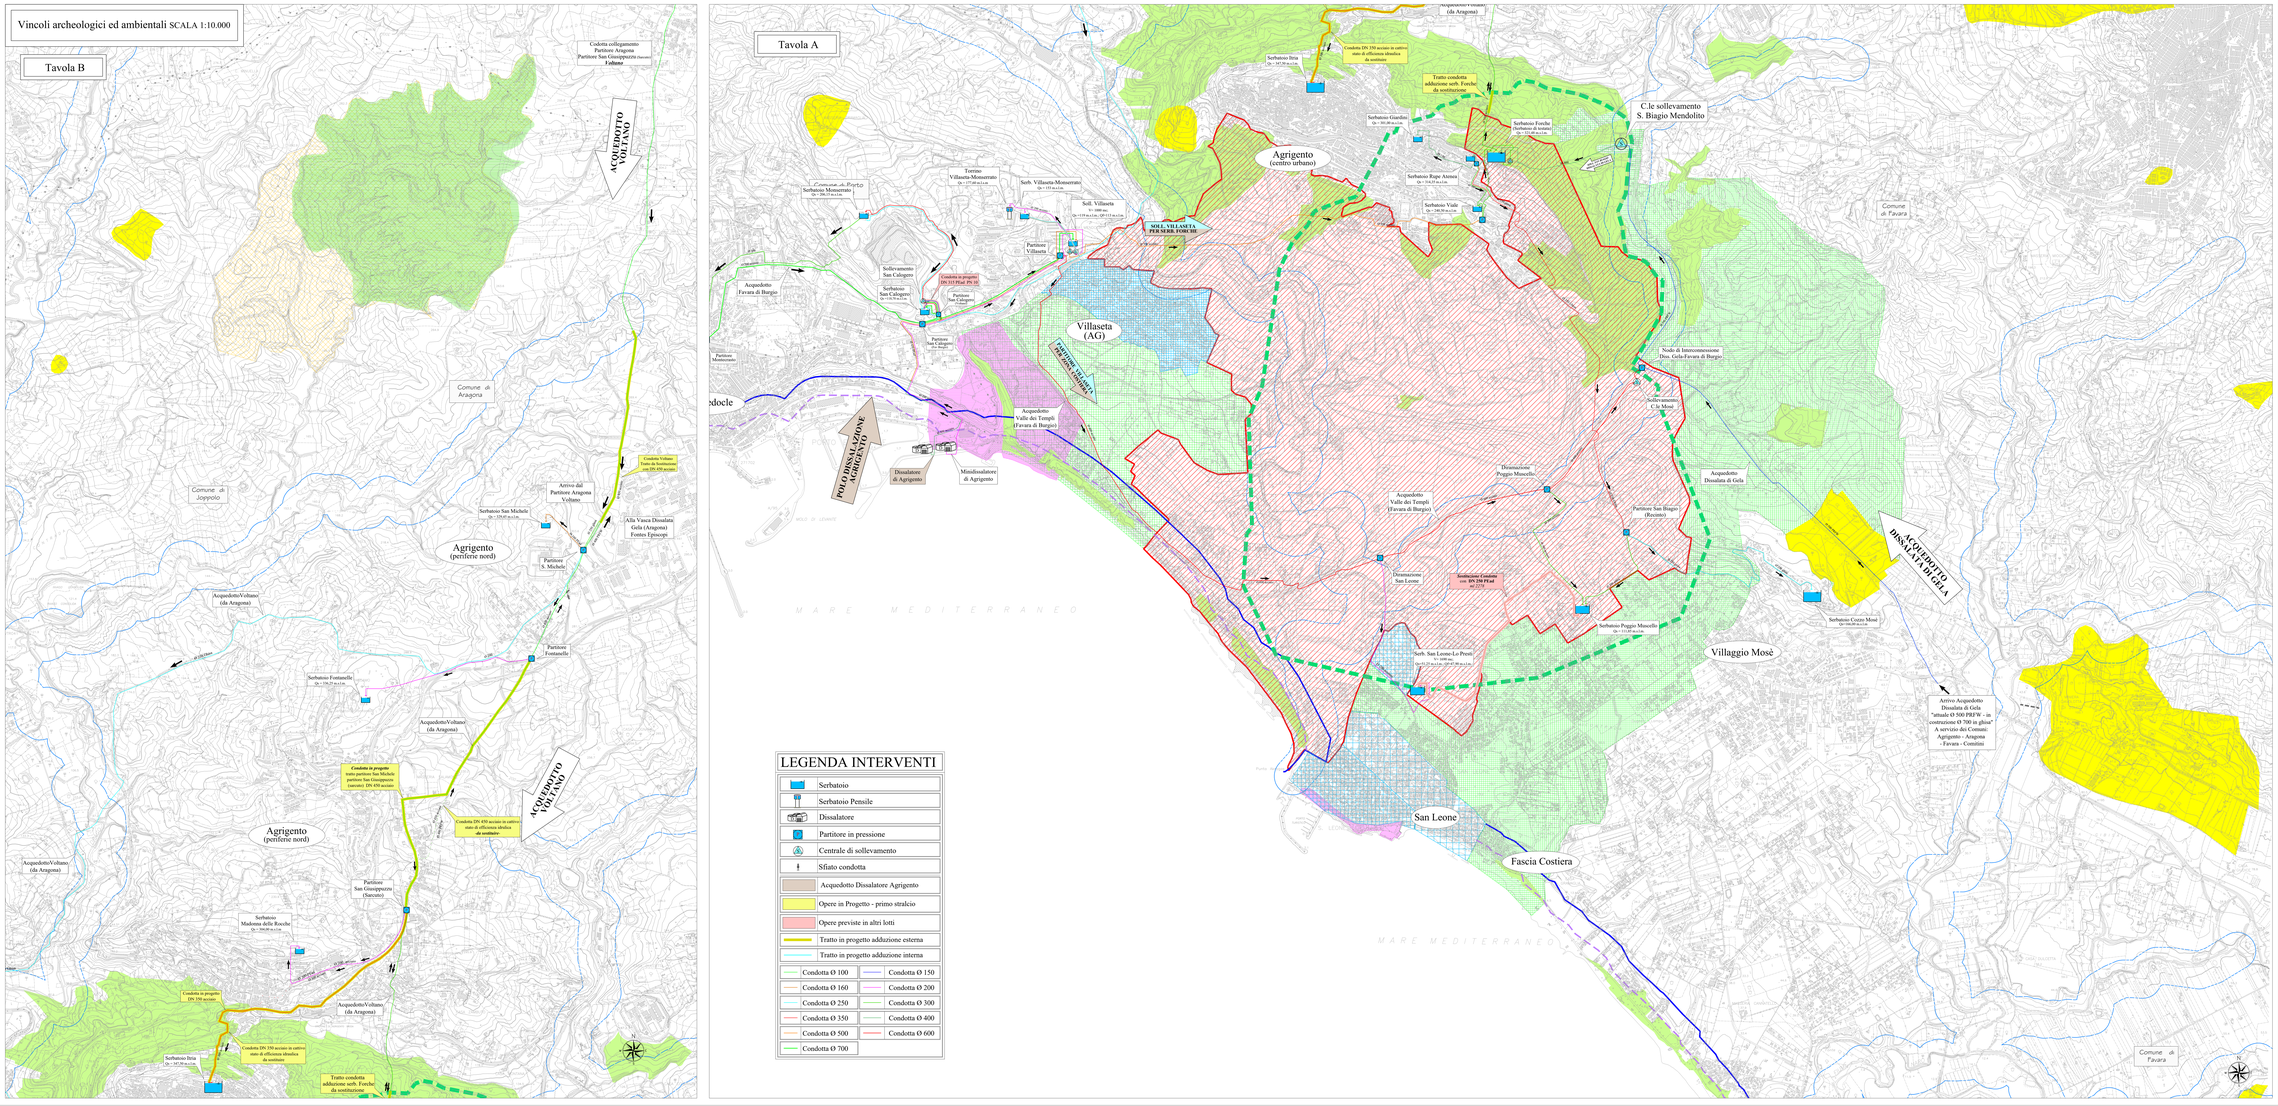
Vincoli archeologici ed ambientali SCALA 1:10.000
Tavola B
Tavola A
Codetta collegamento Partitore Aragona Partitore San Giuseppuzza (Sacsuto) - Fallone
ACQUEDOTTO VOLTANO
Comune di Joppolo
Comune di Aragona
Condotta Voltano - Tratto da Sostituzione con DN 450 acciaio
Arrivo dal Partitore Aragona Voltano
Serbatoio San Michele Qn = 329,40 m.s.l.m.
Alla Vasca Dissalata Gela (Aragona) Fontes Episcopi
Agrigento (periferie nord)
Partitore S. Michele
Acquedotto Voltano (da Aragona)
Partitore Fontanelle
Serbatoio Fontanelle Qn = 256,75 m.s.l.m.
Condotta in progetto tratto partitore San Michele partitore San Giuseppuzza (sacsuto) DN 450 acciaio
Condotta DN 450 acciaio in cattivo stato di efficienza idraulica da sostituire
Partitore San Giuseppuzza (Sacsuto)
Serbatoio Madonna delle Rocche Qn = 399,00 m.s.l.m.
Condotta in progetto DN 350 acciaio
Condotta DN 350 acciaio in cattivo stato di efficienza idraulica da sostituire
Serbatoio Ibria Qn = 347,00 m.s.l.m.
Tratto condotta adduzione serb. Forche da sostituzione
Condotta Ø 700 acciaio da sostituire
Condotta Ø 500 acciaio da sostituire
Condotta Ø 350 acciaio da sostituire
Condotta Ø 250 acciaio da sostituire
Condotta Ø 160 acciaio da sostituire
Condotta Ø 100 acciaio da sostituire
Acquedotto Voltano (da Aragona)
Serbatoio Ibria Qn = 347,00 m.s.l.m.
Condotta DN 350 acciaio in cattivo stato di efficienza idraulica da sostituire
Tratto condotta adduzione serb. Forche da sostituzione
C.le sollevamento S. Biagio Mendolito
Agrigento (centro urbano)
Serbatoio Giardino Qn = 391,00 m.s.l.m.
Serbatoio Forche (Serbatoio di testata) Qn = 430,00 m.s.l.m.
Serbatoio Rupe Atenea Qn = 514,50 m.s.l.m.
Serbatoio Viale Qn = 340,50 m.s.l.m.
Comune di Favara
Torrino Villaseta-Mosserrato Qn = 177,00 m.s.l.m.
Serb. Villaseta-Mosserrato Qn = 183 m.s.l.m.
Sull. Villaseta N = 1000 mc Qn = 417,00 m.s.l.m.; QP = 15 m.s.l.m.
SOLL. VILLASETA PER SERB. FORCHE
Partitore Villaseta
Sollevamento San Calogero
Serbatoio San Calogero Qn = 376,50 m.s.l.m.
Condotta in progetto DN 315 PEad PN 16
Partitore Contrada Gaggera
Acquedotto Favara di Burgio
Villaseta (AG)
Partitore Mosserrato
Partitore Contrada Gaggera
VASCA DISSALATA GELA (ARAGONA)
Acquedotto Valle dei Templi (Favara di Burgio)
Dissalatore di Agrigento
Mini dissalatore di Agrigento
POLO DISSALAZIONE AGRIGENTO
Nodo di Interconnessione Gela-Favara di Burgio
Sollevamento C.le Mosè
Diramazione Poggio Muscello
Acquedotto Dissalata di Gela
Partitore San Biagio (Racalmo)
Diramazione San Leone
Sostituzione Condotta con DN 250 PEad Qn = 0,00
Serbatoio Poggio Muscello Qn = 113,40 m.s.l.m.
Serb. San Leone-Lo Presti N = 1000 mc Qn=151,20 m.s.l.m.; QP=30 m.s.l.m.
San Leone
Fascia Costiera
Villaggio Mosè
ACQUEDOTTO DISSALATO GELA
Serbatoio Costo Mosè Qn = 160,00 m.s.l.m.
Arrivo Acquedotto Dissalata di Gela "attuale Ø 500 PRFW - in costruzione Ø 700 in ghisa" A servizio dei Comuni: Agrigento - Aragona - Favara - Comitini
MARE MEDITERRANEO
LEGENDA INTERVENTI
Serbatoio
Serbatoio Pensile
Dissalatore
Partitore in pressione
Centrale di sollevamento
Sfiato condotta
Acquedotto Dissalatore Agrigento
Opere in Progetto - primo stralcio
Opere previste in altri lotti
Tratto in progetto adduzione esterna
Tratto in progetto adduzione interna
Condotta Ø 100
Condotta Ø 150
Condotta Ø 160
Condotta Ø 200
Condotta Ø 250
Condotta Ø 300
Condotta Ø 350
Condotta Ø 400
Condotta Ø 500
Condotta Ø 600
Condotta Ø 700
LEGENDA
VINCOLI ARCHEOLOGICI ED AMBIENTALI
Vincolo di tutela della costa ai sensi del D. Lgs 42/2004 (fascia 300 mt)
Aree di rispetto L.R. 12 giugno 1976 n°78 (fascia di inedificabilità per m. 150, art. 15, lett.a)
Fascia di tutela dei corsi d'acqua ai sensi del D. Lgs 42/2004
Vincolo di tutela dei boschi ai sensi del D. Lgs 42/2004
Vincolo archeologico ex legge n° 1089/939
VINCOLI AMBIENTALI (EX LEGGE N°47/85&G) - DPRS 1& GIUGNO 1991 N°91 (INTEGRATIVO D.M. 16 MAGGIO 1968 E D.M. 7 OTTOBRE 1971)
Zona A
Zona B
Zona C
Zona D
Zona E
VINCOLI AMBIENTALI (EX LEGGE N°1497/39)
Vincolo paesaggistico lungomare di S. Leone e Contrada Caos
Vincolo D.P.R.S. 06/08/1968 n°807 Valle dei templi e punti di vista belvedere
AREE PROTETTE
Riserva naturale Macalube di Aragona
Sito di Importanza Comunitaria - Macalube di Aragona ITA 040058
Confini comunali
Quadro di Unione
Tav. B
Tav. A
REGIONE SICILIANA
CONSORZIO AMBITO TERRITORIALE OTTIMALE IDRICO DI AGRIGENTO
GESTORE DEL SISTEMA IDRICO INTEGRATO AMBITO TERRITORIALE OTTIMALE DI AGRIGENTO
L'AMMINISTRATORE DELEGATO
Subentro a Girgenti Acque SpA
PROGETTO ESECUTIVO - PRIMO STRALCIO
Opere di ristrutturazione ed automazione per ottimizzazione rete idrica Comune di Agrigento
ALLEGATO N°
6.1
TITOLO ELABORATO
Carte Tematiche Vincoli Esistenti
Planimetria Vincoli Archeologici ed Ambientali
Nome file: 6.1 Planimetria Vincoli Archeologici ed Ambientali.dwg
Scala: 1:10.000
Visti ed approvazioni:
CUP: C43H11000140004
Delta Ingegneria s.r.l.
DIRETTORE TECNICO
Ing. Maurizio Carlino
Ing. Antonio D'Alessandro
Ing. Carmelo Carlino
Ing. Antonio D'Alessandro
Ing. Maurizio Carlino
Ing. Giuseppe Cacciatore
Ing. Alfonso Carlino
Ing. Gaetano Carlino
Ing. Maurizio Carlino
Ing. Antonio Carlino
REV.
DESCRIZIONE
DATA
DISEGNO
CONTROLLO
APPROVATO