


DIAMETRO E TIPOLOGIA	DN 160 PEad PN16	DN 160 PEad PN16
VIA	Viale P. Nenni	Piazza G. Sinatra

TIPOLOGIA PAVIMENTAZIONE: Conglomerato bituminoso

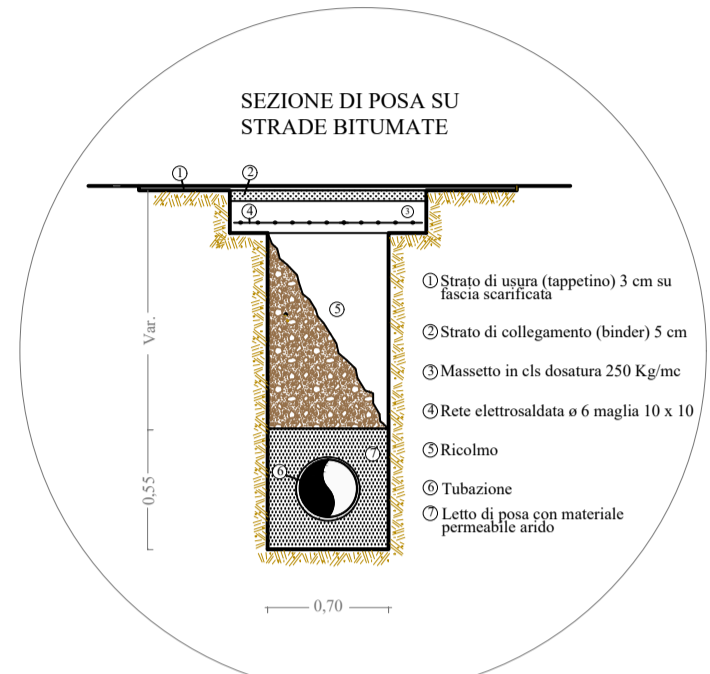


TRATTO DA NODO 9 A NODO 8 Per via P.Nenni

Legenda	
	Terreno
	Condotta
	Tratto su Conglomerato Bituminoso
	Scarico
	Sfiato

SCALA QUOTE 1:200
SCALA DISTANZE 1:1000

PICCHETTO	1	2	3	4	5	6	7	8	9	10	11	12	13	14	15	16	17	19		
QUOTE TERRENO (m.s.l.m.)	-238.93	-238.80	-238.00	-238.24	-237.00	-237.20	-237.85	-239.00	-240.00	-242.00	-243.00	-244.01	-245.70	-248.00	-250.00	-251.30	-251.85	-255.10	-256.10	
Q. ASSE CONDOTTA (m.s.l.m.)	-237.73	-237.51	-237.13	-237.01	-236.06	-235.50	-236.81	-237.40	-239.07	-240.25	-241.40	-242.65	-244.10	-246.32	-248.51	-249.90	-250.75	-254.00	-254.60	
Q.FONDO SCAVO (m.s.l.m.)	-237.45	-237.23	-236.85	-236.73	-235.78	-235.22	-236.53	-237.12	-238.79	-239.97	-241.12	-242.37	-243.82	-246.04	-248.23	-249.62	-250.47	-253.72	-254.32	
PROFOND.TOT.SCAVO (m.)	1.48	1.57	1.15	1.51	1.22	1.98	1.31	1.88	1.21	2.03	1.88	1.64	1.88	1.96	1.77	1.68	1.38	3.00	1.78	
DISTANZA PARZIALE (m)		17.20	29.23	9.55	73.83	43.99	16.26	7.30	33.64	23.61	23.22	21.59	25.20	25.63	25.27	16.10	5.22	3.00	19.00	
DISTANZA PROGRESSIVA (m)	0.00	17.20	46.43	55.98	129.81	173.80	190.06	197.36	231.00	254.61	277.83	299.42	324.62	350.25	375.52	391.62	396.84	418.84	418.84	
ETTOMETRICHE	0	1	2	3	4	5	6	7	8	9	10	11	12	13	14	15	16	17	18	19

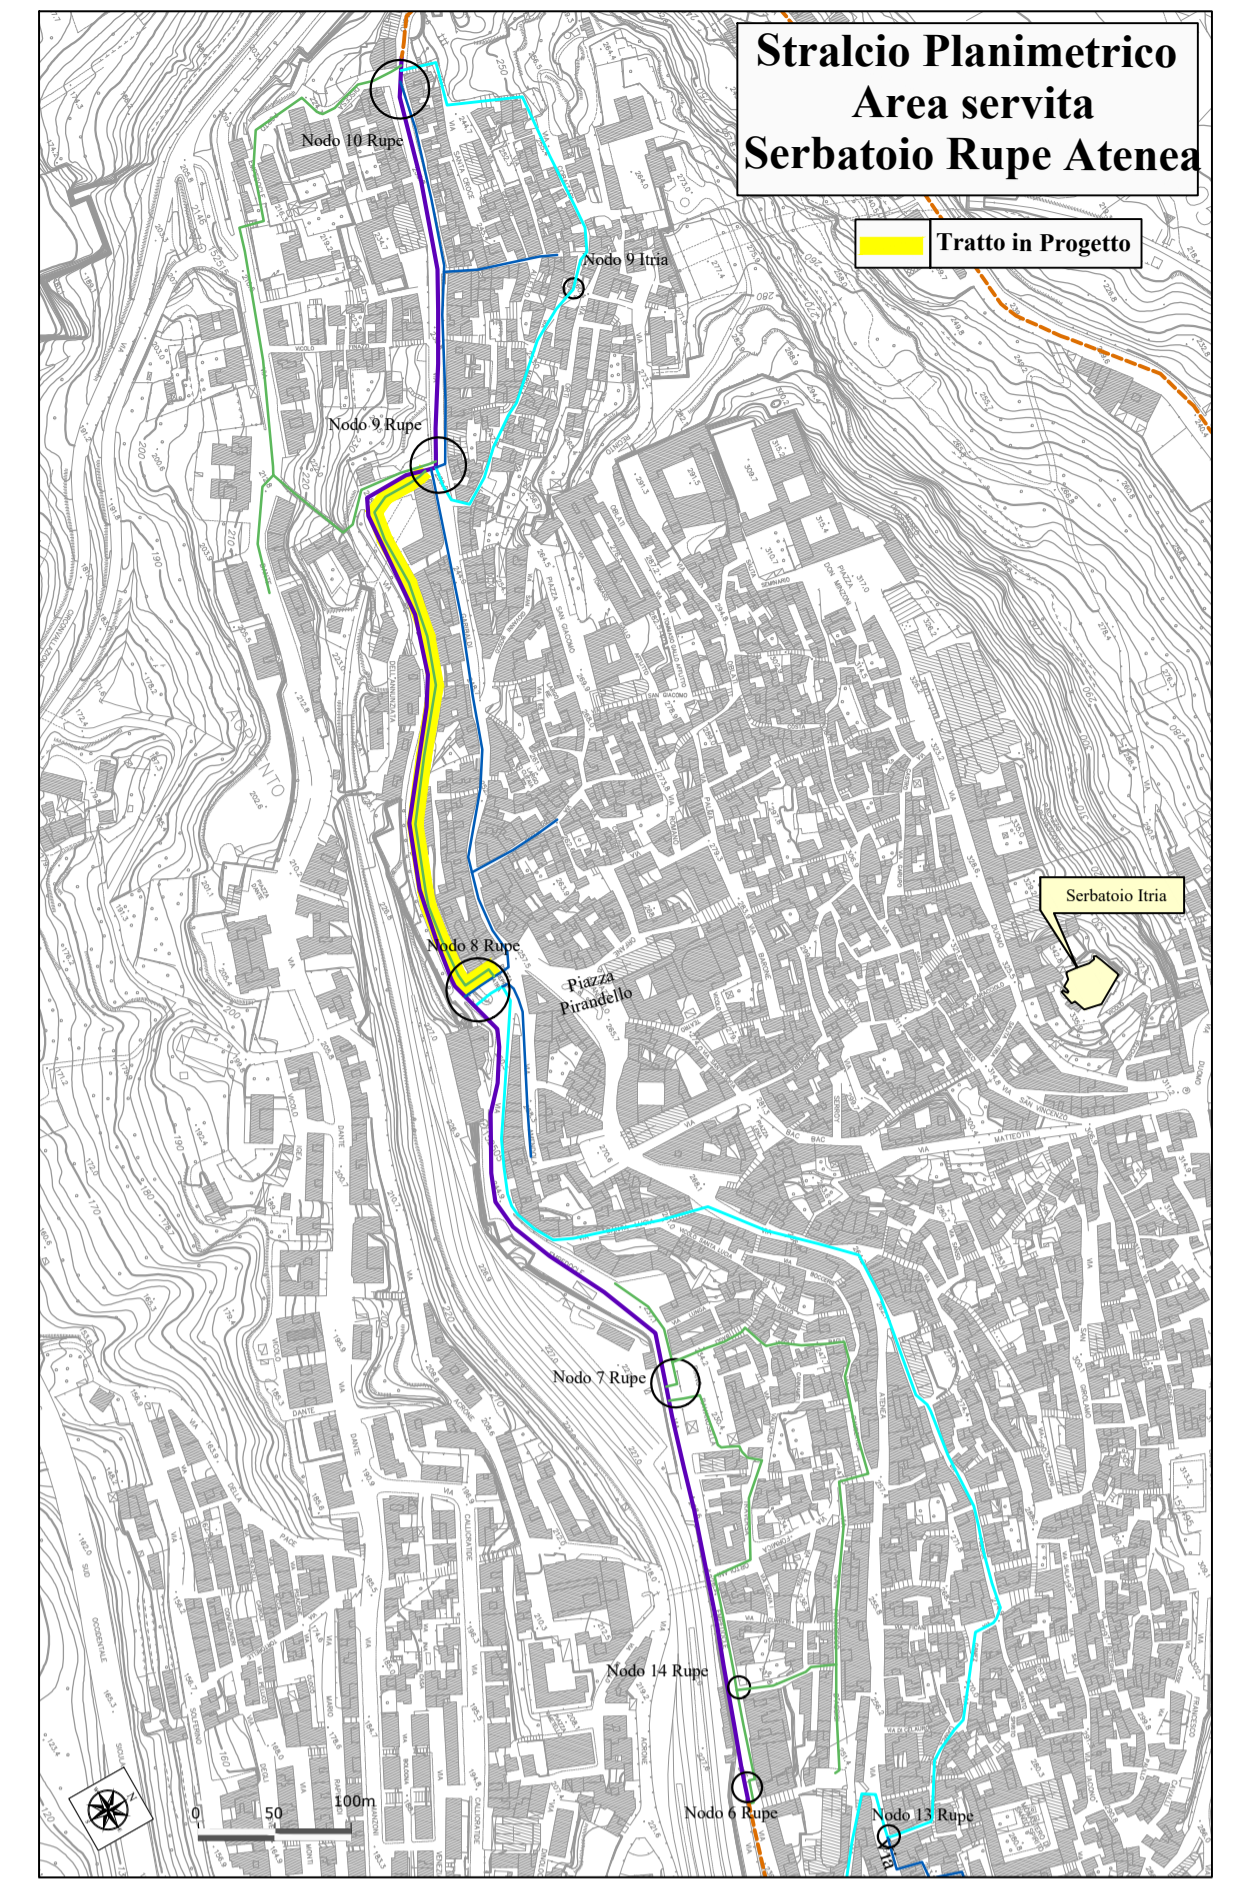

REGIONE SICILIANA
CONSORZIO AMBITO TERRITORIALE OTTIMALE IDRICO DI AGRIGENTO



GESTORE DEL SISTEMA IDRICO INTEGRATO AMBITO TERRITORIALE OTTIMALE DI AGRIGENTO

Subentro a Girgenti Acque SpA

L'AMMINISTRATORE DELEGATO

PROGETTO ESECUTIVO - PRIMO STRALCIO

Opere di ristrutturazione ed automazione per ottimizzazione rete idrica Comune di Agrigento

ALLEGATO N°
13.2.6.12

TITOLO ELABORATO
Aree servite serbatoio Rupe Atenea
Interventi riorganizzazione rete
Profili esecutivi
Tratto nodo n°9 - nodo n°8 DN 160 via P.Nenni
Nome file: 13.2.6.12 Profilo esecutivo Tratto nodo n°9 - nodo n°8 DN 160 via P.Nenni.dwg | Scala: Varia

Visti ed approvazioni:

CUP: C43H11000140004

Delta Ingegneria s.r.l.
I DIRETTORI TECNICI:
Ing. Maurizio Carlini
Ing. Nicola D'Alessandro

MAURIZIO CARLINI
N. A 628

NICOLA D'ALESSANDRO
N. A 995

Arch. Carmelo Carlini
Ing. Domenico D'Alessandro
Ing. Alfonso Collura
Ing. Desiderio Carlini
Cec. Massimo Carlini
Ing. Manuela Carlini
Ing. Martina Carlini

REV	DESCRIZIONE	DATA	VERIFICATO	CONTROLLATO	APPROVATO