DIAMETRO E TIPOLOGIA	DN 355 PEad PN10		DN 355 PEad PN10		
VIA	Via Diodoro Siculo		Via Erodoto	Via Picone	Via San Vito
TIPOLOGIA PAVIMENTAZIONE	Conglomerato bituminoso		CLS con spolvero di quarzo	Conglomerato bituminoso	

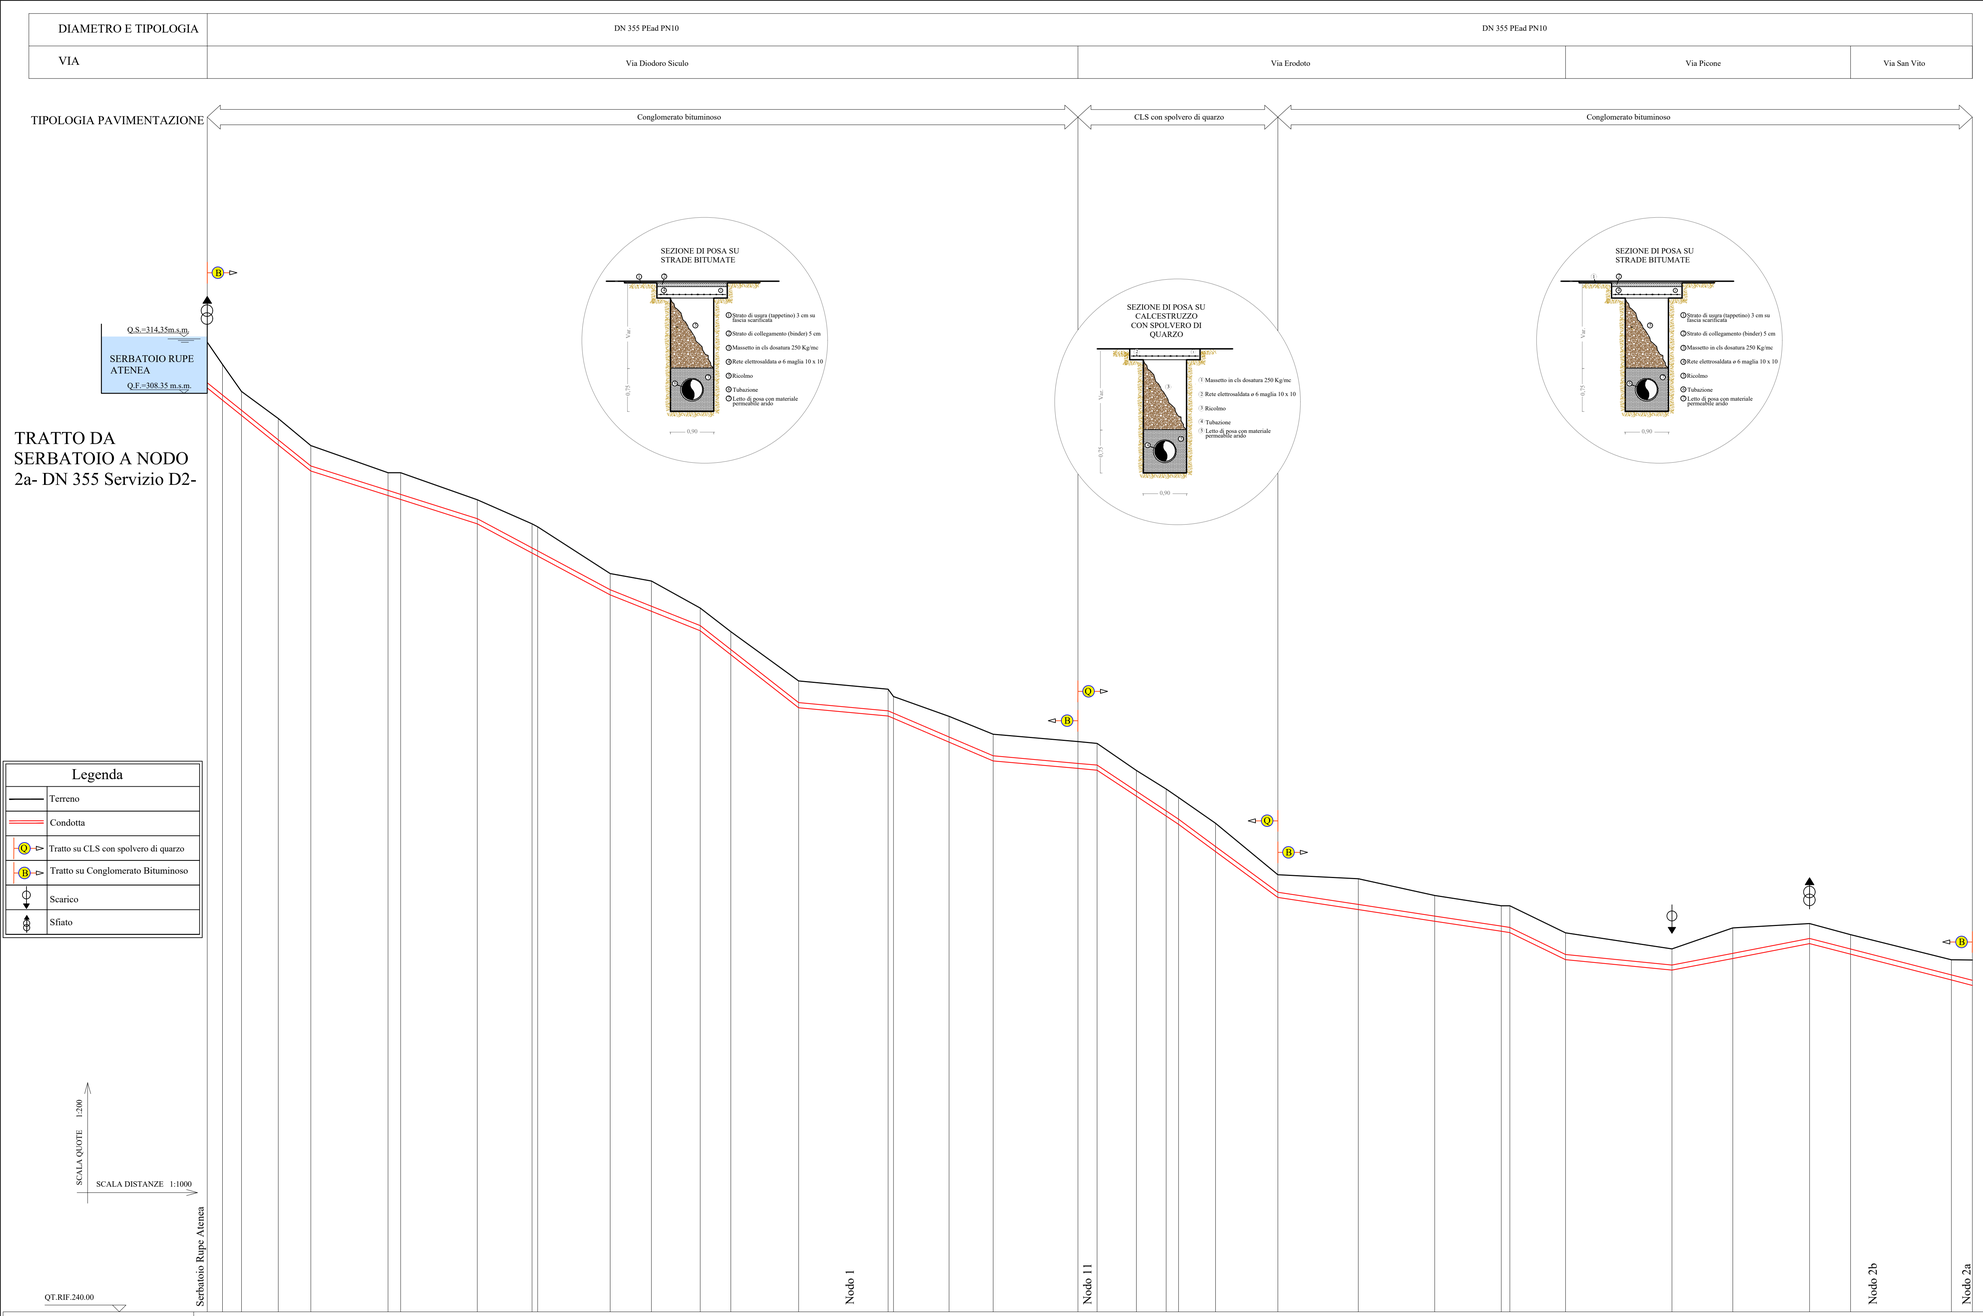

PICCHETTO	1	2	3	4	5	6	7	8	9	11	12	13	14	15	16	18	19	20	21	22	23	24	25	26	27	28	29	31	32	33	34	35	36	37
QUOTE TERRENO (m.s.l.m.)	311.64	310.00	308.00	306.00	304.00	302.00	302.00	300.00	298.22 / 298.00	294.55	294.00	292.00	290.25	286.61	285.00 / 285.46	284.00	282.68	282.13	282.00	280.00	278.63	278.00	276.10	272.30	272.00	270.76	270.00 / 270.00	268.00	266.62	268.37	268.69	267.87	266.01	266.00
Q. ASSE CONDOTTA (m.s.l.m.)	306.64	307.74	306.61	304.43	302.50	300.69	300.40	298.60	296.44 / 296.22	293.35	292.13	290.70	288.93	285.01	284.40 / 284.25	282.47	281.08	280.52	280.40	278.47	277.01	276.40	274.38	271.00	270.10	269.24	268.50 / 268.40	266.40	265.62	266.49	267.59	266.81	264.90	264.50
Q.FONDO SCAVO (m.s.l.m.)	308.26	307.36	306.23	304.05	302.12	300.31	300.02	298.22	296.06 / 295.84	292.97	291.76	290.32	288.55	284.63	284.02 / 283.85	282.09	280.70	280.15	280.02	278.10	276.63	276.02	274.01	270.62	269.72	268.86	268.12 / 268.02	266.02	265.25	266.11	267.21	266.43	264.52	264.12
PROFOND.TOT.SCAVO (m.)	3.38	2.64	1.77	1.95	1.88	1.69	1.98	1.78	2.16 / 2.16	1.58	2.24	1.68	1.70	1.98	1.98 / 1.61	1.91	1.98	1.98	1.98	1.90	2.00	1.98	2.09	1.68	2.28	1.90	1.88 / 1.98	1.98	1.58	2.26	1.48	1.44	1.49	1.88
DISTANZA PARZIALE (m)	5.64	7.01	13.59	12.03	28.55	4.66	28.33	20.21	2.88	26.82	15.24	18.02	11.29	25.05	33.07	2.01	20.54	16.28	31.31	7.69	14.50	11.02	4.58	13.69	23.01	29.74	28.23	24.59	3.15	20.61	39.30	22.48	28.38	15.13	37.27	7.73
DISTANZA PROGRESSIVA (m)	0.00	5.64	12.65	26.24	38.27	66.82	71.48	99.81	130.02 / 122.10	148.92	164.16	182.18	193.47	218.52	251.59 / 253.60	274.14	290.42	321.73	328.82	343.32	354.34	358.92	372.61	395.62	425.36	453.59	478.18 / 481.33	501.94	541.24	563.72	592.10	607.23	644.50	652.23
ETTOMETRICHE	0					1						2						3						4					5				6		

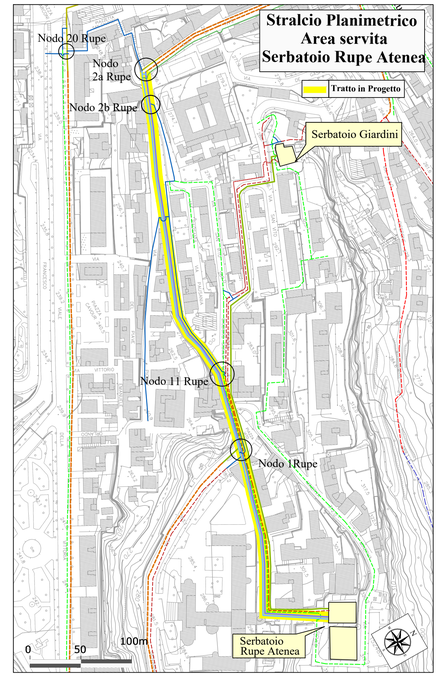

REGIONE SICILIANA

CONSORZIO AMBITO TERRITORIALE OTTIMALE IDRICO DI AGRIGENTO

GESTORE DEL SISTEMA IDRICO INTEGRATO AMBITO TERRITORIALE OTTIMALE DI AGRIGENTO

L'AMMINISTRATORE DELEGATO

Subentro a Girgenti Acque SpA

.....

PROGETTO ESECUTIVO - PRIMO STRALCIO

Opere di ristrutturazione ed automazione per ottimizzazione rete idrica Comune di Agrigento

ALLEGATO N°

13.2.6.2

TITOLO ELABORATO

Aree servite serbatoio Rupe Atenea
Interventi riorganizzazione rete
Profili esecutivi
Tratto Serbatoio - nodo n°2a DN 355 Servizio D2

Nome file: 13.2.6.2 Profilo esecutivo Tratto Serbatoio - nodo n°2a DN 355 Servizio D2.dwg **Scala:** Varia

Visti ed approvazioni:

CUP: C43H11000140004

SERVIZI INGEGNERIA delta Ingegneria

Delta Ingegneria s.r.l.

I DIRETTORI TECNICI:
Ing. Maurizio Carlino
Ing. Nicola D'Alessandro

Ordine degli Ingegneri della Provincia di Agrigento — N. A 628 — Dott. Ing. Maurizio Carlino

Ordine degli Ingegneri della Provincia di Agrigento — N. A 995 — Dott. Ing. Nicola D'Alessandro

Arch. Carmelo Carlino
Ing. Domenico D'Alessandro
Ing. Alfonso Collura
Ing. Desiderio Carlino
Geol. Massimo Carlino
Ing. Manuela Carlino
Ing. Martina Carlino

REV.	DESCRIZIONE	DATA	VERIFICATO	CONTROLLATO	APPROVATO