

DIAMETRO E TIPOLOGIA	DN 160PEad PN10				
VIA	Piazzale Aldo Moro	Salita degli angeli	Via Argento	Via Orazio	Via Atenea

TIPOLOGIA PAVIMENTAZIONE




TRATTO DA NODO 4b A NODO 13

Legenda	
	Terreno
	Condotta
	Tratto su Basolato Lavico
	Tratto su Gradinata
	Tratto su Pavimentazione artistica
	Scarico
	Sfiato

SCALA QUOTE 1:200
SCALA DISTANZE 1:1000

PICCHETTO	1	2	3	4	5	6	7	8	9	10	11	12	13	14
QUOTE TERRENO (m.s.l.m.)	-251.44	-252.77	-259.99	-266.87	-271.79	-273.21	-270.20	-270.00	-268.00	-264.13	-262.46	-262.47	-255.83	-256.72
Q. ASSE CONDOTTA (m.s.l.m.)	-249.94	-252.05	-259.40	-266.15	-271.07	-272.49	-269.48	-269.28	-267.28	-263.41	-261.66	-261.75	-255.11	-255.82
Q.FONDO SCAVO (m.s.l.m.)	-249.66	-251.77	-259.12	-265.87	-270.79	-272.21	-269.20	-269.00	-267.00	-263.13	-261.38	-261.47	-254.83	-255.54
PROFOND.TOT.SCAVO (m.)	1.78	1.00	0.88	1.00	1.00	1.00	1.00	1.00	1.00	1.00	1.08	1.00	1.00	1.18
DISTANZA PARZIALE (m)	28.38	27.62	25.38	22.39	15.88	14.05	21.96	22.20	14.32	8.04	12.48	18.01	21.78	
DISTANZA PROGRESSIVA (m)	0.00	-28.38	-56.00	-81.38	-103.77	-119.65	-133.70	-155.66	-177.86	-192.18	-200.22	-212.70	-230.71	-252.49
ETTOMETRICHE	0 1 2													

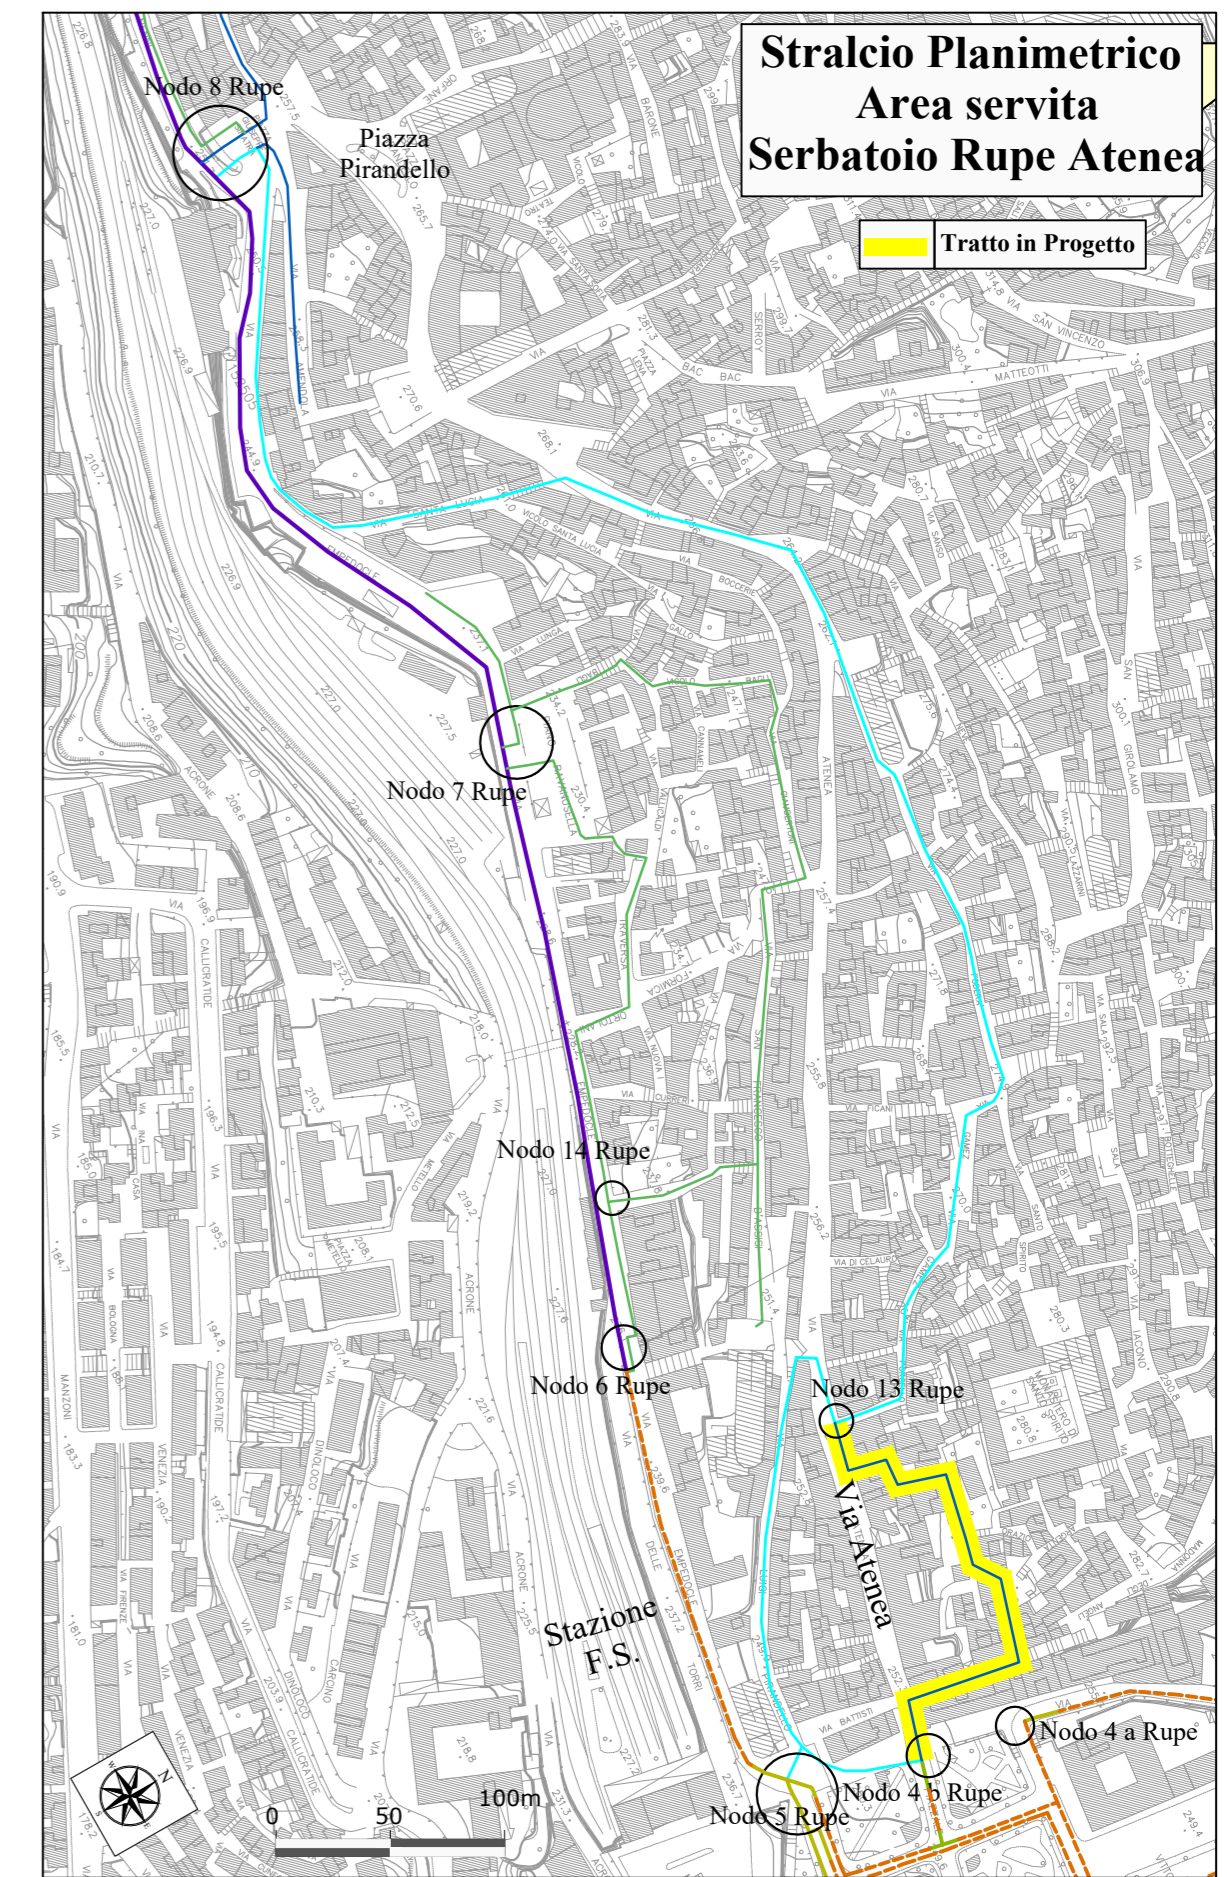

REGIONE SICILIANA
CONSORZIO AMBITO TERRITORIALE OTTIMALE IDRICO DI AGRIGENTO



GESTORE DEL SISTEMA IDRICO INTEGRATO AMBITO TERRITORIALE OTTIMALE DI AGRIGENTO

L'AMMINISTRATORE DELEGATO
Subentro a Girgenti Acque SpA

PROGETTO ESECUTIVO - PRIMO STRALCIO

Opere di ristrutturazione ed automazione per ottimizzazione rete idrica Comune di Agrigento

ALLEGATO N°	TITOLO ELABORATO
13.2.6.7	Aree servite serbatoio Rupe Atenea Interventi riorganizzazione rete Profili esecutivi Tratto nodo n°4b - nodo n°13 DN 160
	Nome file: 13.2.6.7 Profilo esecutivo Tratto nodo n°4b - nodo n°13 DN 160.dwg Scala: Varia

Visti ed approvazioni:

CUP: C43H11000140004

Delta Ingegneria s.r.l.
I DIRETTORI TECNICI:
Ing. Maurizio Carlino
Ing. Nicola D'Alessandro

Sez. A 628
Ordine degli Ingegneri della Provincia di Agrigento
Maurizio Carlino

Sez. A 995
Ordine degli Ingegneri della Provincia di Agrigento
Nicola D'Alessandro

Arch. Carmelo Carlino
Ing. Domenico D'Alessandro
Ing. Alfonso Cullura
Ing. Desiderio Carlino
Geol. Massimo Carlino
Ing. Manuela Carlino
Ing. Martina Carlino

REV.	DESCRIZIONE	DATA	VERIFICATO	CONTROLLATO	APPROVATO