


DIAMETRO E TIPOLOGIA	DN 250 PEad PN16
VIA	

TIPOLOGIA PAVIMENTAZIONE

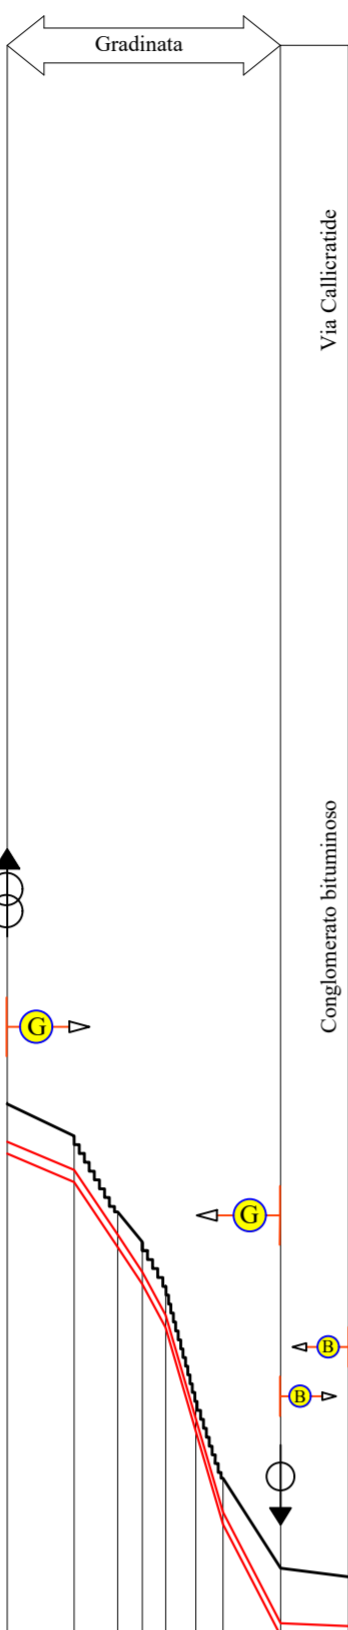


TRATTO DA NODO 3a A NODO 3b

Legenda	
	Terreno
	Condotta
	Tratto su Gradinata
	Tratto su Conglomerato Bituminoso
	Scarico
	Sfiato

SCALA QUOTE 1:200  
SCALA DISTANZE 1:1000

QT.RIF. 150.00

PICCHETTO	1	2	3	4	5	6	7	8	9	
QUOTE TERRENO (m.s.l.m.)	208.85	208.00	206.00	205.39	204.40	203.26	201.11	198.95	196.57	196.34
Q. ASSE CONDOTTA (m.s.l.m.)	207.85	207.10	205.39	204.40	203.26	200.52	198.05	195.11	195.04	
Q.FONDO SCAVO (m.s.l.m.)	207.53	206.78	205.06	204.08	202.93	200.19	197.73	194.78	194.71	
PROFOND.TOT.SCAVO (m.)	1.32	1.22	0.94	1.13	20.97	0.91	1.22	1.79	1.63	
DISTANZA PARZIALE (m)	8.87	5.74	3.28	3.08	3.98	3.58	7.62	8.99		
DISTANZA PROGRESSIVA (m)	0.00	8.87	14.61	17.89	20.97	24.95	28.53	36.15	45.14	
ETTOMETRICHE	0									

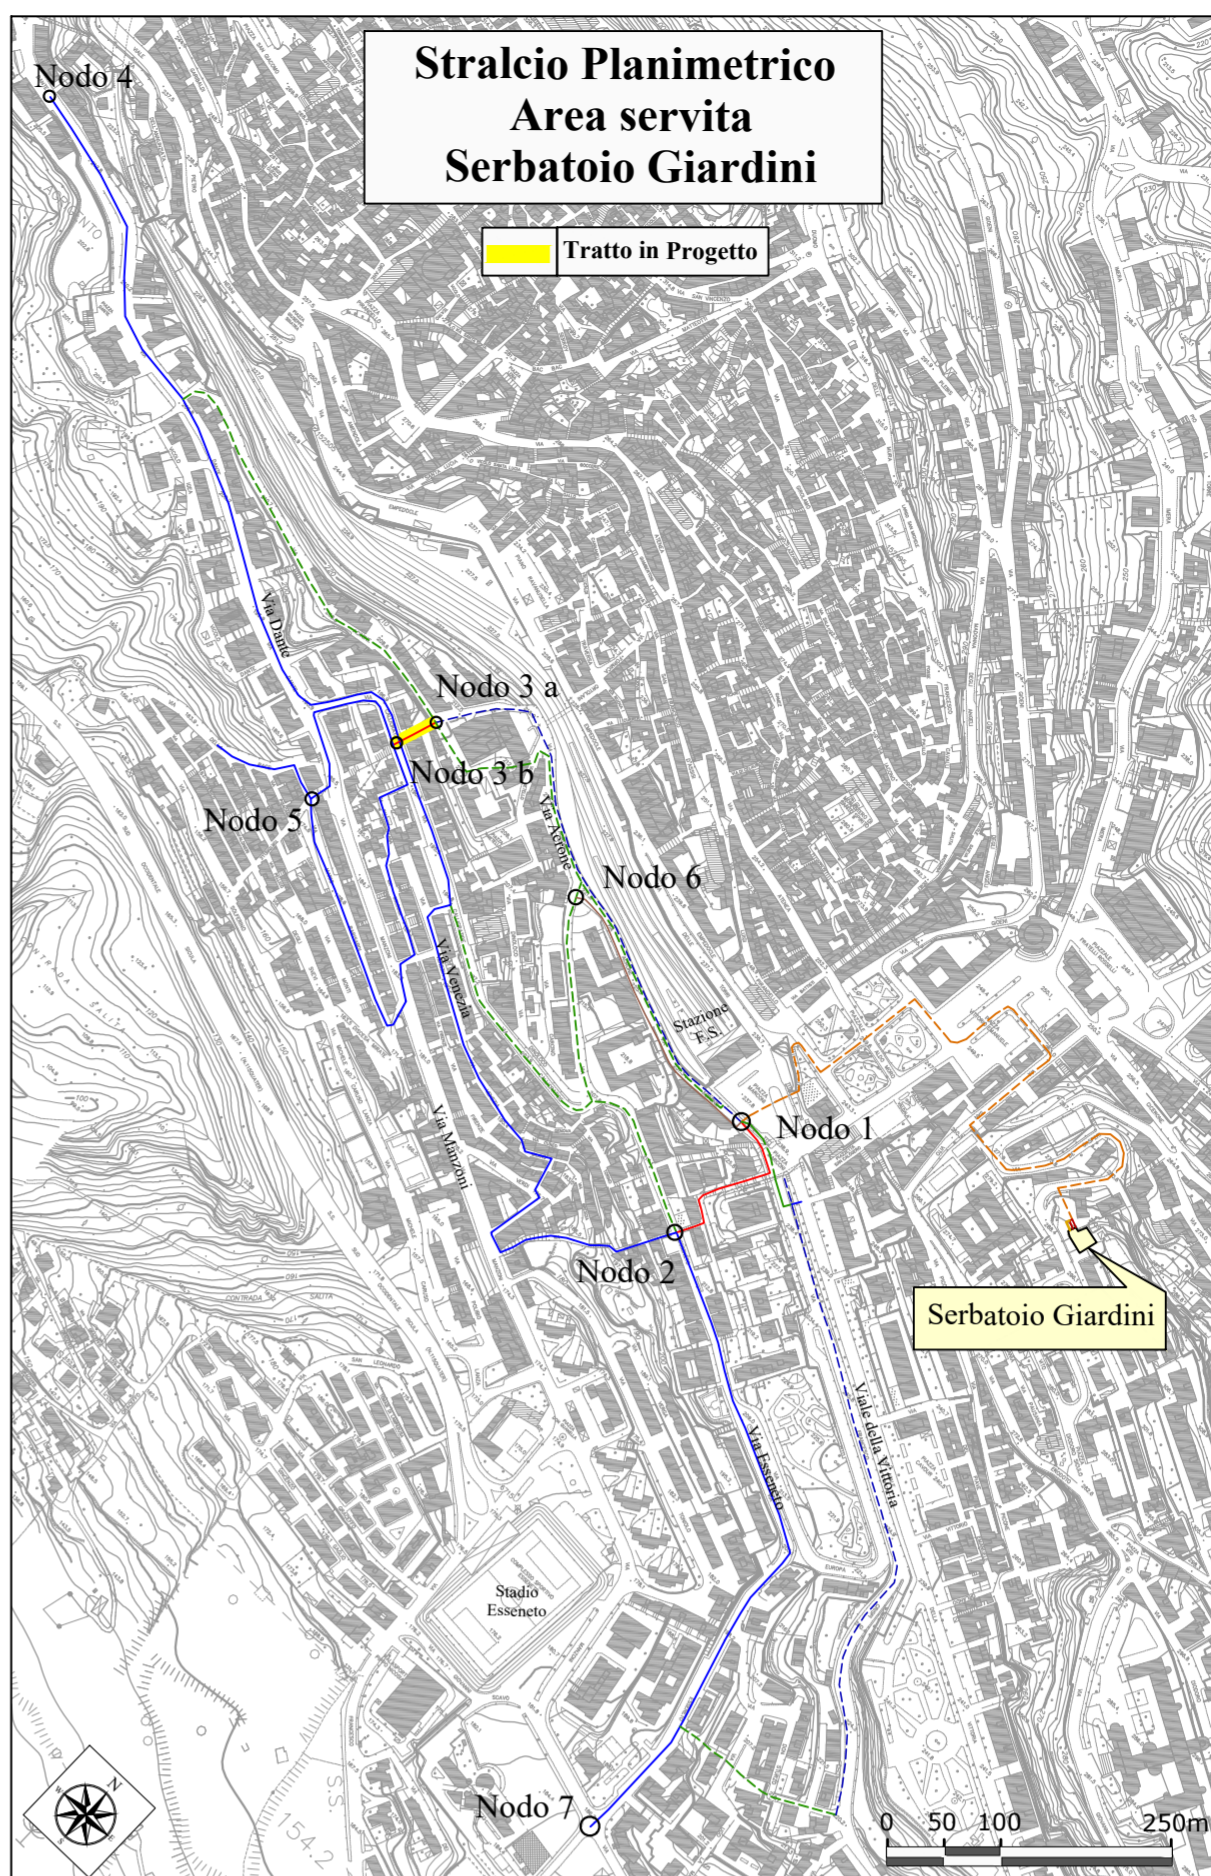

## REGIONE SICILIANA CONSORZIO AMBITO TERRITORIALE OTTIMALE IDRICO DI AGRIGENTO



GESTORE DEL SISTEMA IDRICO  
INTEGRATO AMBITO TERRITORIALE  
OTTIMALE DI AGRIGENTO

L'AMMINISTRATORE DELEGATO

Subentro a Girgenti Acque SpA

### PROGETTO ESECUTIVO - PRIMO STRALCIO

Opere di ristrutturazione ed automazione per ottimizzazione  
rete idrica Comune di Agrigento

ALLEGATO N°

15.2.6.4

TITOLO ELABORATO Aree servite serbatoio Giardini  
Interventi riorganizzazione rete  
Profili esecutivi  
Tratto nodo n°3a - nodo n°3b DN 250

Nome file: 15.2.6.4 Profilo esecutivo Tratto nodo n°3a - nodo n°3b DN 250.dwg

Scala: Varia

Visti ed approvazioni:

CUP: C43H11000140004



Delta Ingegneria s.r.l.

I DIRETTORI TECNICI:  
Ing. Maurizio Carlino  
Ing. Nicola D'Alessandro



Arch. Carmelo Carlino  
Ing. Domenico D'Alessandro  
Ing. Alfonso Collura  
Ing. Desiderio Carlino  
Geol. Massimo Carlino  
Ing. Manuela Carlino  
Ing. Martina Carlino

REV.	DESCRIZIONE	DATA	VERIFICATO	CONTROLLATO	APPROVATO