DIAMETRO E TIPOLOGIA	DN 315 PEad PN16		DN 315 PEad PN16	DN 315 PEad PN16
VIA		VIA F.Crispi	Via Ugo La Malfa	Via Ugo La Malfa

TIPOLOGIA PAVIMENTAZIONE

Terreno Agrario | Mattonelle in cemento | Conglomerato bituminoso | Terreno Agrario | Conglomerato bituminoso | Conglomerato bituminoso

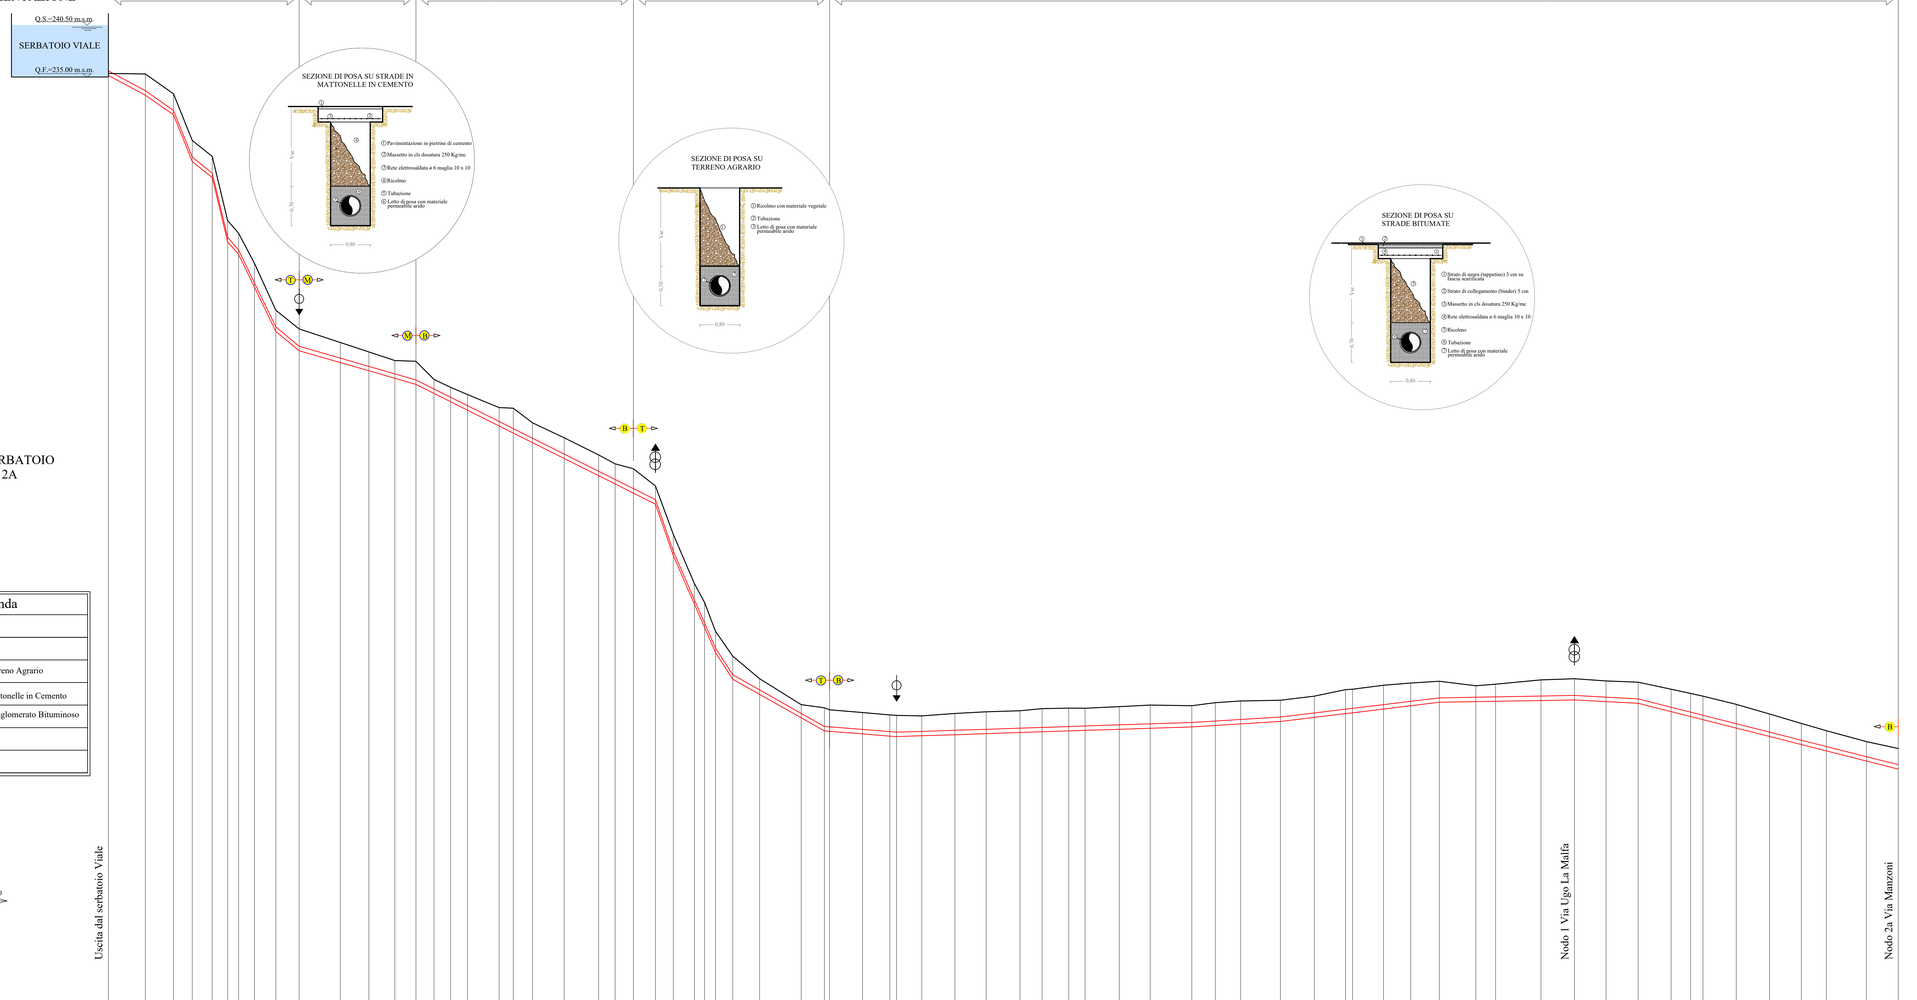

TRATTO DAL SERBATOIO VIALE AL NODO 2A

Legenda	
	Terreno
	Condotta
T	Tratto su Terreno Agrario
M	Tratto su Mattonelle in Cemento
B	Tratto su Conglomerato Bituminoso
	Scarico
	Sfiato

SCALA QUOTE 1:200

SCALA DISTANZE 1:1000

QT.RIF. 160.00

| | | | |