


DIAMETRO E TIPOLOGIA	DN 160 PEad PN16
VIA	Via Graceffo

TIPOLOGIA PAVIMENTAZIONE ← Conglomerato bituminoso →

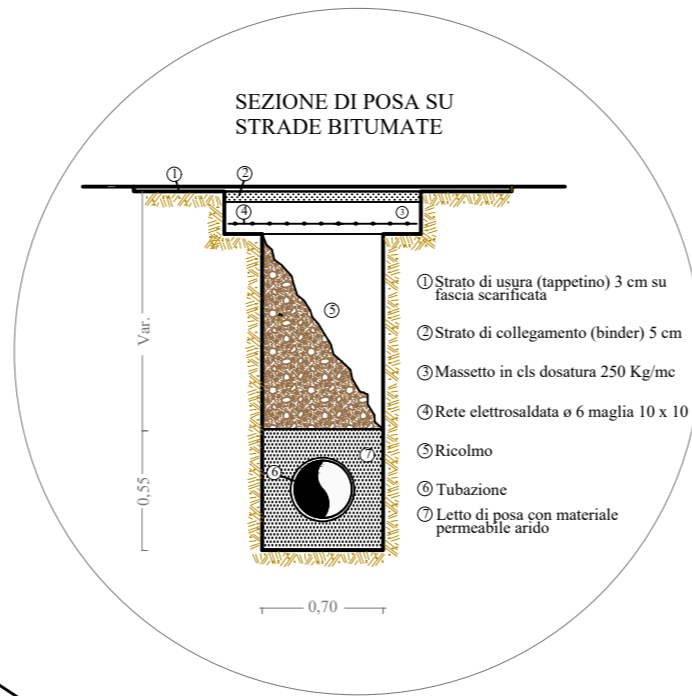


TRATTO DA NODO 4 A NODO 7

Legenda	
	Terreno
	Condotta
	Tratto su Conglomerato Bituminoso
	Scarico
	Sfiato

SCALA QUOTE 1:200  
SCALA DISTANZE 1:1000

PICCHETTO	1	2	3	4	5	6	7	8	9	10	11	12	13	14	15	16	17	19	20	21	23				
QUOTE TERRENO (m.s.l.m.)	177.16	176.01	175.54	173.99	173.56	173.11	172.45	172.02	171.13	170.08	169.29	168.02	166.01	165.29	164.00	162.01	160.31	158.99	158.70	158.98	158.01	156.28	156.00	154.57	
Q. ASSE CONDOTTA (m.s.l.m.)	176.06	175.00	174.44	173.01	172.77	171.46	171.00	170.82	170.03	169.28	168.24	166.72	164.72	163.87	162.50	161.28	158.99	158.70	157.95	157.16	155.12	154.78	153.47	151.78	150.00
Q.FONDO SCAVO (m.s.l.m.)	175.78	174.72	174.16	172.73	172.49	171.18	170.72	170.54	169.75	169.00	167.96	166.44	164.44	163.59	162.22	161.00	158.71	158.42	157.67	156.88	154.84	154.50	153.19	151.48	149.70
PROFOND.TOT.SCAVO (m.)	1.38	1.29	1.38	1.26	1.07	1.93	1.73	1.48	1.38	1.09	1.32	1.58	1.57	1.70	1.78	1.00	1.61	1.58	1.31	1.13	1.44	1.30	1.38	1.30	1.30
DISTANZA PARZIALE (m)	7.89	4.11	39.97	6.58	36.35	12.87	5.12	4.99	4.75	6.57	9.65	18.17	7.74	12.48	11.07	20.88	2.60	4.60	4.83	12.44	2.06	18.02	233.66	235.72	
DISTANZA PROGRESSIVA (m)	0.00	7.89	12.00	51.97	58.55	94.90	107.77	112.89	117.88	122.63	129.20	138.85	157.02	164.76	177.24	188.31	209.19	211.79	216.39	221.22	233.66	235.72	243.74		
ETTOMETRICHE	0					1											2								

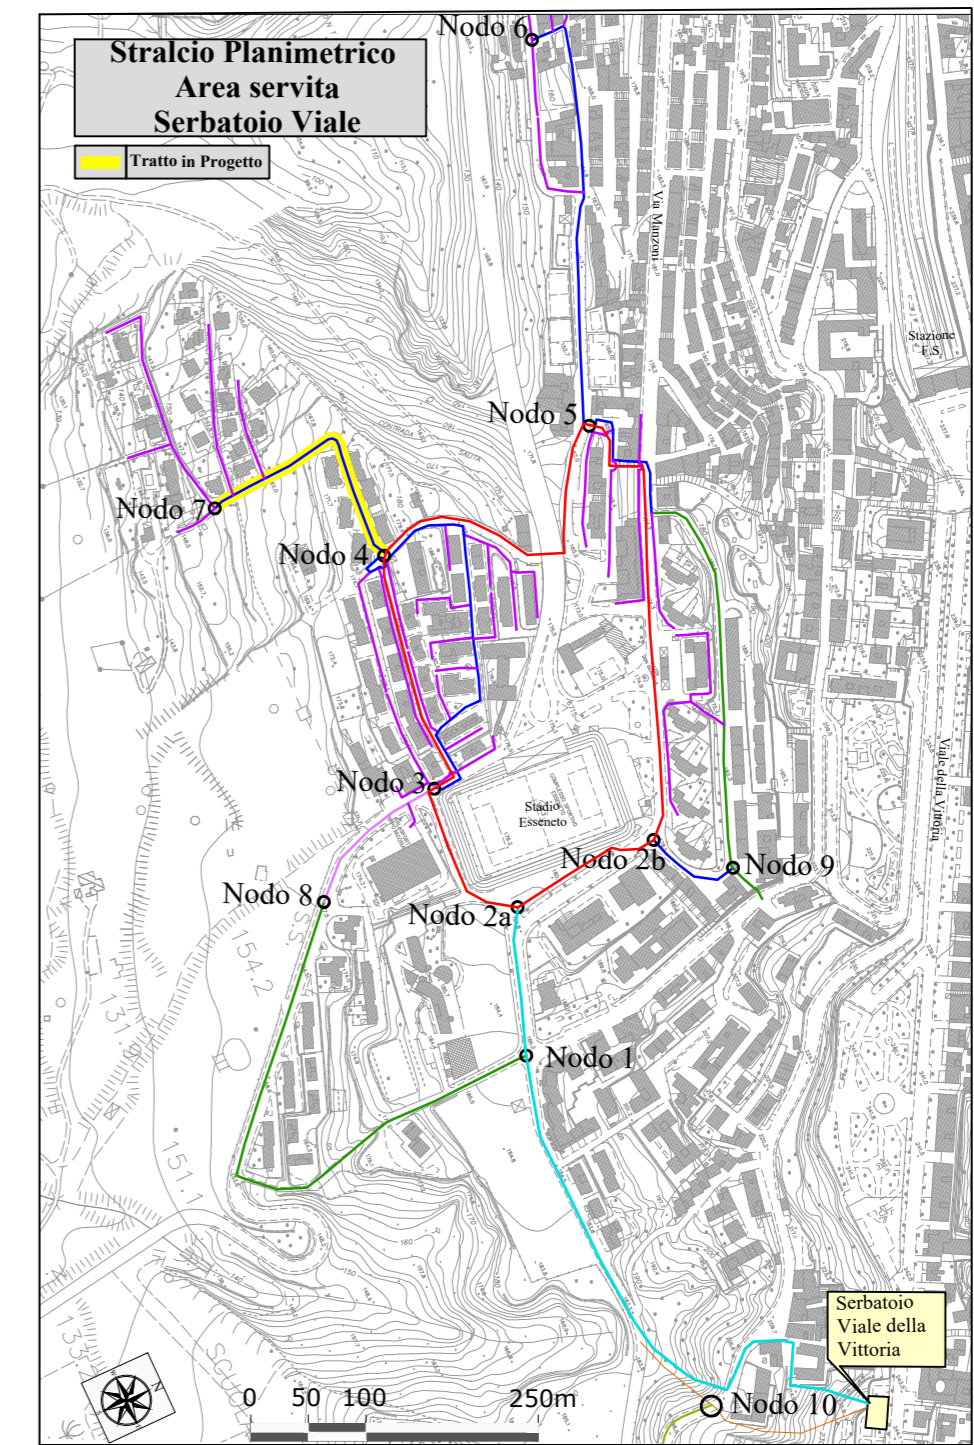

**REGIONE SICILIANA**  
**CONSORZIO AMBITO TERRITORIALE OTTIMALE IDRICO**  
**DI AGRIGENTO**



*GESTORE DEL SISTEMA IDRICO*  
*INTEGRATO AMBITO TERRITORIALE*  
*OTTIMALE DI AGRIGENTO*

L'AMMINISTRATORE DELEGATO

Subentro a Girgenti Acque SpA

**PROGETTO ESECUTIVO - PRIMO STRALCIO**

Opere di ristrutturazione ed automazione per ottimizzazione rete idrica Comune di Agrigento

ALLEGATO N°

**16.2.6.5**

TITOLO ELABORATO  
Aree servite serbatoio Viale  
Interventi riorganizzazione rete  
Profili esecutivi  
Tratto nodo n°4 - nodo n°7 DN 160

Nome file: 16.2.6.5 Profilo esecutivo Tratto nodo n°4 - nodo n°7 DN 160.dwg | Scala: Varia

Visti ed approvazioni:

CUP: C43H11000140004



**Delta Ingegneria s.r.l.**

I DIRETTORI TECNICI:  
Ing. Maurizio Carino  
Ing. Nicola D'Alessandro



Arch. Carmelo Carino  
Ing. Domenico D'Alessandro  
Ing. Alfonso Collura  
Ing. Desiderio Carino  
Geol. Massimo Carino  
Ing. Manuela Carino  
Ing. Martina Carino

REV.	DESCRIZIONE	DATA	VERIFICATO	CONTROLLATO	APPROVATO