Vincolo idrogeologico RD 3267/23 -SCALA 1:10.000

Tavola B

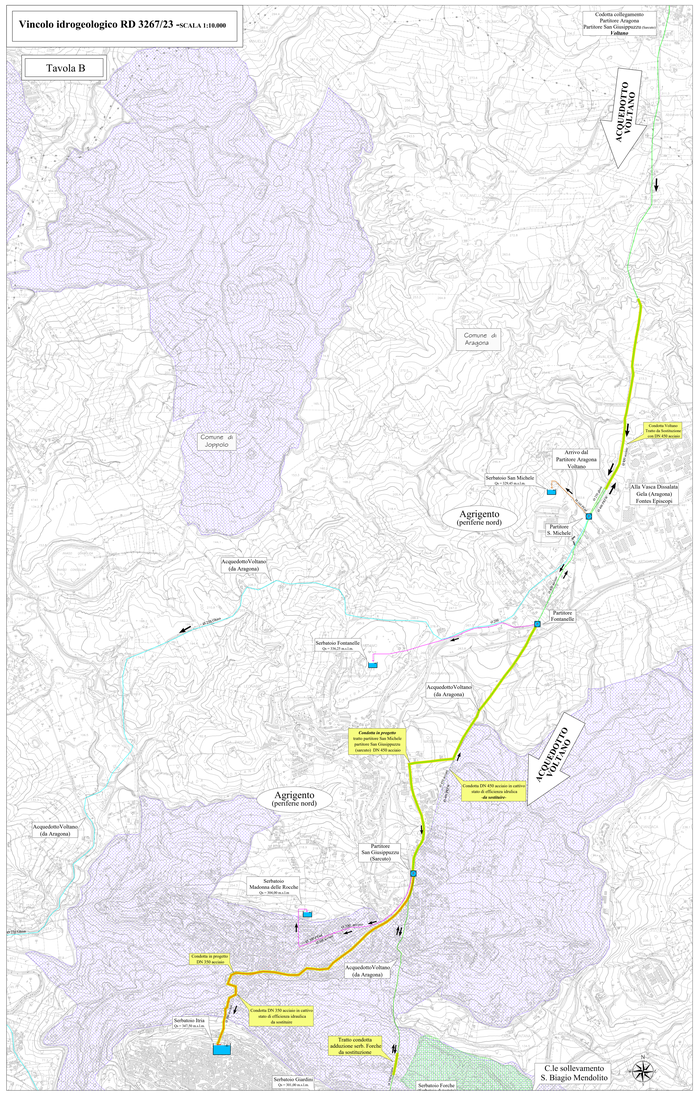

Tavola A

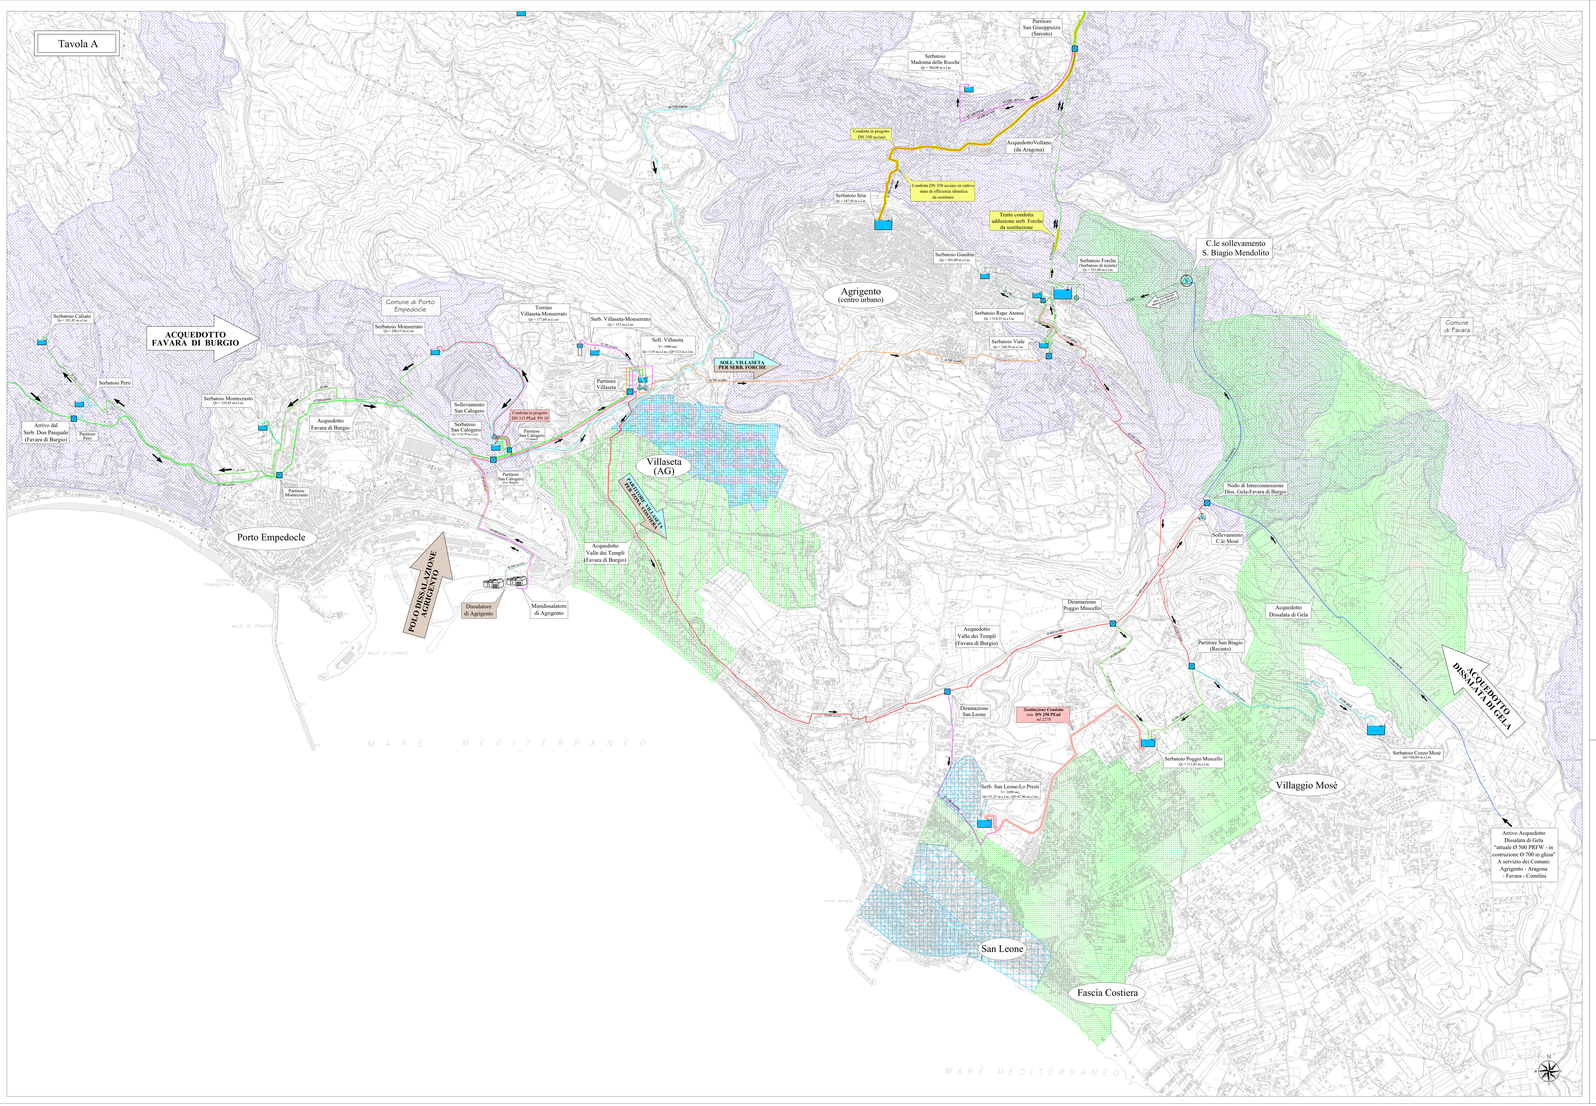

LEGENDA INTERVENTI

Serbatoio	
Serbatoio Pensile	
Dissalatore	
Partitore in pressione	
Centrale di sollevamento	
Sfiato condotta	
Acquedotto Dissalatore Agrigento	
Opere in Progetto - primo stralcio	
Opere previste in altri lotti	
Tratto in progetto addizione esterna	
Tratto in progetto addizione interna	
Condotta Ø 100	Condotta Ø 150
Condotta Ø 160	Condotta Ø 200
Condotta Ø 250	Condotta Ø 300
Condotta Ø 350	Condotta Ø 400
Condotta Ø 500	Condotta Ø 600
Condotta Ø 700	

Vincolo Idrogeologico RD 3267/23	
Confini comunali	

Quadro di Unione

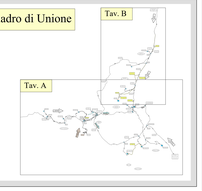

REGIONE SICILIANA

CONSORZIO AMBITO TERRITORIALE OTTIMALE IDRICO DI AGRIGENTO

Subentro a Girgenti Acque SpA

GESTORE DEL SISTEMA IDRICO INTEGRATO AMBITO TERRITORIALE OTTIMALE DI AGRIGENTO

L'AMMINISTRATORE DELEGATO

PROGETTO ESECUTIVO - PRIMO STRALCIO

Opere di ristrutturazione ed automazione per ottimizzazione rete idrica Comune di Agrigento

ALLEGATO N° 6.2

TITOLO ELABORATO: Carte Tematiche Vincoli Esistenti Planimetria Vincolo Idrogeologico

Nome file: 6.2 Planimetria Vincolo Idrogeologico.dwg — Scala: 1:10.000

Visti ed approvazioni:

CUP: I43H11000140004

REV.	DESCRIZIONE	DATA	ARRIVATO	CONTROLLATO	APPROVATO

Delta Ingegneria s.r.l.
DIRETTORE TECNICO
Ing. Vincenzo Cutaia
Ing. Antonio Patrimonia

Resp. Carmelo Carlino
Resp. Antonio Patrimonia
Resp. Alfonso Cutaia
Resp. Rosalaria Carlino
Resp. Vincenzo Cutaia
Resp. Martina Carlino