Previsioni di P.R.G. SCALA 1:10.000

Tavola B

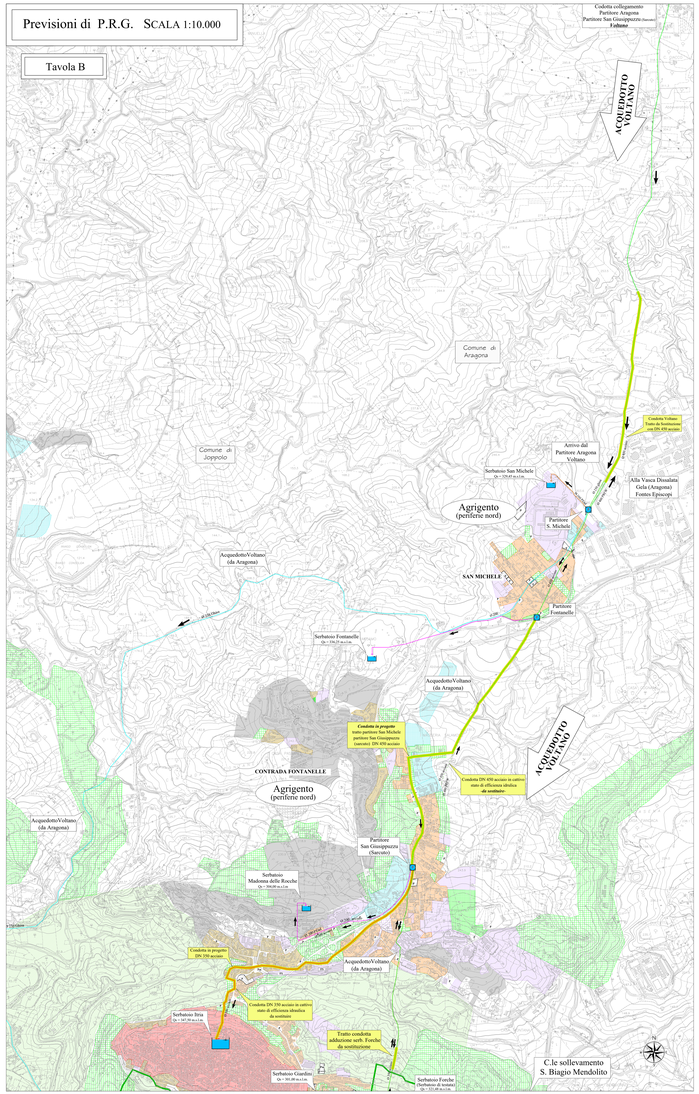

Tavola A

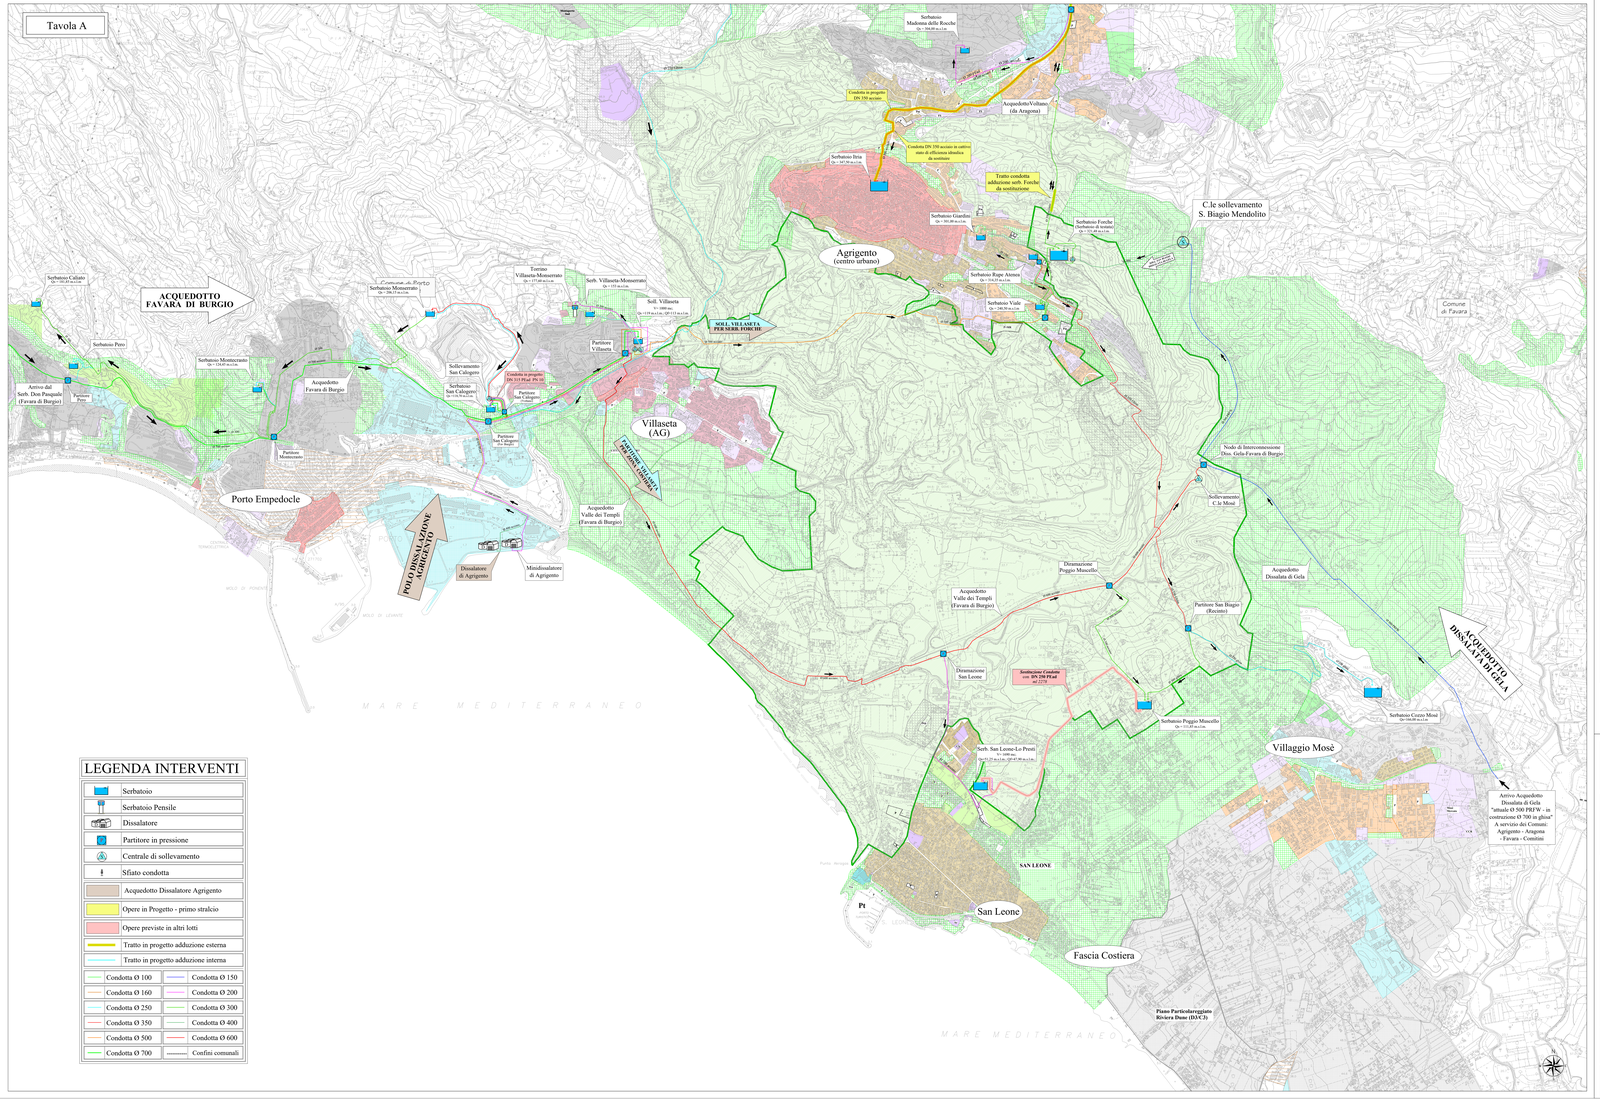

LEGENDA INTERVENTI

Serbatoio	
Serbatoio Pensile	
Dissalatore	
Partitore in pressione	
Centrale di sollevamento	
Sfiato condotta	
Acquedotto Dissalatore Agrigento	
Opere in Progetto - primo stralcio	
Opere previste in altri lotti	
Tratto in progetto adduzione esterna	
Tratto in progetto adduzione interna	
Condotta Ø 100	Condotta Ø 150
Condotta Ø 160	Condotta Ø 200
Condotta Ø 250	Condotta Ø 300
Condotta Ø 350	Condotta Ø 400
Condotta Ø 500	Condotta Ø 600
Condotta Ø 700	Confini comunali

LEGENDA - PRG

Suddivizione in zone omogenee

Zona A - Centri e nuclei storici	
Zona B	Zona A - Centri e nuclei storici e Zona B - Completamento (D.A.n.n.n.=n.n.n.n.n.n.)
Zona B1 - Aree sature	
Zona B2 - Aree prevalentemente edificate	
Zona B3 - Aree parzialmente edificate	
Zona B5 - Aree edificate in zona C (ed D.A. 23.12.68	
Zona C	
Zona D - attività produttive di beni e servizi	
Zona E - Aree agricole	
Zona F - Attrezzature di uso pubblico e servizi pubblici	
Zona G2 - Parco territoriale	Zona G - Aree di tutela e valorizzazione ambientale
Zone O*- Altre aree di tutela e valorizzazione ambientale	
Aree di rispetto impianti e attrezzature (fasce di inedificabilità da cimiteri e depuratori)	
Piano Particolareggiato Parco Archeologico	
Pm — Parcheggi multipiano	
P — Parcheggi pubblici	

Quadro di Unione

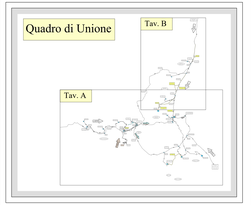

REGIONE SICILIANA

CONSORZIO AMBITO TERRITORIALE OTTIMALE IDRICO DI AGRIGENTO

GESTORE DEL SISTEMA IDRICO INTEGRATO AMBITO TERRITORIALE OTTIMALE DI AGRIGENTO

L'AMMINISTRATORE DELEGATO

Subentro a Girgenti Acque SpA

PROGETTO ESECUTIVO - PRIMO STRALCIO

Opere di ristrutturazione ed automazione per ottimizzazione rete idrica Comune di Agrigento

ALLEGATO N°: 6.4

TITOLO ELABORATO: Carte Tematiche Vincoli Esistenti Previsioni di P.R.G.

Scala fas.: — Data: — 1:10.000

Visti ed approvazioni:

CUP: G43H11000140004

Delta Ingegneria s.r.l.
DIRETTORE TECNICO
Ing. Maurizio Carmo
Ing. Nicola D'Alessandro

Prof. Giuseppe Cascio
Ing. Domenico D'Alessandro
Ing. Nicola D'Alessandro
Ing. Maurizio Carmo
Ing. Nicola D'Alessandro
Ing. Marina Carmo

REV.	DESCRIZIONE	DATA	VERIFICATO	CONTROLLATO	APPROVATO