
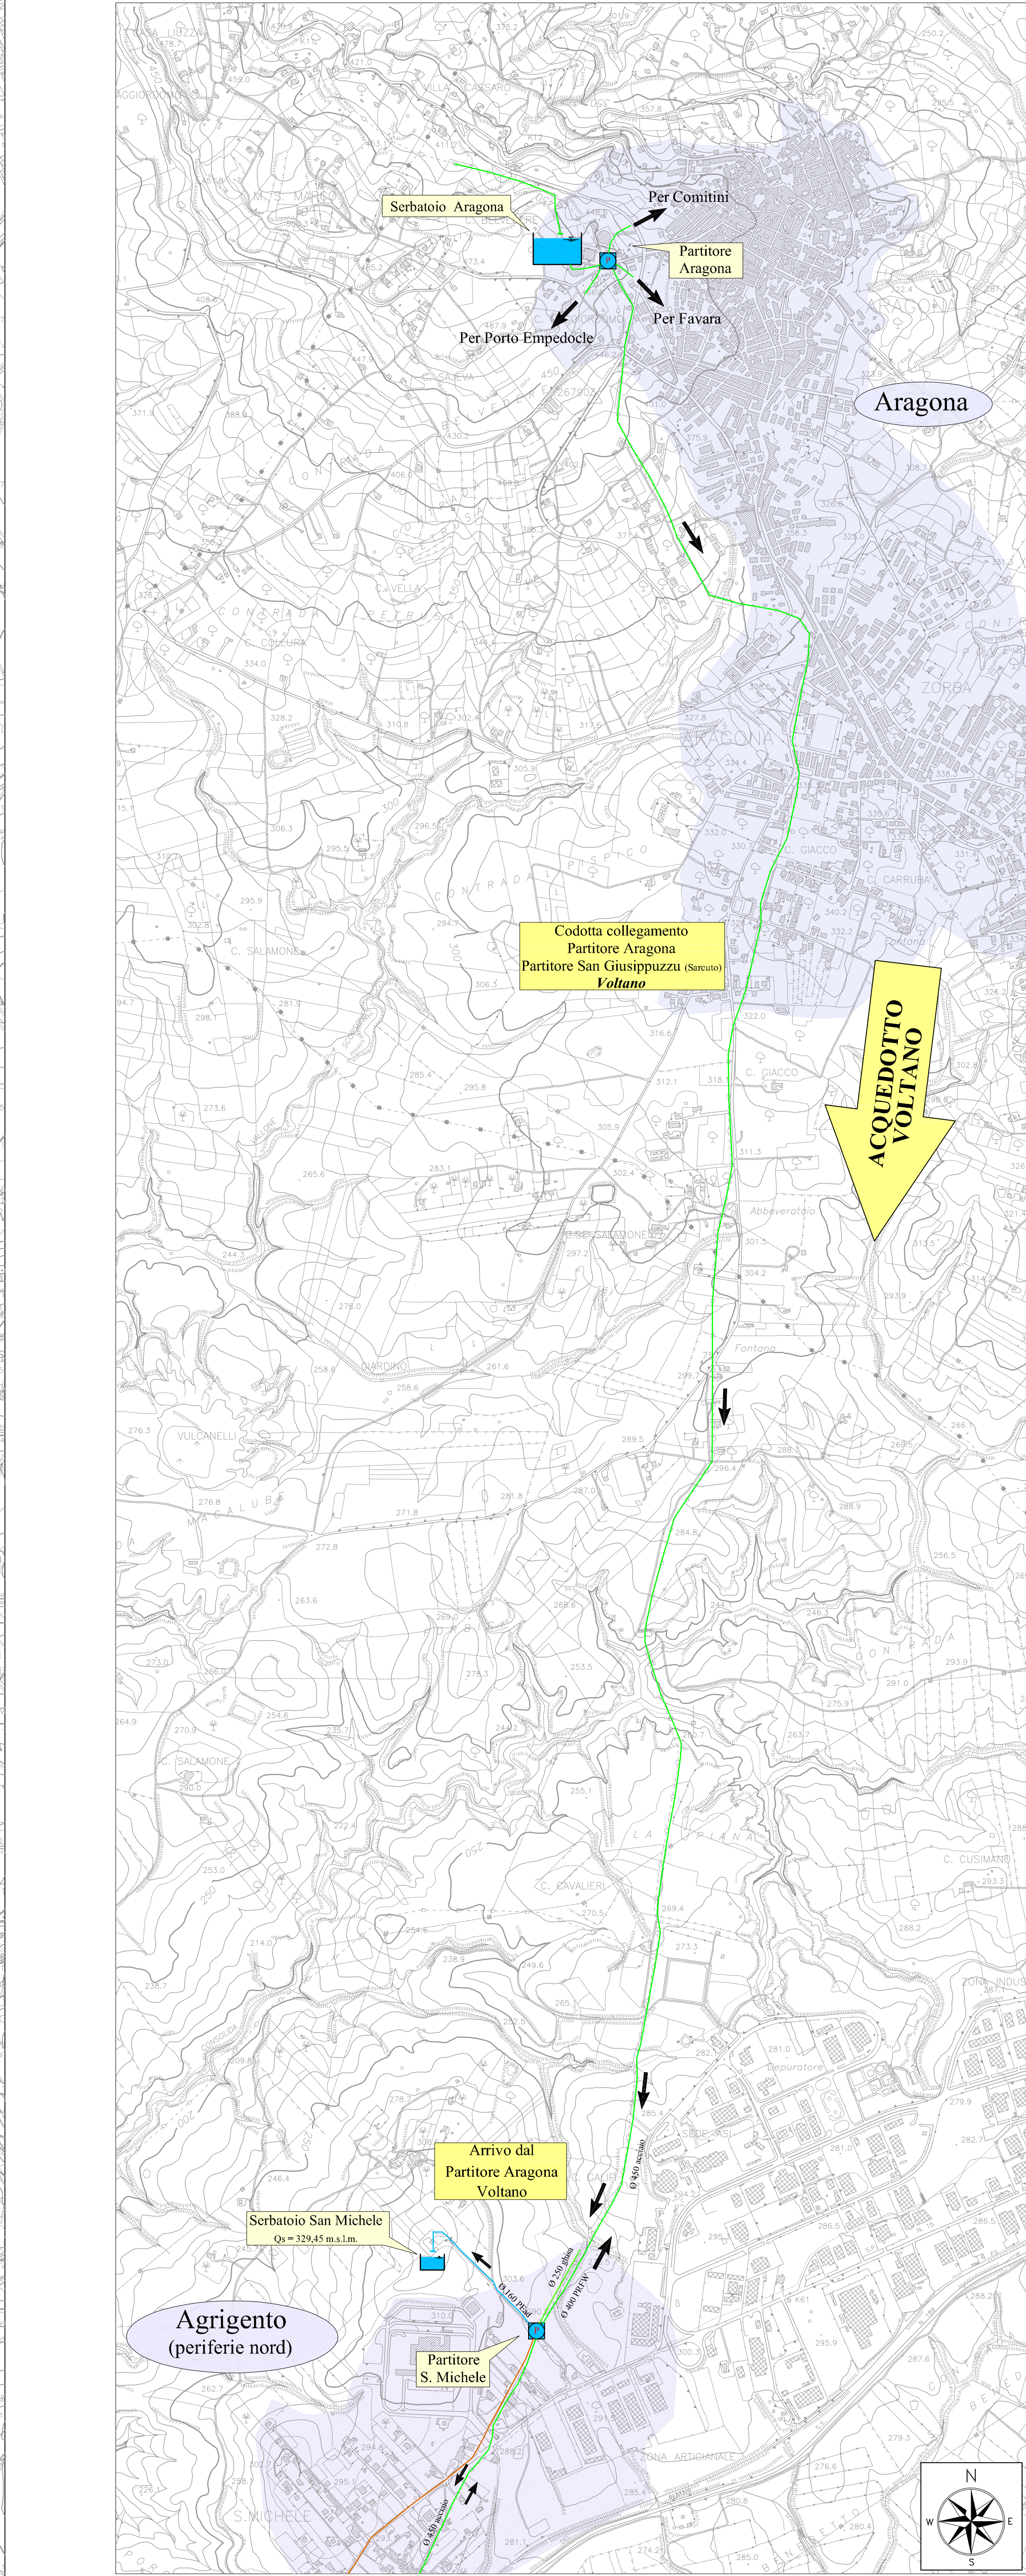


 

| LEGENDA |                                  |
|---------|----------------------------------|
|         | Serbatoio                        |
|         | Serbatoio Pensile                |
|         | Dissalatore                      |
|         | Partitore in pressione           |
|         | Centrale di sollevamento         |
|         | Sfizio condotta                  |
|         | Acquedotto Voltano               |
|         | Acquedotto Dissalata di Gela     |
|         | Acquedotto Favara di Burgio      |
|         | Acq. Minidissalatore Agrigento   |
|         | Acquedotto Dissalatore Agrigento |
|         | Condotta Ø 100                   |
|         | Condotta Ø 150                   |
|         | Condotta Ø 160                   |
|         | Condotta Ø 200                   |
|         | Condotta Ø 250                   |
|         | Condotta Ø 300                   |
|         | Condotta Ø 350                   |
|         | Condotta Ø 400                   |
|         | Condotta Ø 500                   |
|         | Condotta Ø 600                   |
|         | Condotta Ø 700                   |

REGIONE SICILIANA  
CONSORZIO AMBITO TERRITORIALE OTTIMALE IDRICO  
DI AGRIGENTO

GESTORE DEL SISTEMA IDRICO  
INTEGRATO AMBITO TERRITORIALE  
OTTIMALE DI AGRIGENTO  
L'AMMINISTRATORE DELEGATO

PROGETTO ESECUTIVO

Opere di ristrutturazione ed automazione per ottimizzazione  
rete idrica Comune di Agrigento

| ALLEGATO N° | TITOLO ELABORATO                                                                                    |
|-------------|---|
| 7.1         | Stato di efficienza schema distribuzione esistente<br>Planimetria generale stato attuale R=1:10.000 |

Visiti ed approvazioni:

|                |  |             |  |      |  |            |  |             |  |           |  |
|----------------|--|-------------|--|------|--|------------|--|-------------|--|-----------|--|
| B<br>A<br>REV. |  | DESCRIZIONE |  | DATA |  | VERIFICATO |  | CONTROLLATO |  | APPROVATO |  |
| B<br>A<br>REV. |  | DESCRIZIONE |  | DATA |  | VERIFICATO |  | CONTROLLATO |  | APPROVATO |  |