

# REGIONE SICILIANA

## CONSORZIO AMBITO TERRITORIALE OTTIMALE IDRICO DI AGRIGENTO



*GESTORE DEL SISTEMA IDRICO  
INTEGRATO AMBITO TERRITORIALE  
OTTIMALE DI AGRIGENTO*

L'AMMINISTRATORE DELEGATO

### *PROGETTO ESECUTIVO*

Opere di ristrutturazione ed automazione per ottimizzazione  
rete idrica Comune di Agrigento

ALLEGATO N°

14.2.4

TITOLO ELABORATO

Aree servite serbatoio Itria  
Interventi riorganizzazione rete  
Particolari costruttivi nodi

Nome file: 14.2.4 Particolari costruttivi nodi.pdf

Scala: Scala 1 : 200

Visti ed approvazioni:

CUP:

SERVIZI  
INGEGNERIA  
**delta**  
Ingegneria

**Delta Ingegneria s.r.l.**

I DIRETTORI TECNICI:  
Ing. Maurizio Carlino  
Ing. Nicola D'Alessandro





Arch. Carmelo Carlino  
Ing. Domenico D'Alessandro  
Ing. Alfonso Collura  
Ing. Gerlando Vaccaro  
Geol. Massimo Carlino  
Ing. Alessandro Dinolfo  
Ing. Sonia Vitellaro

REV.	DESCRIZIONE	DATA	VERIFICATO	CONTROLLATO	APPROVATO
B					
A					

**Area servita dal Serbatoio Itria**  
**NODO 2 - Scala 1 : 200**



**Stralcio Planimetrico**  
**Nodo 2 - Scala 1 : 2000**

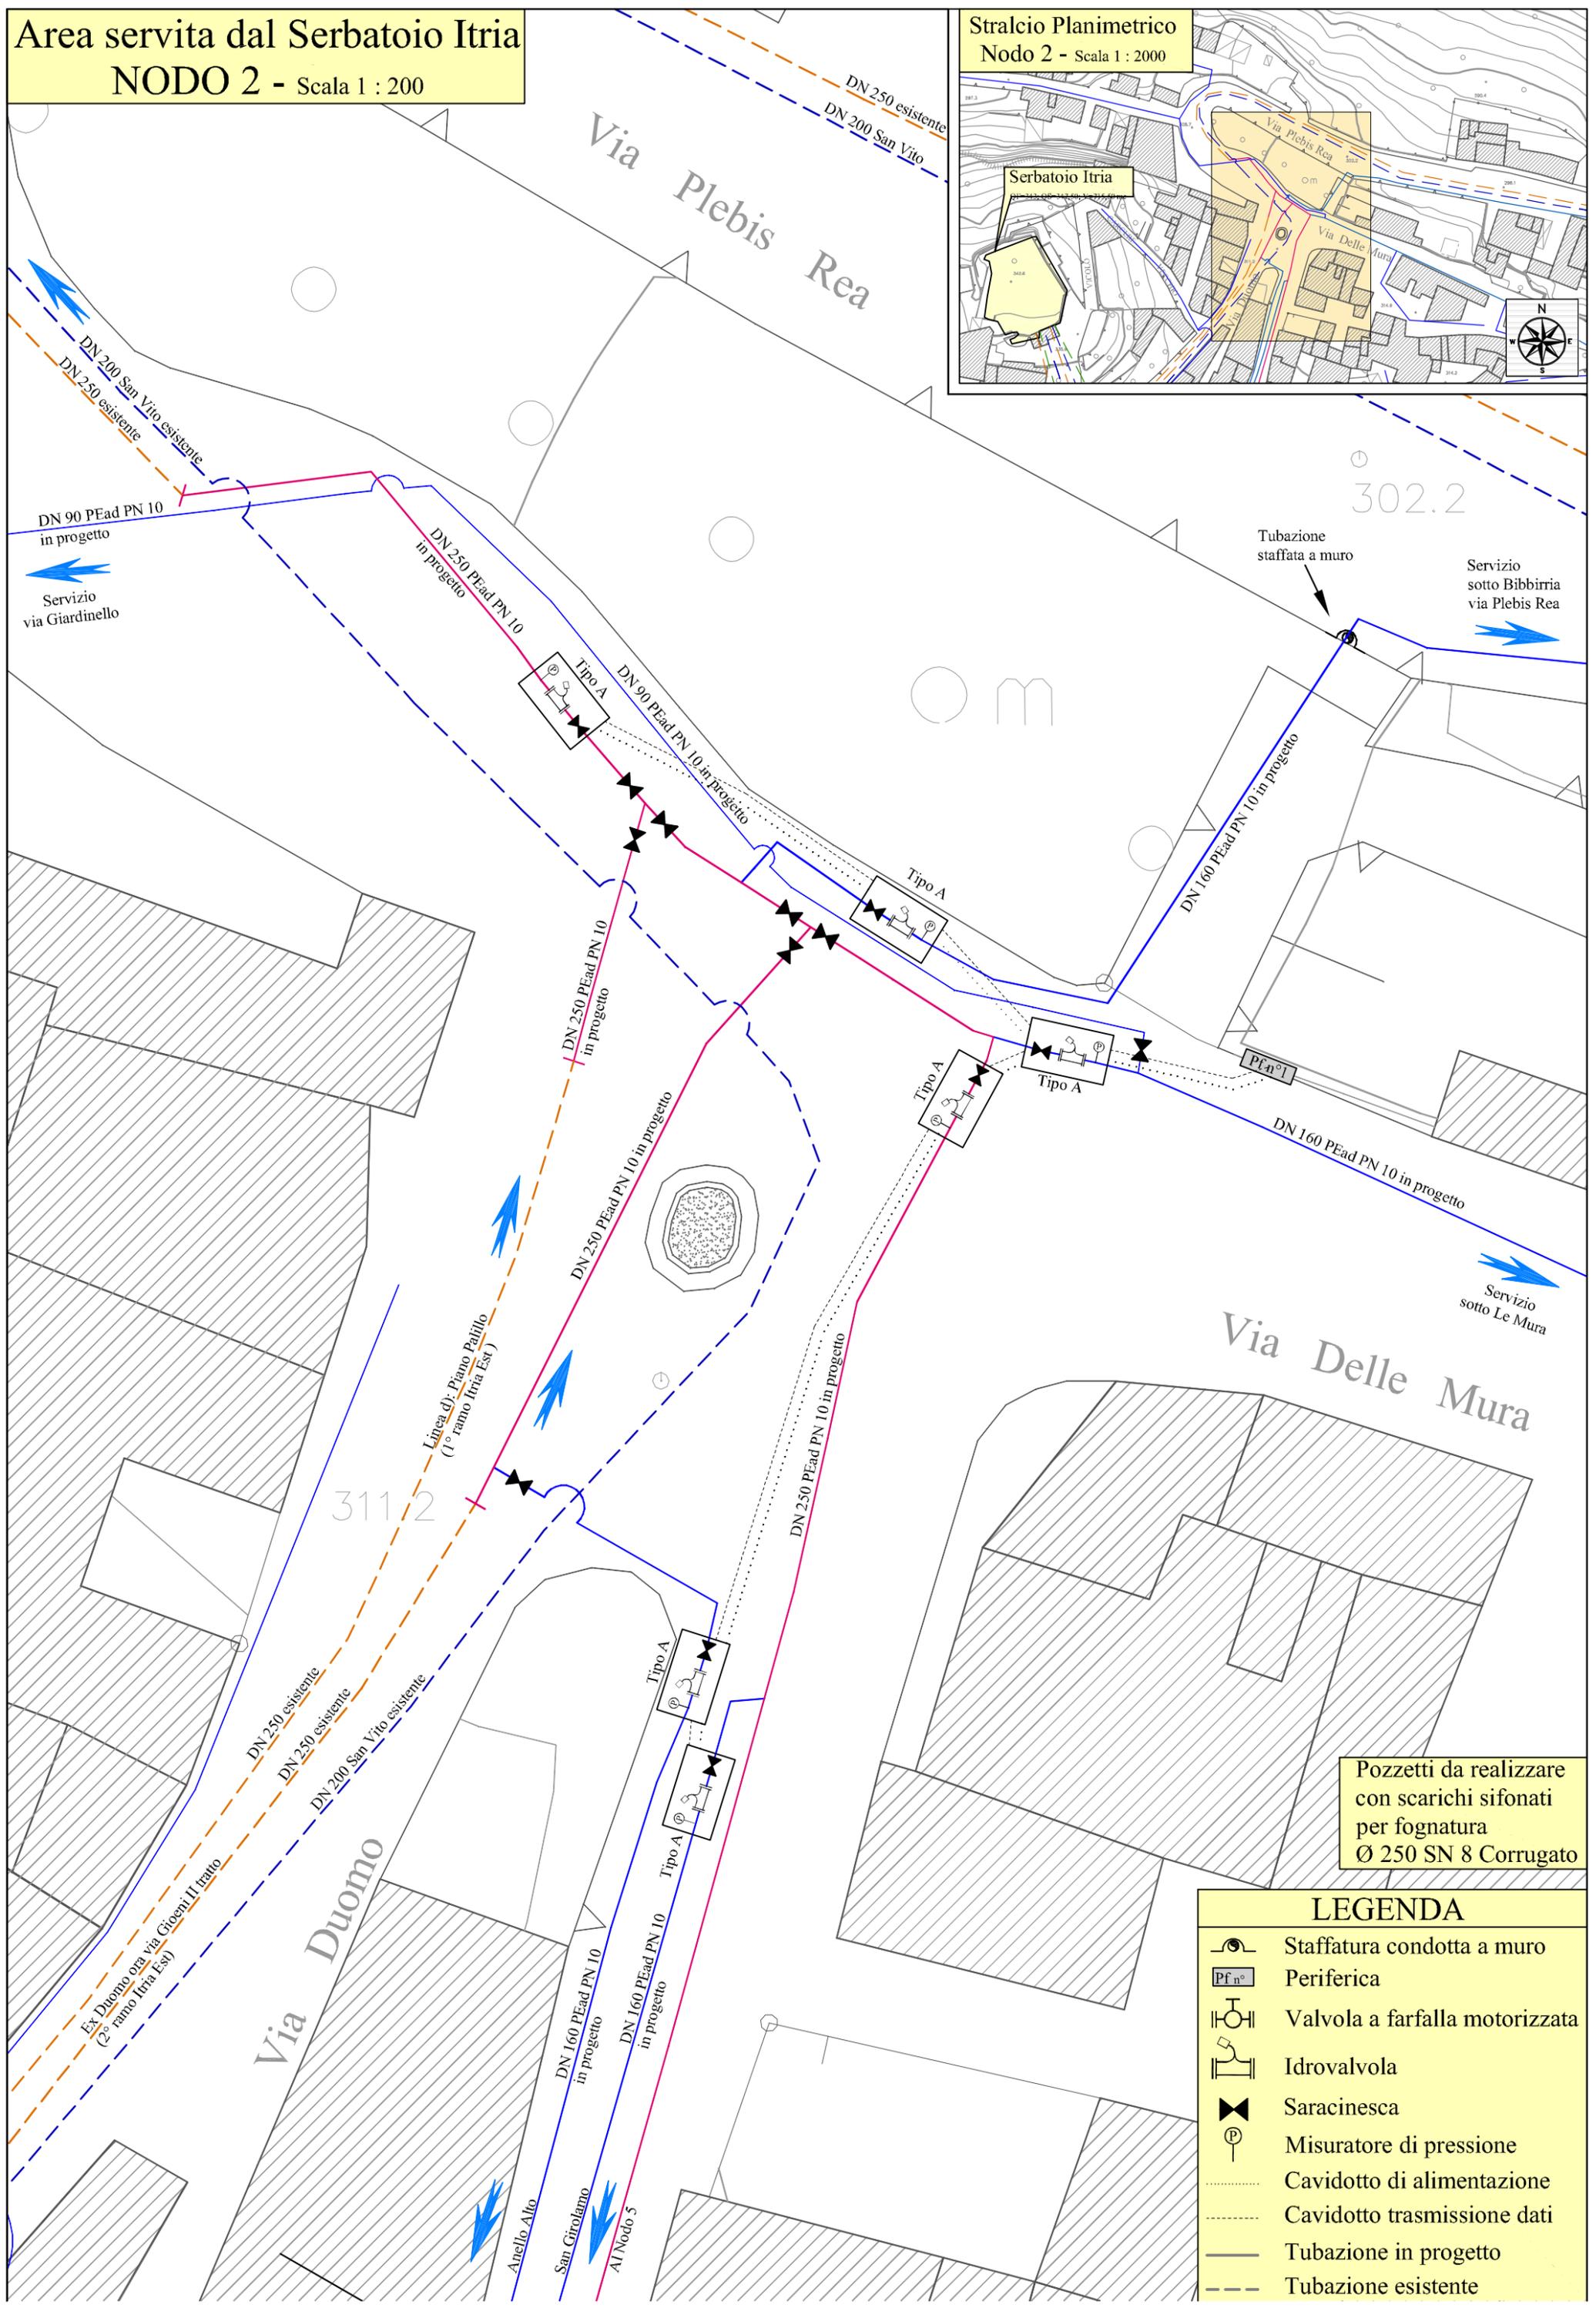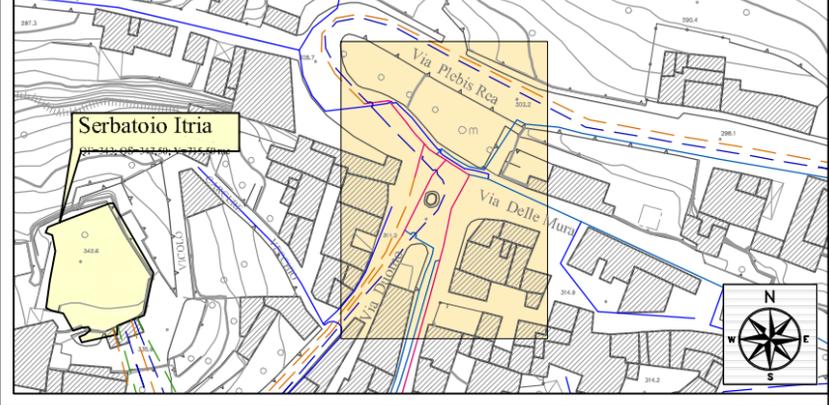

LEGENDA	
	Staffatura condotta a muro
	Periferica
	Valvola a farfalla motorizzata
	Idrovalvola
	Saracinesca
	Misuratore di pressione
	Cavidotto di alimentazione
	Cavidotto trasmissione dati
	Tubazione in progetto
	Tubazione esistente

**Area servita dal Serbatoio Itria**  
**NODO 3 - Scala 1 : 200**

**Stralcio Planimetrico**  
**Nodo 3 - Scala 1 : 2000**

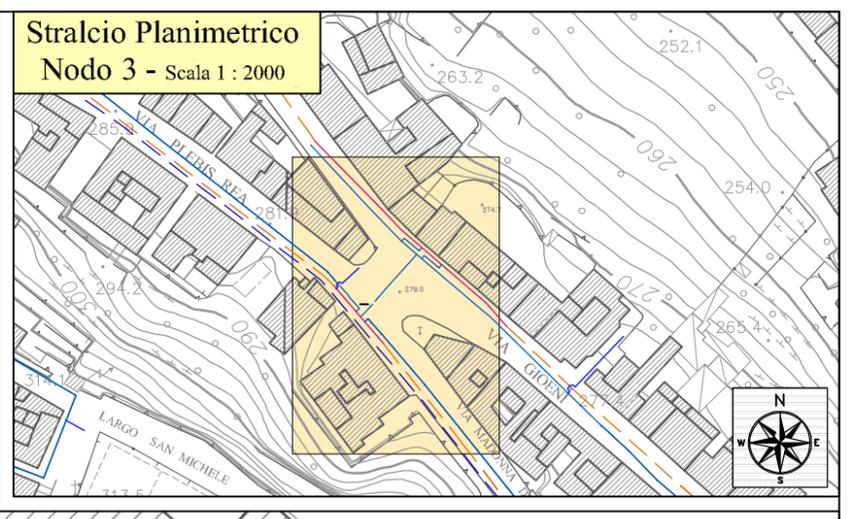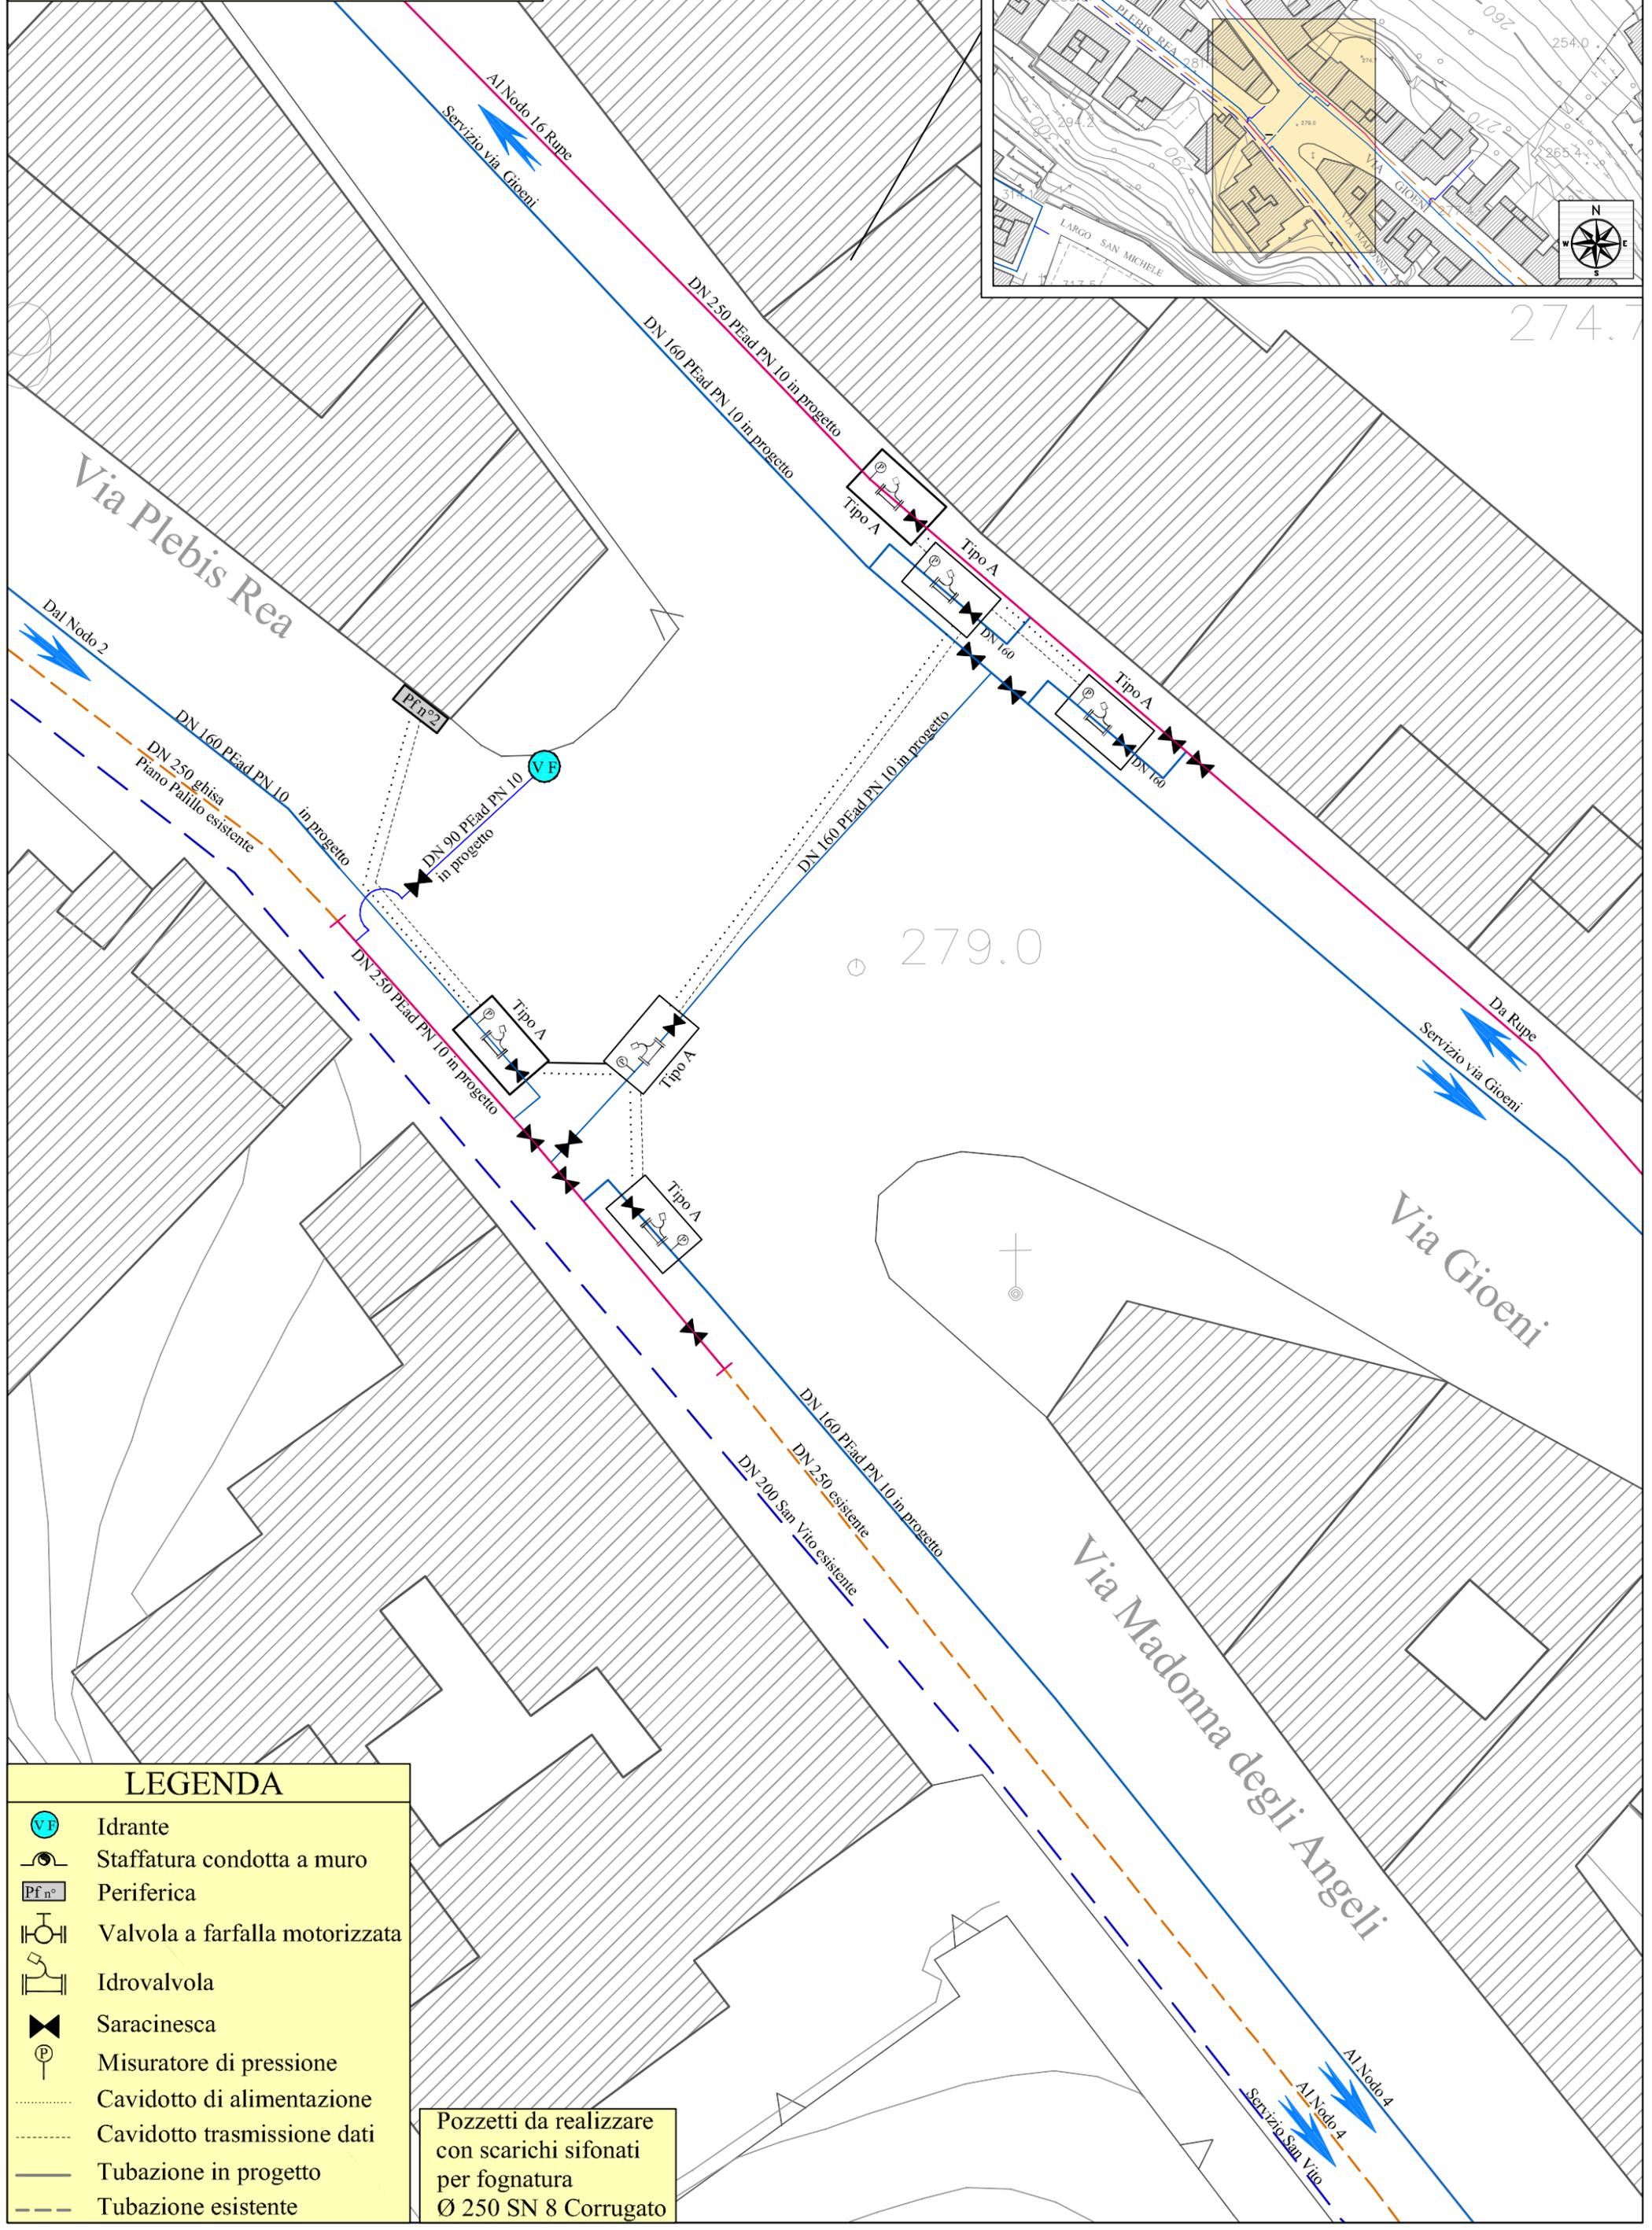

274.

279.0



**LEGENDA**

- Idrante
- Staffatura condotta a muro
- Periferica
- Valvola a farfalla motorizzata
- Idrovalvola
- Saracinesca
- Misuratore di pressione
- Cavidotto di alimentazione
- Cavidotto trasmissione dati
- Tubazione in progetto
- Tubazione esistente

Pozzetti da realizzare  
 con scarichi sifonati  
 per fognatura  
 Ø 250 SN 8 Corrugato

**Area servita dal Serbatoio Itria**  
**NODO 4 - Scala 1 : 200**

**Stralcio Planimetrico**  
**Nodo 4 - Scala 1 : 2000**

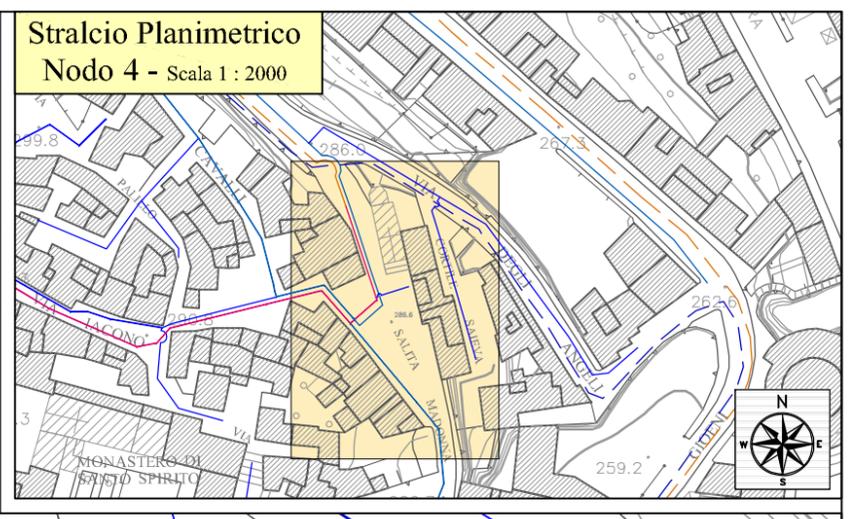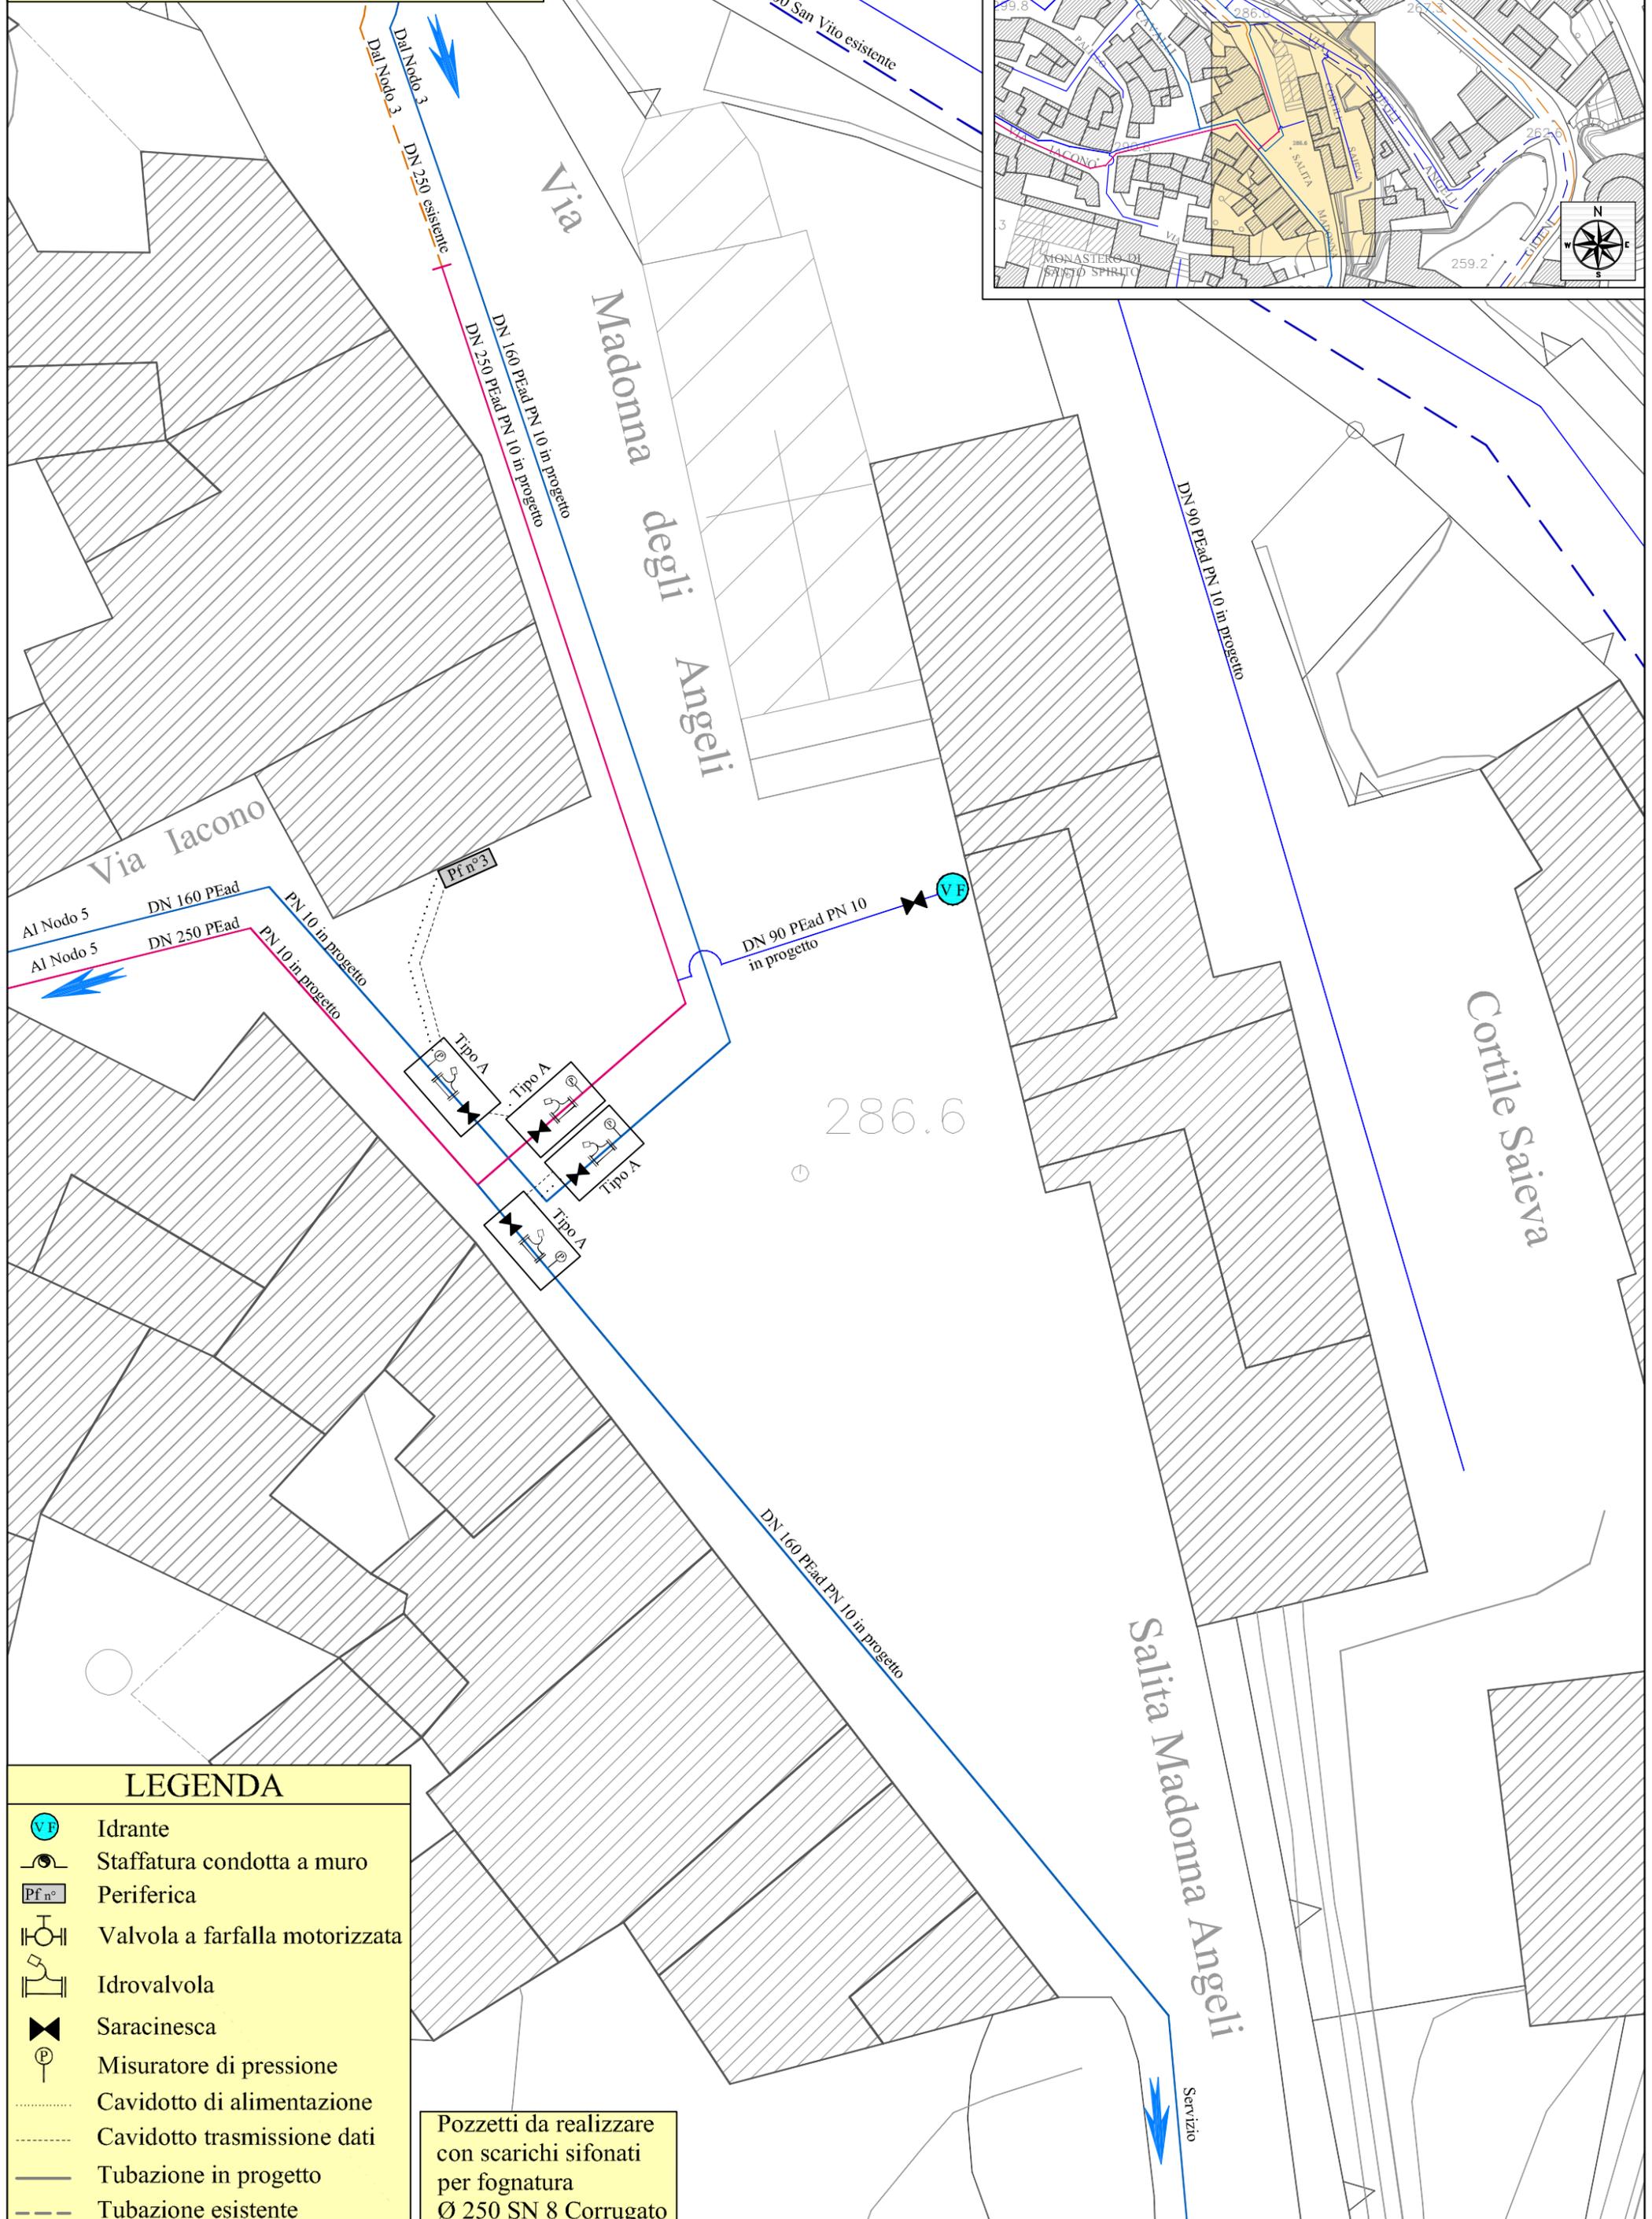


LEGENDA	
	Idrante
	Staffatura condotta a muro
	Periferica
	Valvola a farfalla motorizzata
	Idrovalvola
	Saracinesca
	Misuratore di pressione
	Cavidotto di alimentazione
	Cavidotto trasmissione dati
	Tubazione in progetto
	Tubazione esistente

Pozzetti da realizzare con scarichi sifonati per fognatura  
 Ø 250 SN 8 Corrugato

**Area servita dal Serbatoio Itria**  
**NODO 5 - Scala 1 : 200**

**Stralcio Planimetrico**  
**Nodo 5 - Scala 1 : 2000**


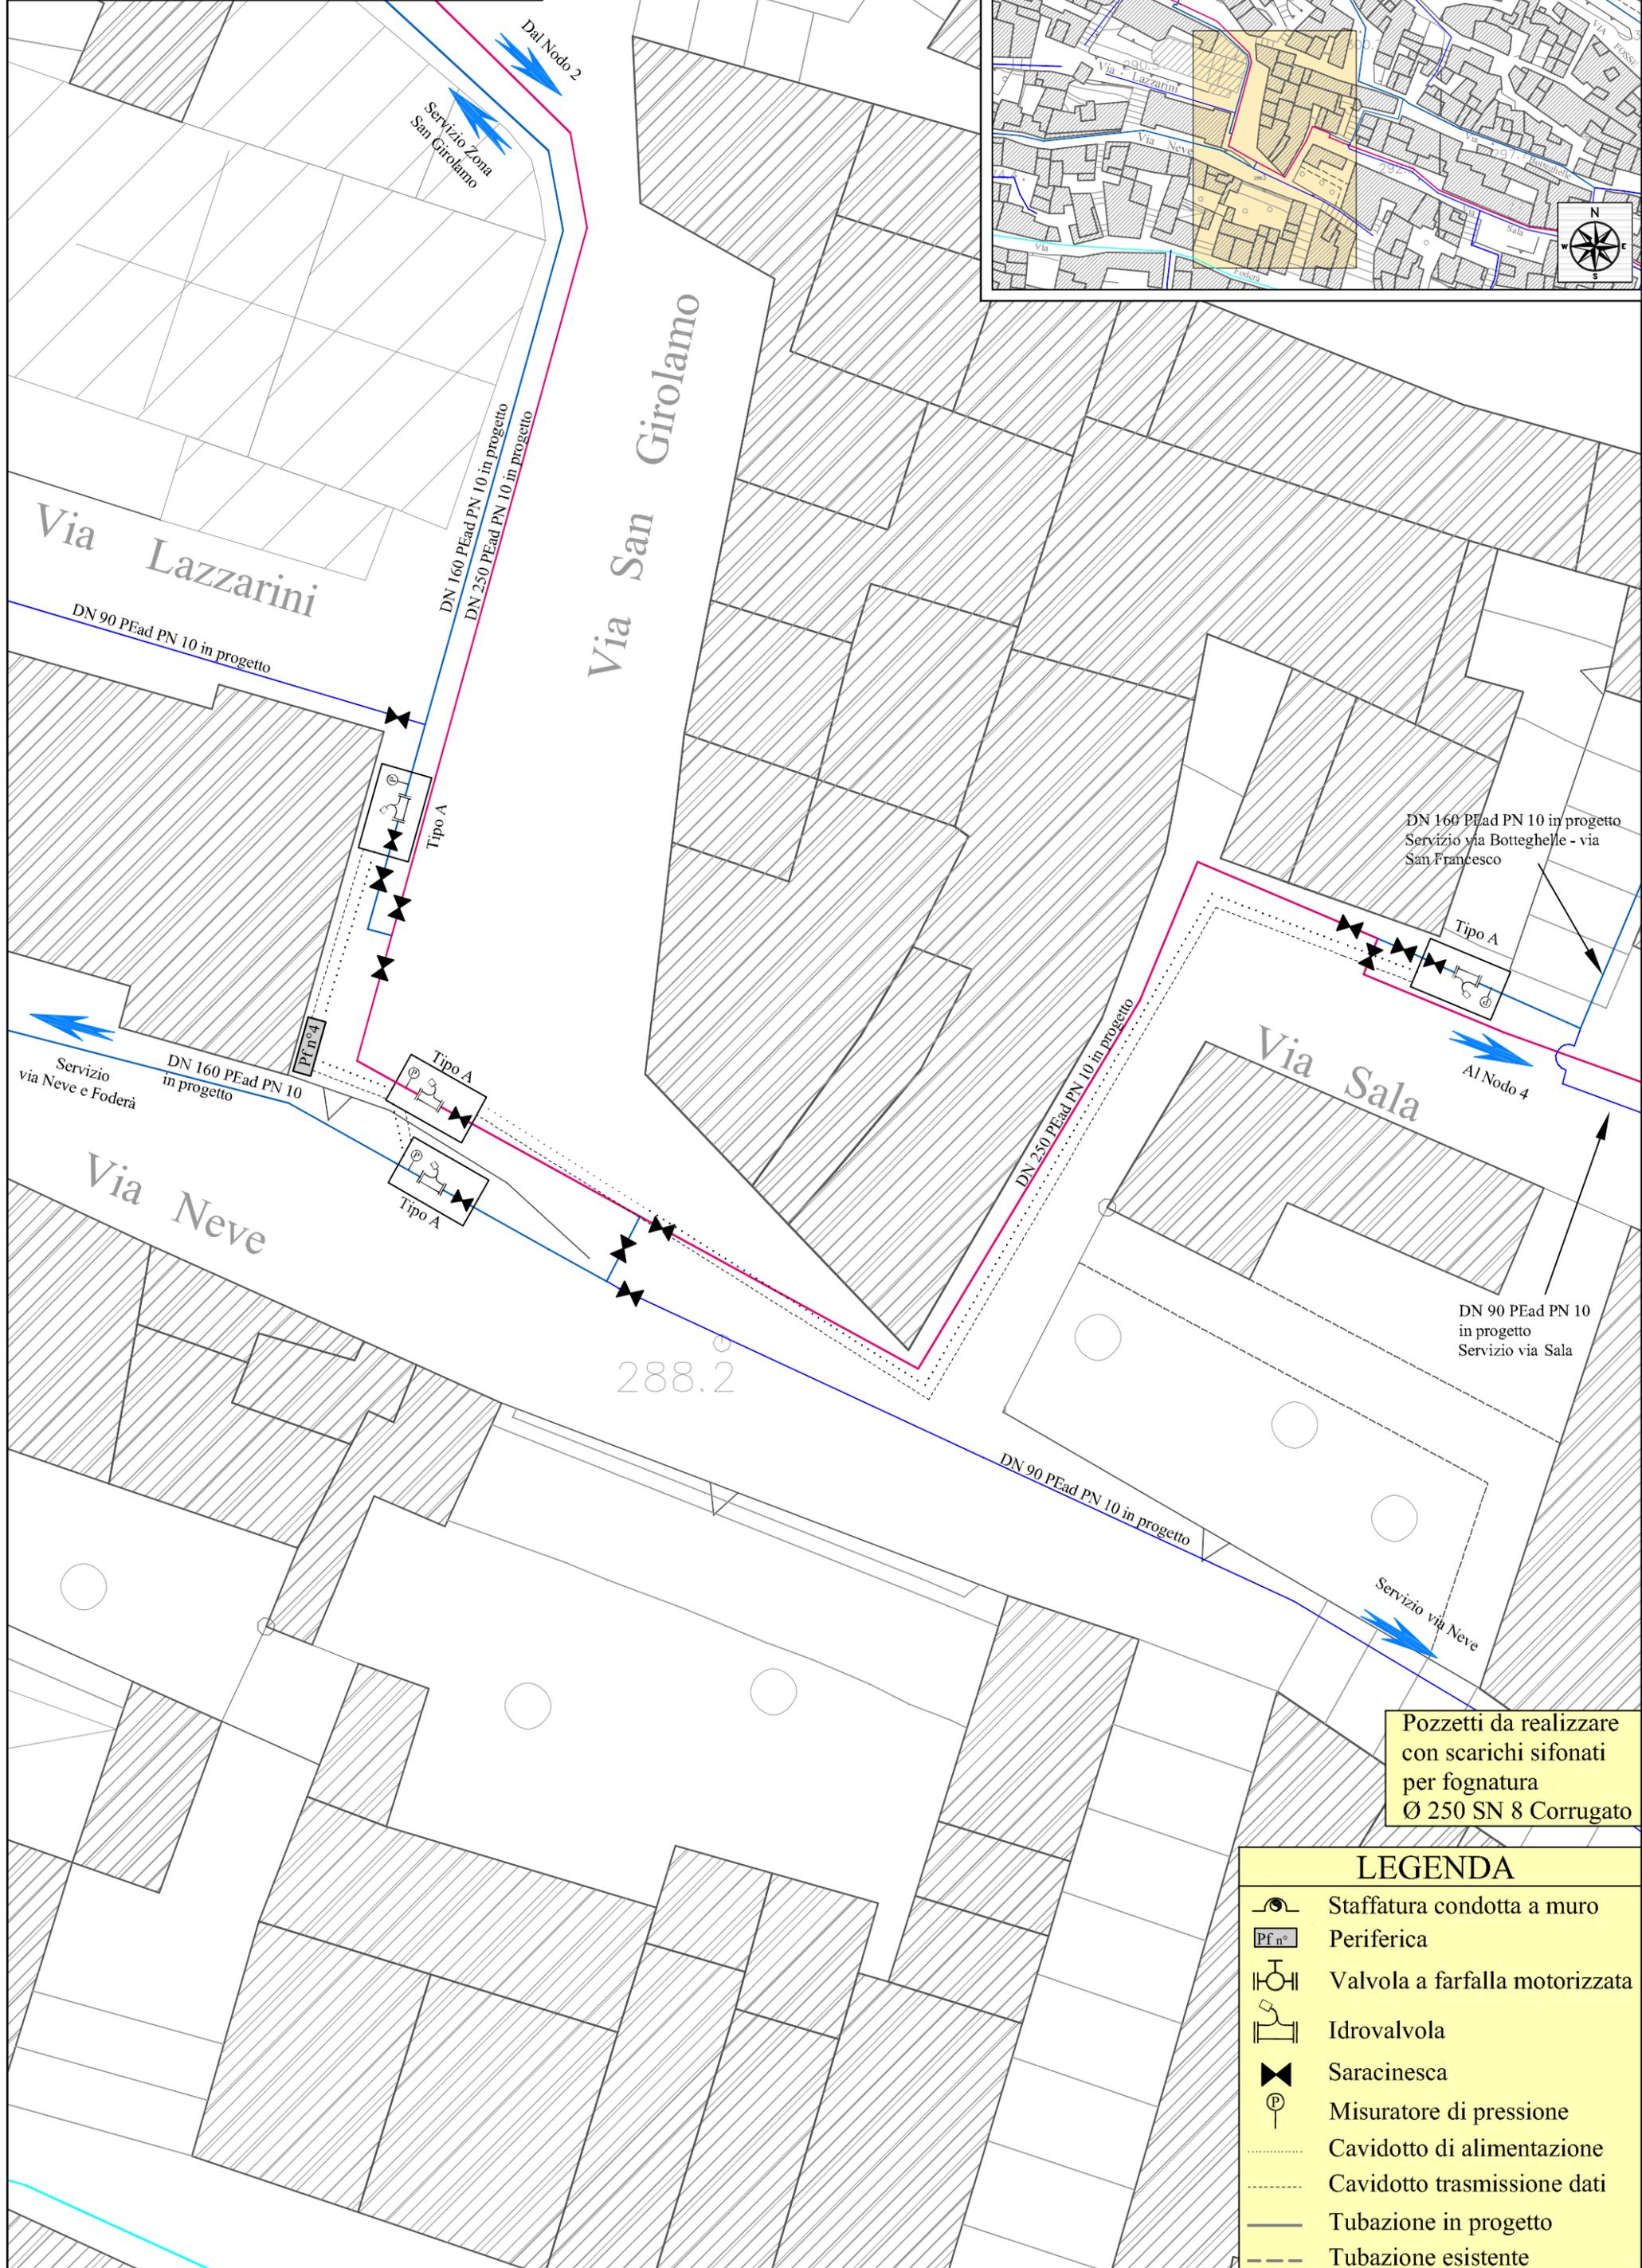


Pozzetti da realizzare con scarichi sifonati per fognatura Ø 250 SN 8 Corrugato

LEGENDA	
	Staffatura condotta a muro
	Periferica
	Valvola a farfalla motorizzata
	Idrovalvola
	Saracinesca
	Misuratore di pressione
	Cavidotto di alimentazione
	Cavidotto trasmissione dati
	Tubazione in progetto
	Tubazione esistente

**Area servita dal Serbatoio Itria**  
**NODO 6 - Scala 1 : 200**

**Stralcio Planimetrico**  
**Nodo 6 - Scala 1 : 2000**

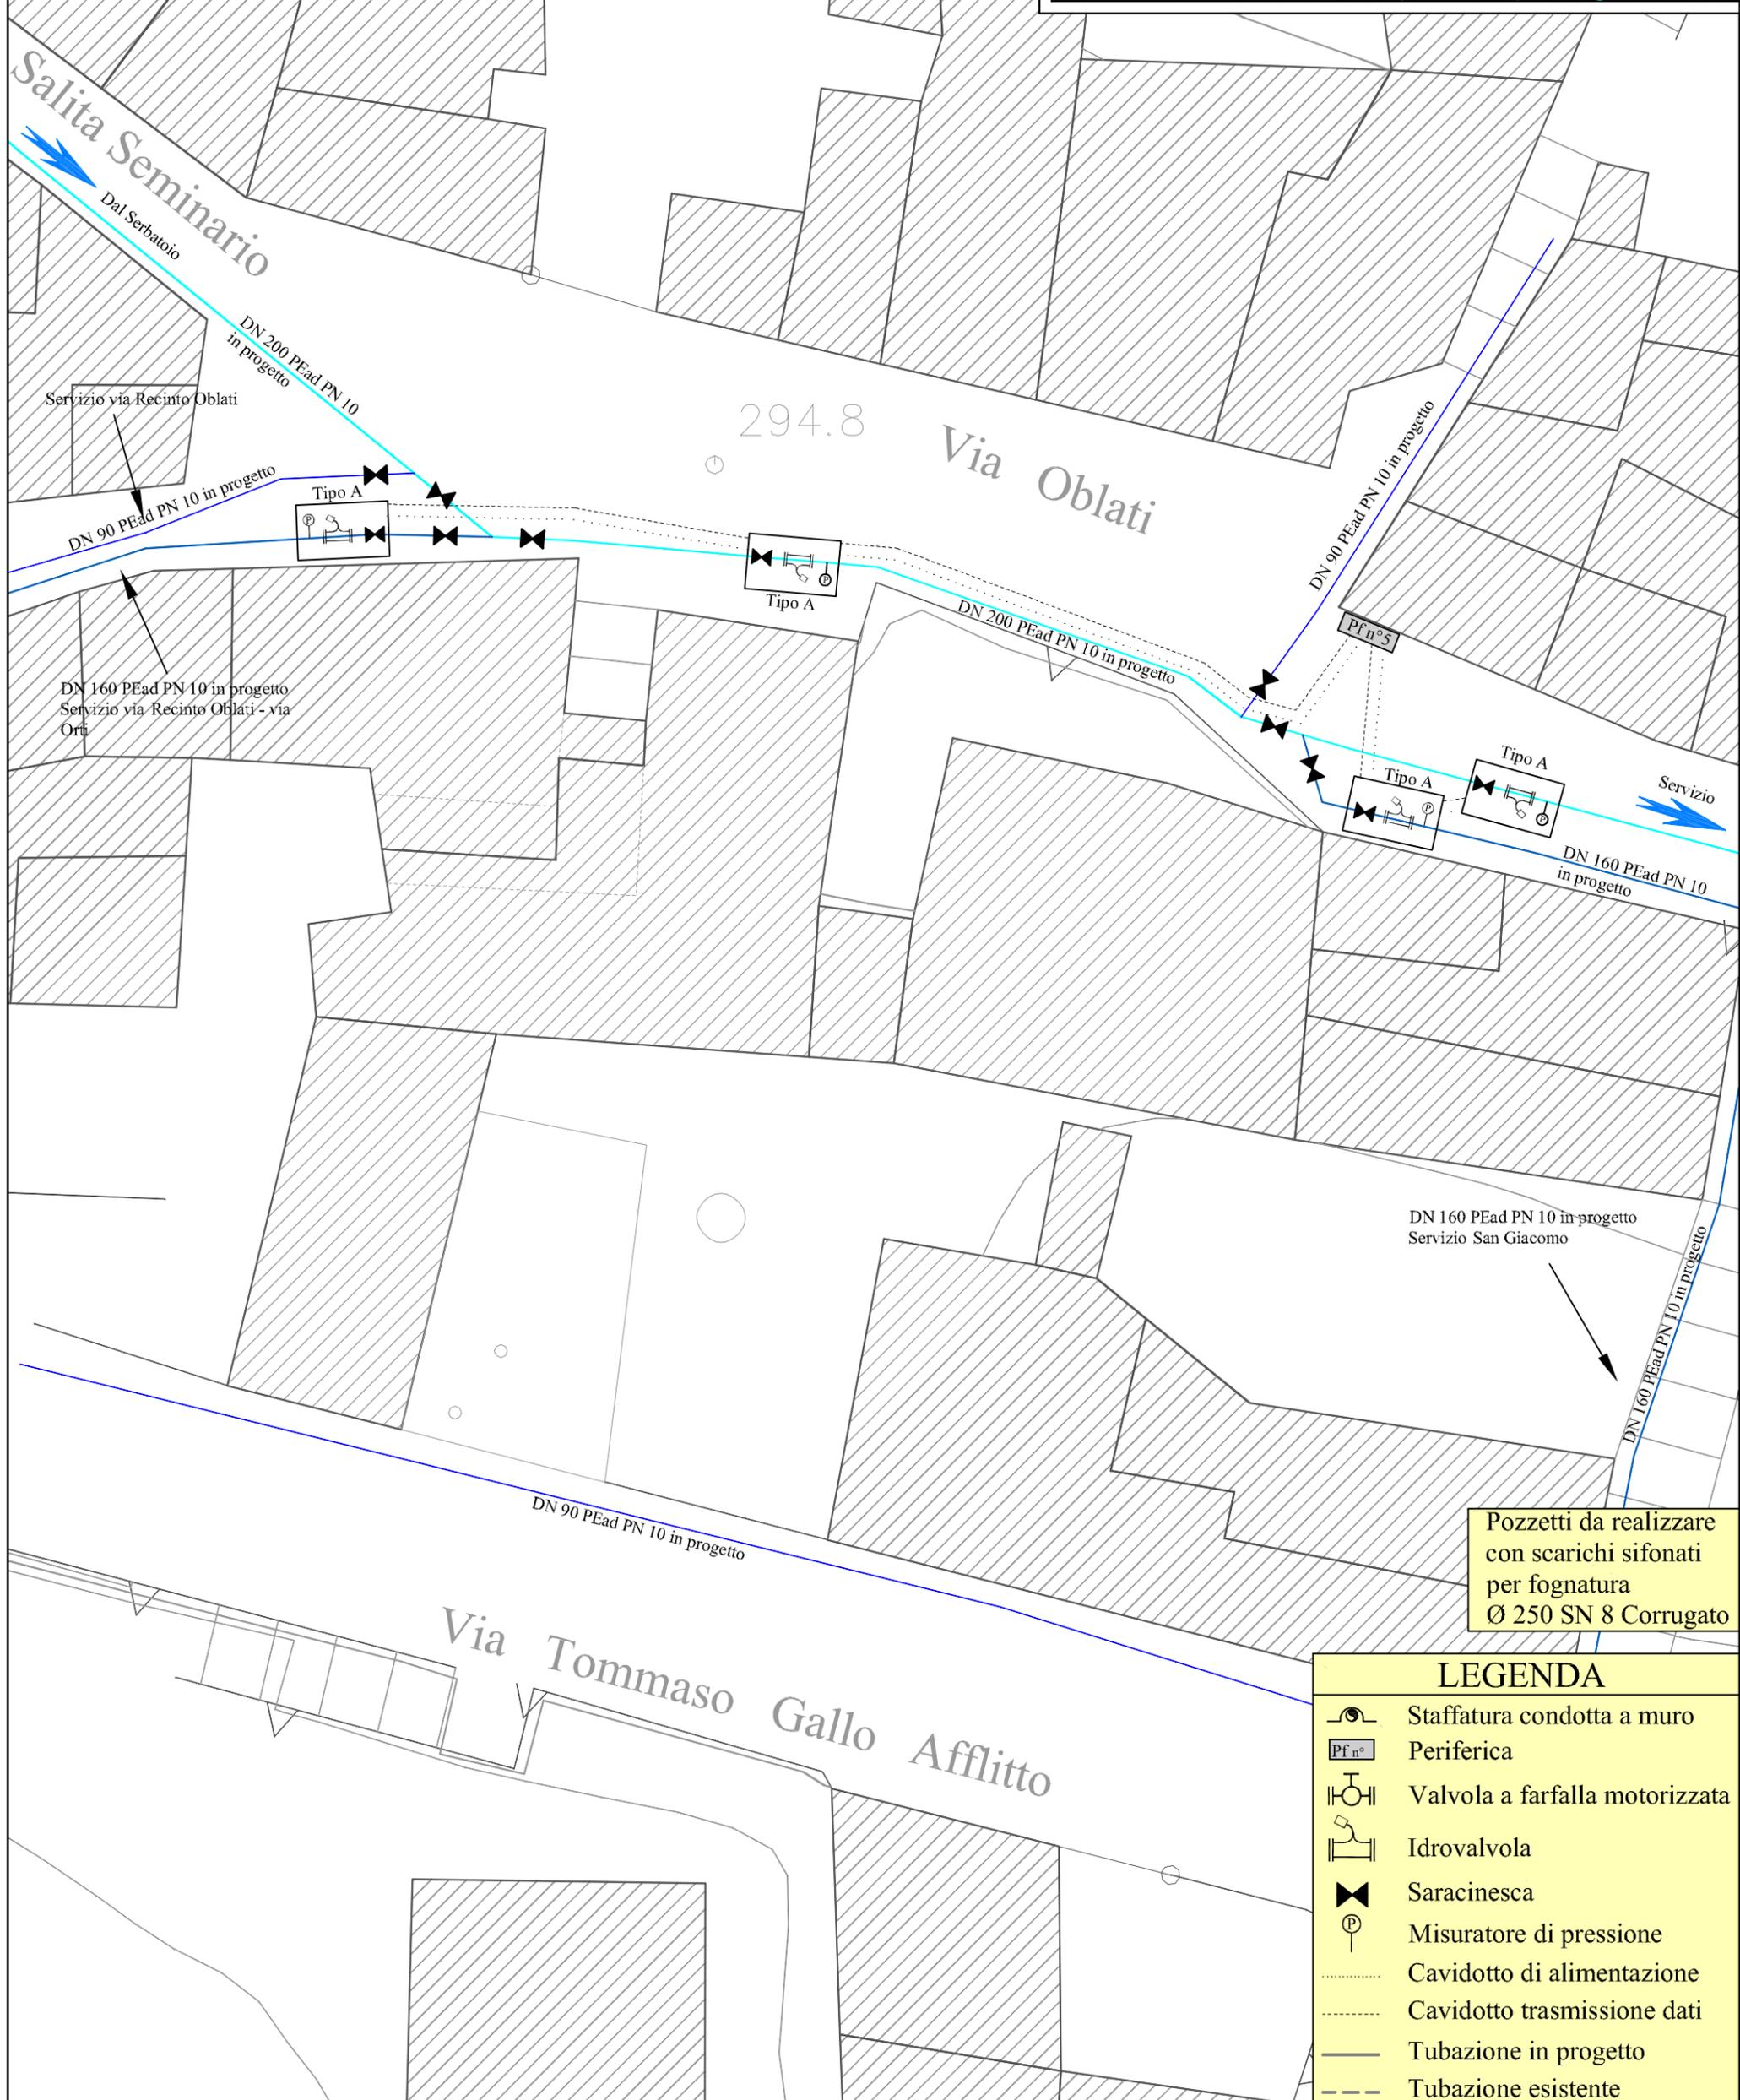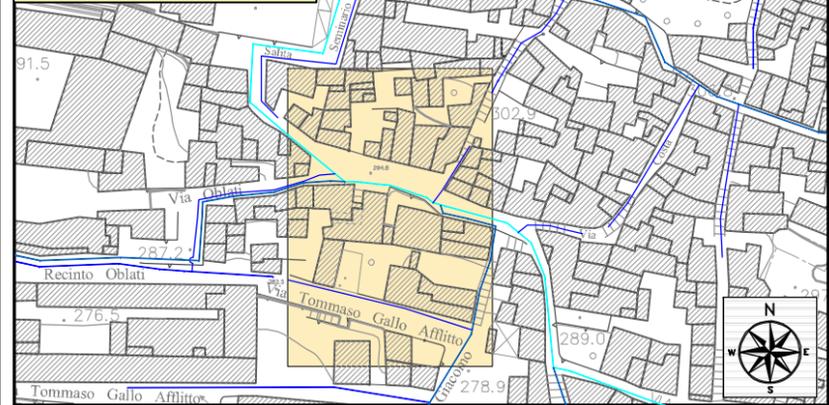

Pozzetti da realizzare con scarichi sifonati per fognatura Ø 250 SN 8 Corrugato

LEGENDA	
	Staffatura condotta a muro
	Periferica
	Valvola a farfalla motorizzata
	Idrovalvola
	Saracinesca
	Misuratore di pressione
	Cavidotto di alimentazione
	Cavidotto trasmissione dati
	Tubazione in progetto
	Tubazione esistente