
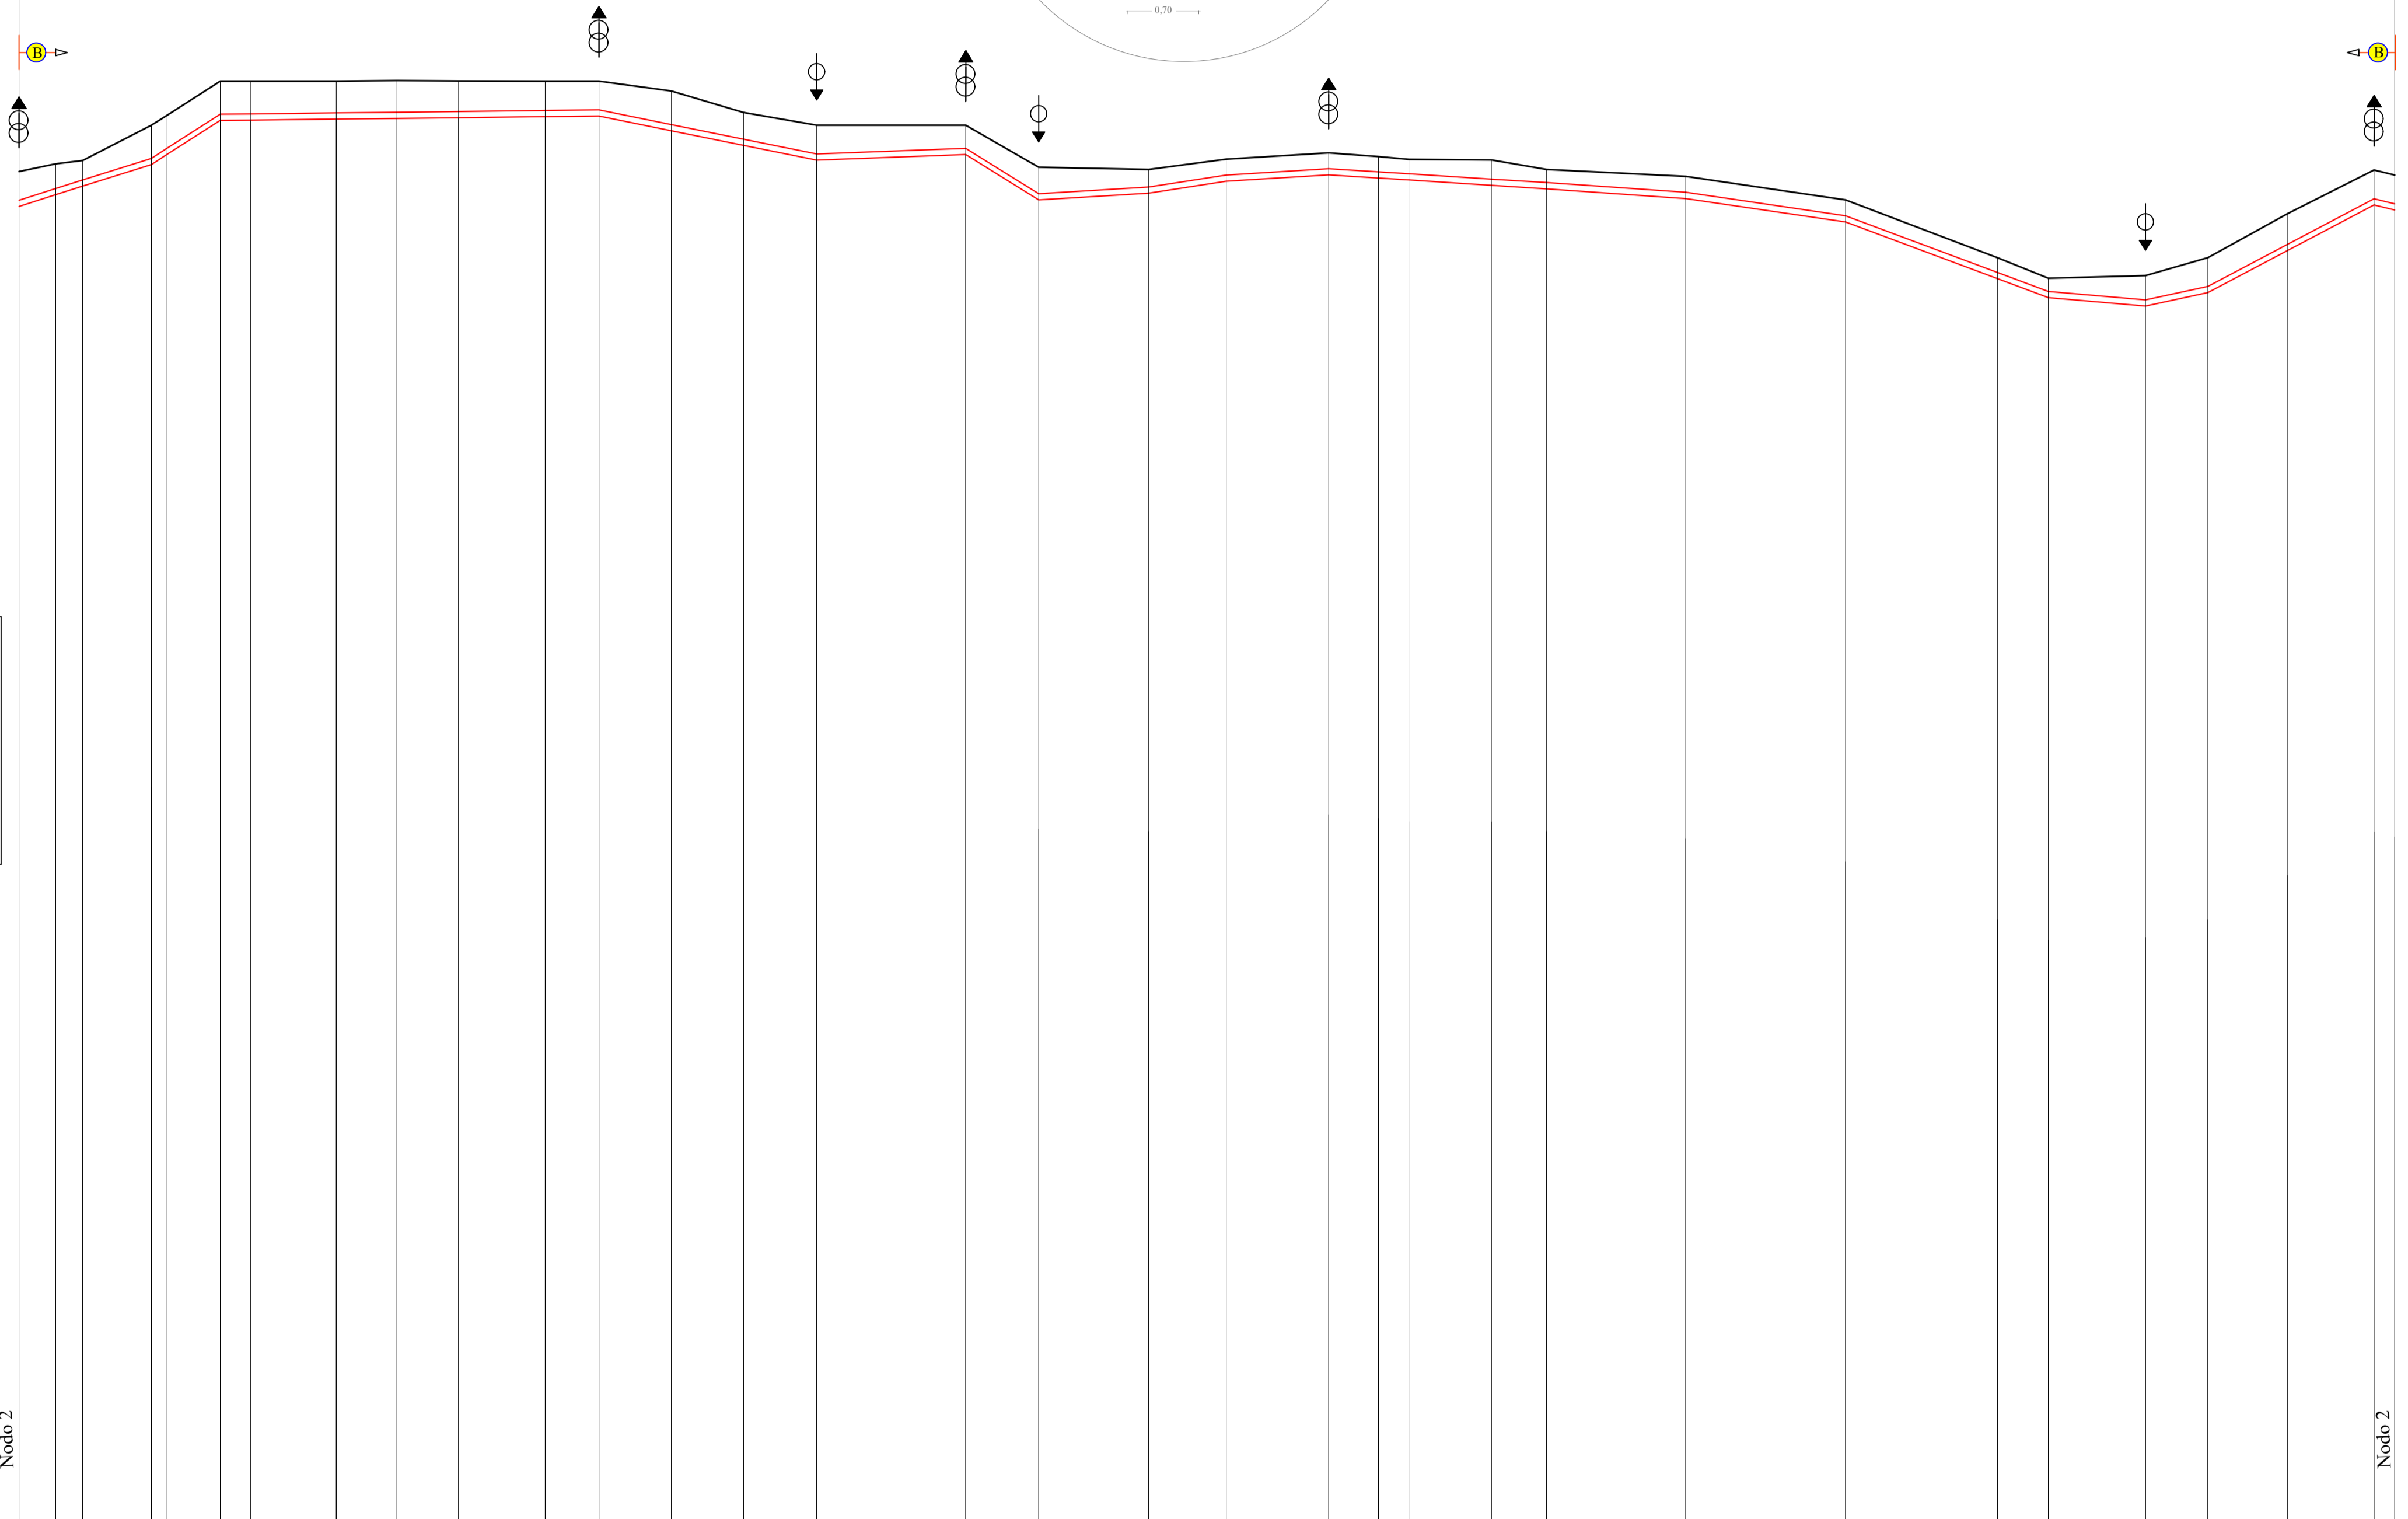


DIAMETRO E TIPOLOGIA	DN 160 PEad PN10		DN 160 PEad PN10		DN 160 PEad PN10	
VIA	Via delle Mura		Largo S.Michele	Via S.Michele		Via Duomo

TIPOLOGIA PAVIMENTAZIONE: Conglomerato bituminoso (per Via delle Mura e Largo S.Michele), Conglomerato bituminoso (per Via S.Michele e Via Duomo)

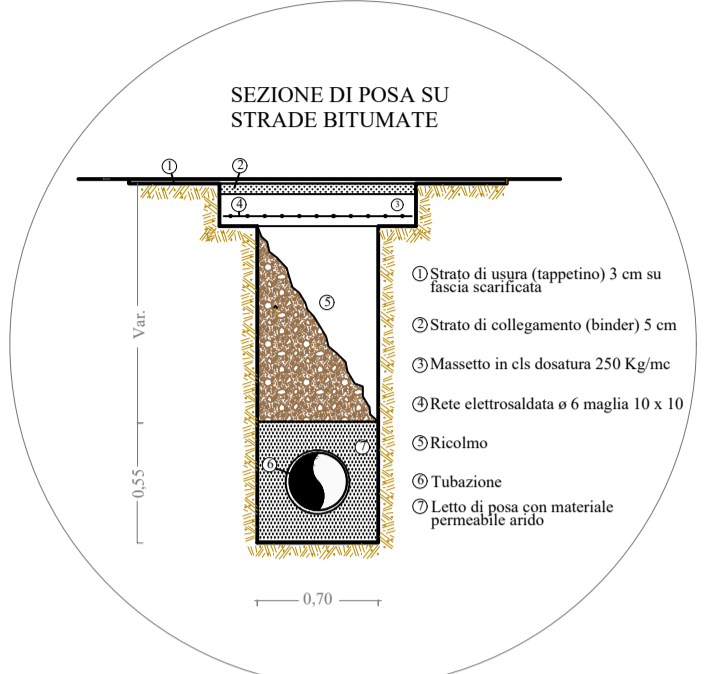


TRATTO ANELLO VIA DELLE MURA VIA S.MICHELE

Legenda	
	Terreno
	Condotta
	Tratto su Conglomerato Bituminoso
	Scarico
	Sfiato

SCALA QUOTE 1:200
SCALA DISTANZE 1:1000

PICCHETTO	1	2	3	4	5	6	7	8	9	10	11	12	13	14	15	16	17	18	19	20	21	22	23	24	25	26	27	28	29	30	31	32	33	
QUOTE TERRENO (m.s.l.m.)	-311,90	-312,25	-312,40	-314,00	-314,45	-316,00	-316,00	-316,03	-316,01	-314,58	-314,00	-312,95	-312,10	-312,00	-312,00	-311,74	-312,03	-312,58	-312,45	-311,80	-311,56	-311,40	-310,96	-309,90	-308,00	-307,07	-307,19	-308,00	-308,61	-310,00	-311,97	-311,74		
Q. ASSE CONDOTTA (m.s.l.m.)	-310,60	-311,13	-311,52	-312,50	-312,96	-314,50	-314,52	-314,59	-314,64	-314,69	-314,76	-314,80	-314,10	-313,41	-312,70	-312,95	-311,20	-311,74	-312,03	-311,89	-311,80	-311,56	-311,40	-310,96	-309,90	-307,33	-306,47	-306,09	-306,70	-308,61	-310,67	-310,44		
Q.FONDO SCAVO (m.s.l.m.)	-310,32	-310,85	-311,24	-312,22	-312,68	-314,22	-314,24	-314,31	-314,36	-314,41	-314,48	-314,52	-313,82	-313,13	-312,42	-312,67	-310,92	-311,46	-311,75	-311,61	-311,52	-311,28	-311,12	-310,68	-309,62	-307,05	-306,19	-305,81	-306,42	-308,33	-310,39	-310,16		
PROFOND.TOT.SCAVO (m.)	1,58	1,40	1,17	1,78	1,77	1,78	1,76	1,69	1,67	1,60	1,52	1,48	1,73	1,45	1,58	1,33	1,08	1,00	1,00	0,97	0,93	1,15	0,88	1,00	1,00	0,95	0,88	1,38	1,58	1,67	1,58	1,58		
DISTANZA PARZIALE (m)	8,30	6,16	15,57	3,35	12,05	6,82	19,47	13,78	13,97	19,62	12,19	16,43	16,35	16,60	33,79	16,53	24,93	17,57	23,25	11,27	6,90	18,72	12,49	31,54	36,27	1,00	34,39	11,57	22,01	14,13	18,12	19,58		
DISTANZA PROGRESSIVA (m)	0,00	8,30	14,46	30,03	35,58	45,63	52,45	71,92	85,70	99,67	119,29	131,48	147,91	164,26	180,86	214,65	231,18	256,11	273,68	296,93	308,20	315,10	333,82	346,31	377,85	414,12	448,51	460,08	482,09	496,22	514,34	533,92	538,59	
ETTOMETRICHE	0	1	2	3	4	5																												

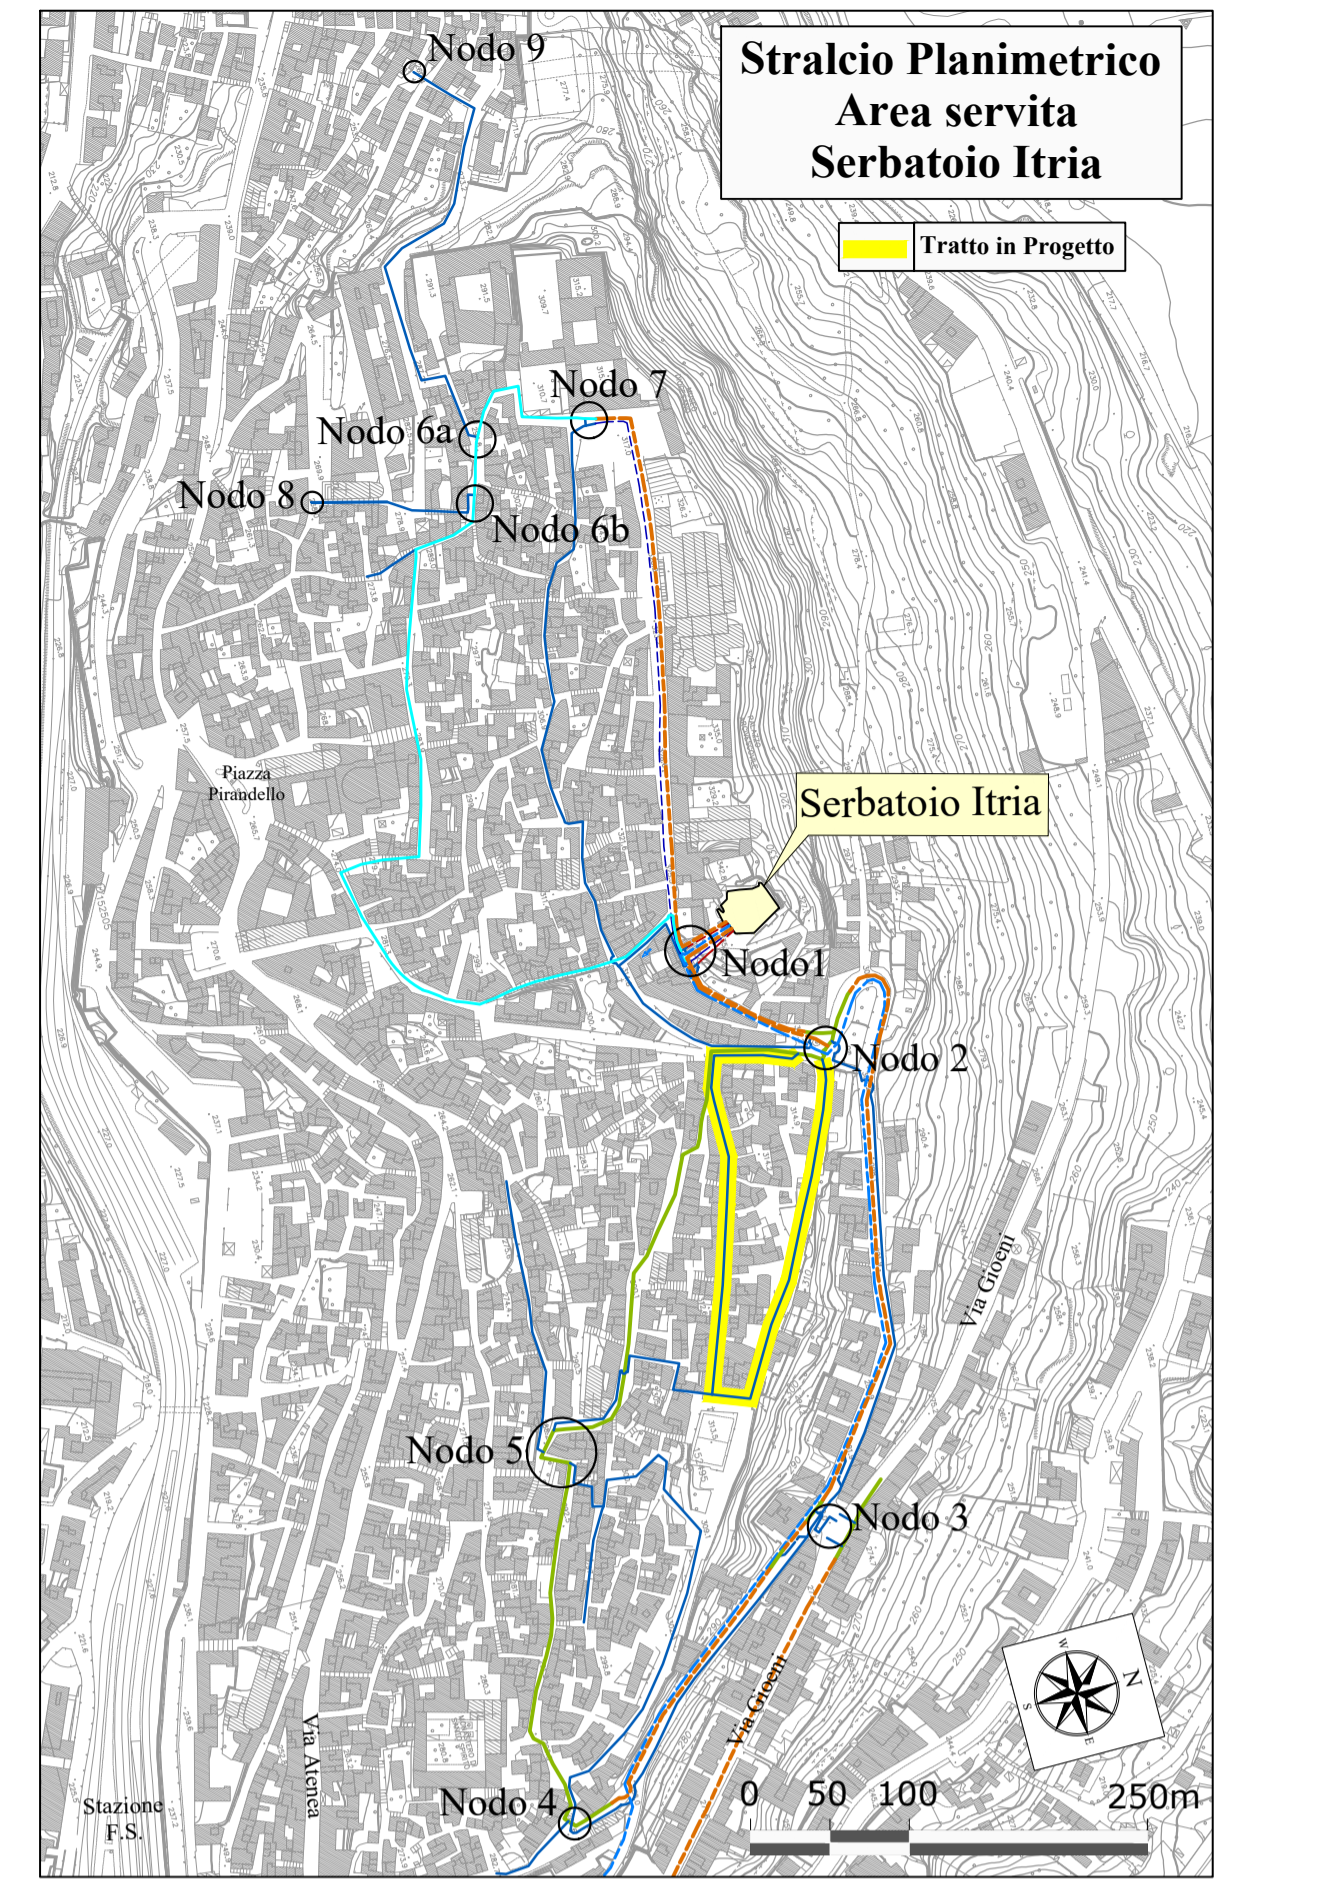

REGIONE SICILIANA
CONSORZIO AMBITO TERRITORIALE OTTIMALE IDRICO DI AGRIGENTO



GESTORE DEL SISTEMA IDRICO INTEGRATO AMBITO TERRITORIALE OTTIMALE DI AGRIGENTO

Subentro a Girgenti Acque SpA

PROGETTO ESECUTIVO - PRIMO STRALCIO

Opere di ristrutturazione ed automazione per ottimizzazione rete idrica Comune di Agrigento

ALLEGATO N°	TITOLO ELABORATO
14.2.5.3	<p>Arece servite serbatoio Itria Interventi riorganizzazione rete Profili esecutivi Anello via delle Mura - via San Michele DN 160</p> <p>Nome file: 14.2.5.3 Profilo esecutivo Anello via delle Mura - via San Michele DN 160.doc Scala: Varia</p>

Visti ed approvazioni:

Delta Ingegneria s.r.l.

DIRETTORI TECNICI:
Ing. Maurizio Carino
Ing. Nicole D'Alessandro

CUP: C43H11000140004

Arch. Carmelo Carino
Ing. Domenico D'Alessandro
Ing. Alfonso Collura
Ing. Desiderio Carino
Geol. Massimo Carino
Ing. Marius Carino
Ing. Marina Carino

REV.	DESCRIZIONE	DATA	VERIFICATO	CONTROLLATO	APPROVATO