



DIAMETRO E TIPOLOGIA	DN 160 PEad PN10		DN 160 PEad PN10	
VIA	Via Duomo	Via Plebis Rea	Via Madonna degli Angeli	Salita Madonna degli Angeli
TIPOLOGIA PAVIMENTAZIONE	Conglomerato bituminoso			Conglomerato bituminoso

TRATTO DA NODO 2 A NODO 4 DN 160

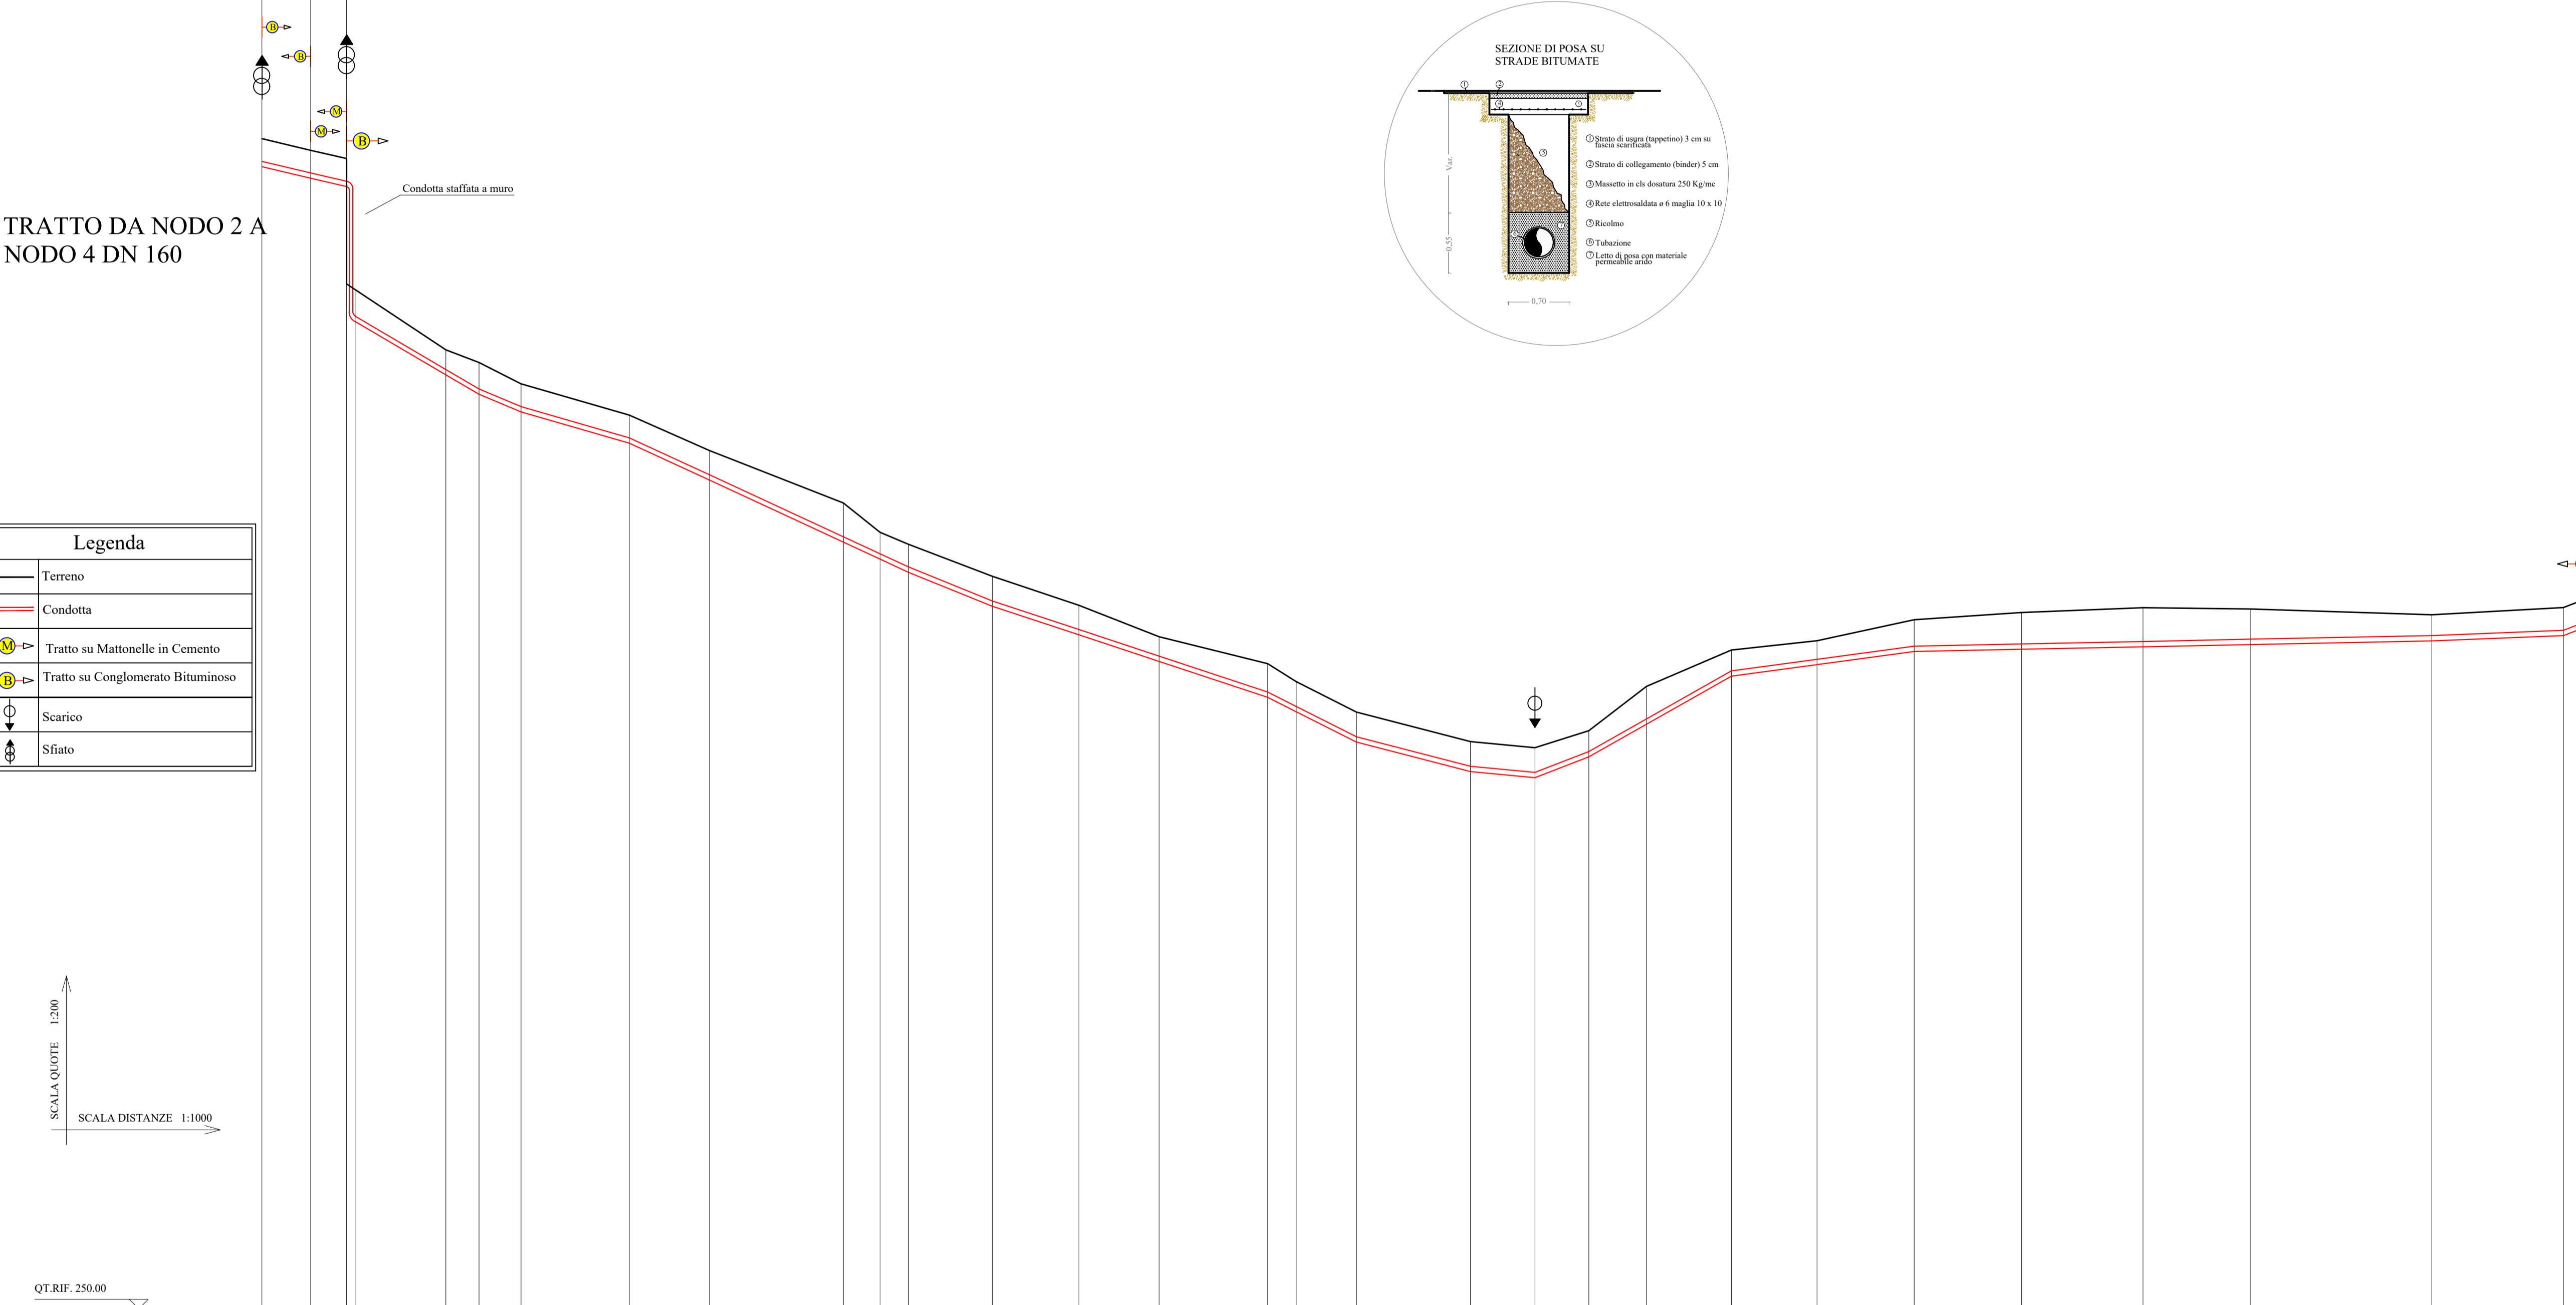

Legenda	
	Terreno
	Condotta
	Tratto su Mattonelle in Cemento
	Tratto su Conglomerato Bituminoso
	Scarico
	Sfiato

QT.RIF. 250.00	1	2	3	5	6	7	8	9	10	11	12	13	14	15	16	17	18	19	20	21	22	23	24	25	26	27	28	29	30	31			
PICCHETTO	1	2	3	5	6	7	8	9	10	11	12	13	14	15	16	17	18	19	20	21	22	23	24	25	26	27	28	29	30	31			
QUOTE TERRENO (m.s.l.m.)	311.78	311.16	307.78	300.63	299.96	298.83	295.98	295.31	292.54	290.99	290.36	288.67	287.14	284.46	284.06	283.11	281.50	279.94	278.62	279.42	282.86	283.68	284.78	285.27	286.38	286.76	285.10	283.23	285.55	286.95	286.64	287.02	287.74
Q. ASSE CONDOTTA (m.s.l.m.)	310.58	309.97	305.38	299.59	298.56	297.63	295.98	294.03	290.76	289.86	289.16	287.37	285.86	284.46	282.56	281.80	280.20	278.64	278.32	279.42	281.14	282.86	283.68	284.78	284.98	284.98	283.10	281.23	283.55	285.54	285.54	283.82	285.54
Q.FONDO SCAVO (m.s.l.m.)	310.30	309.69	302.70	299.31	298.28	297.35	295.70	293.75	290.48	289.58	288.88	287.09	285.58	284.18	282.28	281.52	279.92	278.36	278.04	279.14	280.86	282.58	283.40	284.50	284.70	284.82	282.95	281.07	283.26	285.54	285.54	283.82	285.54
PROFOND.TOT.SCAVO (m.)	1.48	1.46	1.68	1.31	1.68	1.48	1.48	1.56	2.07	1.41	1.48	1.58	1.56	1.30	1.78	1.59	1.58	1.58	1.58	1.38	2.00	1.38	1.26	1.68	1.94	1.94	2.06	1.88	1.38	1.48	1.48	1.48	
DISTANZA PARZIALE (m)	12.86	9.50	23.73	8.76	11.09	28.60	21.14	35.36	9.68	7.53	22.12	22.84	21.18	28.67	7.54	15.91	30.09	17.04	14.22	15.18	22.44	22.59	25.68	28.30	32.11	28.30	47.93	34.74	9.36				
DISTANZA PROGRESSIVA (m)	0.00	12.86	22.36	31.12	39.88	68.49	89.63	125.00	134.68	144.21	166.33	189.17	210.35	239.02	246.56	262.47	292.56	309.60	323.82	339.00	354.18	376.67	392.35	418.03	446.33	474.63	503.56	538.30	573.04	607.78	616.94		
ETTOMETRICHE	0	1	2	3	4	5	6																										

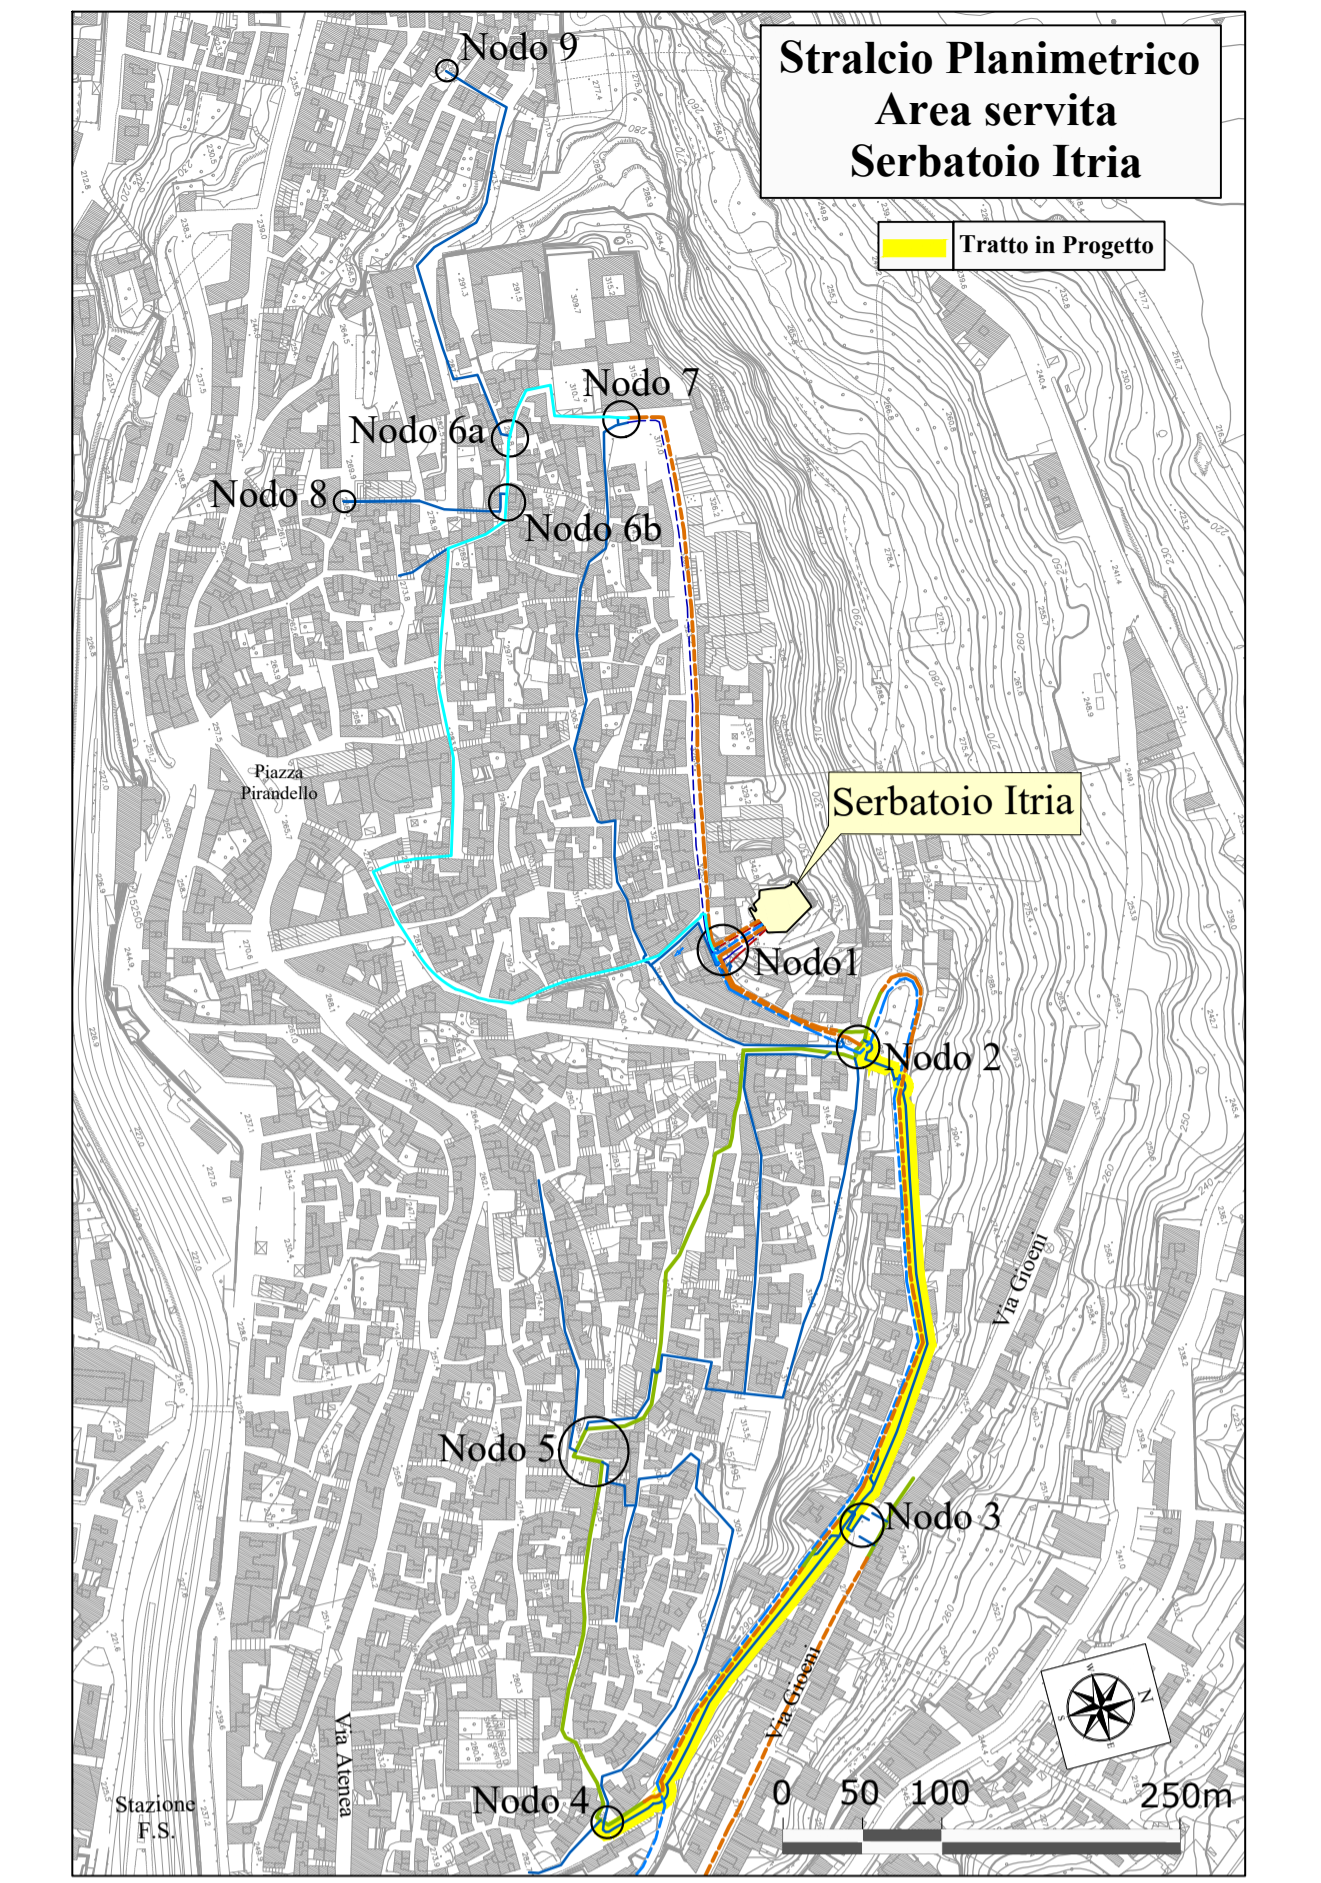

**REGIONE SICILIANA**  
**CONSORZIO AMBITO TERRITORIALE OTTIMALE IDRICO DI AGRIGENTO**

**GESTORE DEL SISTEMA IDRICO INTEGRATO AMBITO TERRITORIALE OTTIMALE DI AGRIGENTO**  
 L'AMMINISTRATORE DELEGATO  
 Subentro a Girgenti Acque SpA

**PROGETTO ESECUTIVO - PRIMO STRALCIO**  
 Opere di ristrutturazione ed automazione per ottimizzazione rete idrica Comune di Agrigento

ALLEGATO N°	TITOLO ELABORATO
14.2.5.5	Aree servite serbatoio Itria Interventi riorganizzazione rete Profili esecutivi Tratto nodo n°2 - nodo n°4 DN 160
	Nome file: 14.2.5.5.Profilo esecutivo Tratto nodo n°2 - nodo n°4 DN 160.dwg   Scala: Varia

Visti ed approvazioni:

CUP: C43H11000140004

**Delta Ingegneria s.r.l.**  
 I DIRETTORI TECNICI:  
 Ing. Maurizio Carlini  
 Ing. Nicola D'Alessandro

Arch. Carmelo Carlini  
 Ing. Domenico D'Alessandro  
 Ing. Alfonso Colura  
 Ing. Desiderio Carlini  
 Geol. Massimo Carlini  
 Ing. Mariuca Carlini  
 Ing. Martina Carlini

REV. DESCRIZIONE DATA VERIFICATO CONTROLLATO APPROVATO