


SCHEMA FLUSSO DATI SISTEMA SUPERVISIONE E CONTROLLO

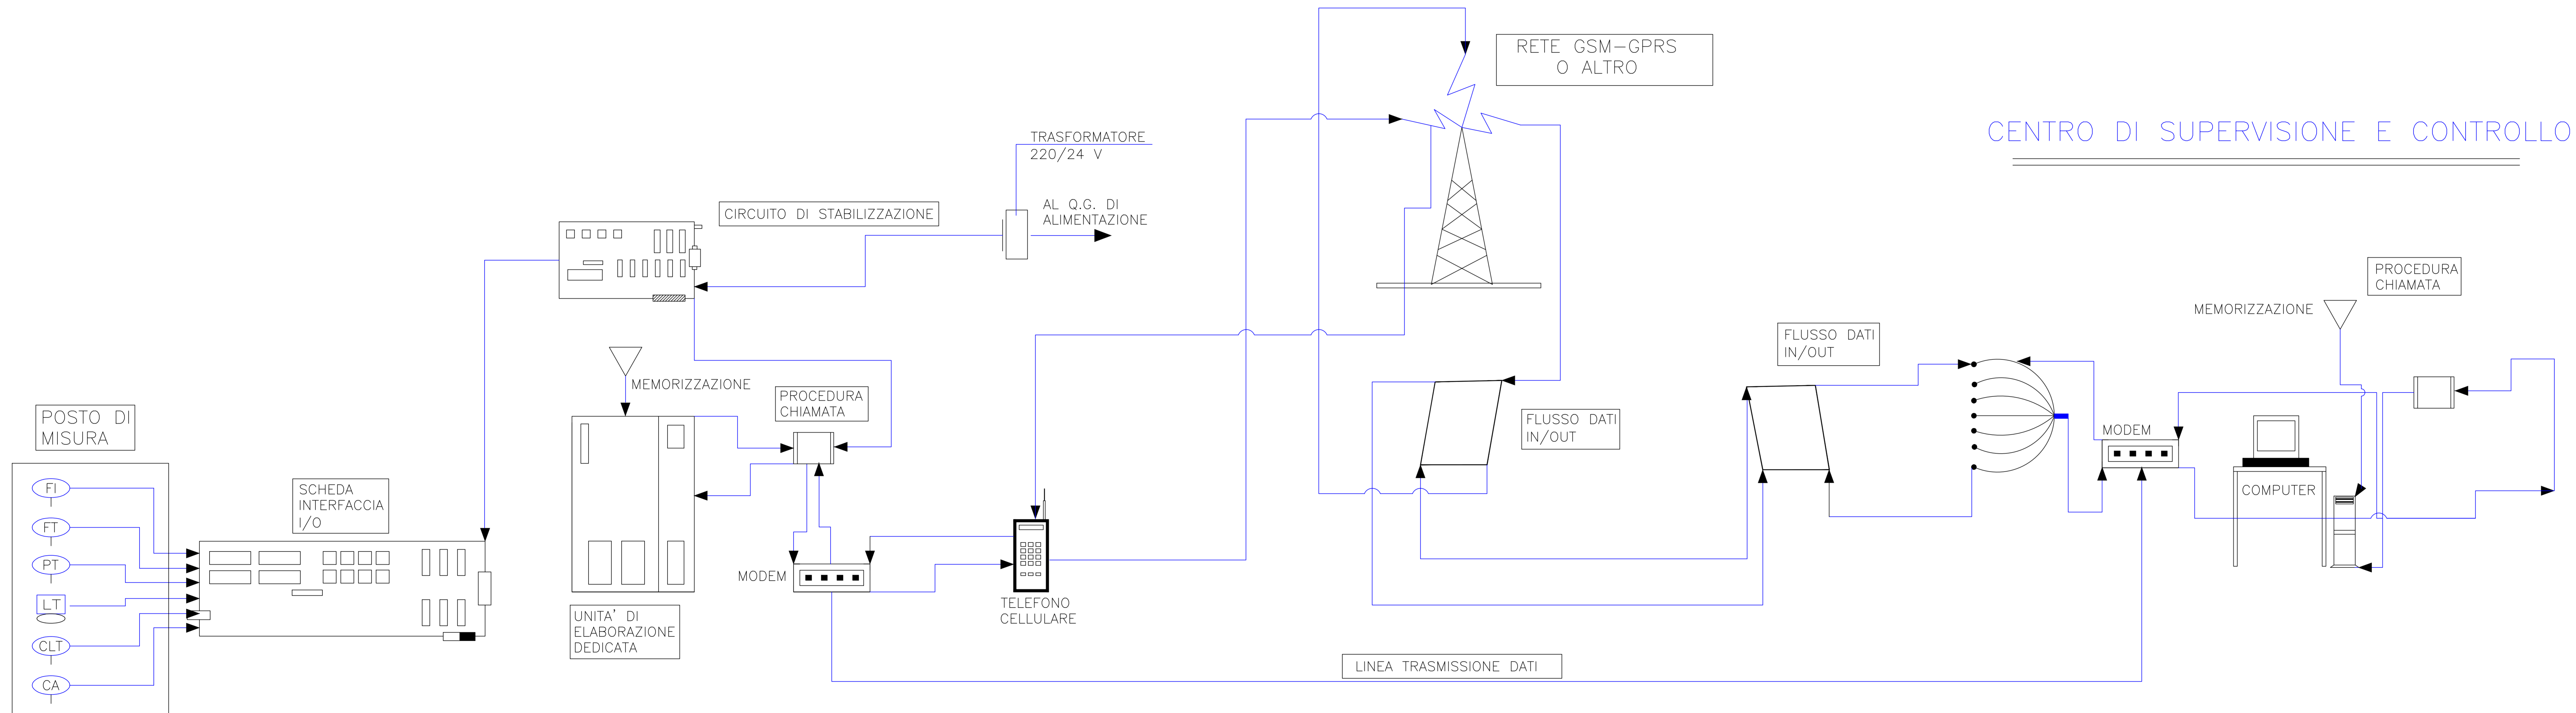

LEGENDA

FI - Indicatore di flusso	LT - Trasmettitore di livello
FT - Trasmettitore di flusso	CLT - Trasmettitore di cloro residuo
PT - Trasmettitore di pressione	CA - Trasmettitore di corrente assorbita

REGIONE SICILIANA
CONSORZIO AMBITO TERRITORIALE OTTIMALE IDRICO
DI AGRIGENTO

GESTORE DEL SISTEMA IDRICO
 INTEGRATO AMBITO TERRITORIALE
 OTTIMALE DI AGRIGENTO

L'AMMINISTRATORE DELEGATO

Subentro a Girgenti Acque SpA

PROGETTO ESECUTIVO - PRIMO STRALCIO

Opere di ristrutturazione ed automazione per ottimizzazione
 rete idrica Comune di Agrigento

ALLEGATO N°	TITOLO ELABORATO
18.12	Telecontrollo Schema flusso dati sistema supervisione e telecontrollo
Nome file: 18.12_Schema flusso dati.dwg	Scala:

Visti ed approvazioni:

CUP: C43H11000140004

Delta Ingegneria s.r.l.

DIRETTORI TECNICI:
 Ing. Massimo Carino
 Ing. Nicola D'Alessandro

PROGETTISTI:
 Arch. Carmelo Carino
 Ing. Domenico D'Alessandro
 Ing. Alfonso Colera
 Ing. Claudio Carino
 Geol. Massimo Carino
 Ing. Marina Carino
 Ing. Nicola D'Alessandro

REV. DESCRIZIONE DATA VERIFICATO CONTROLLATO APPROVATO