Planimetria aree a rischio R3 ed R4 - SCALA 1:10.000

Tavola B

Tavola A

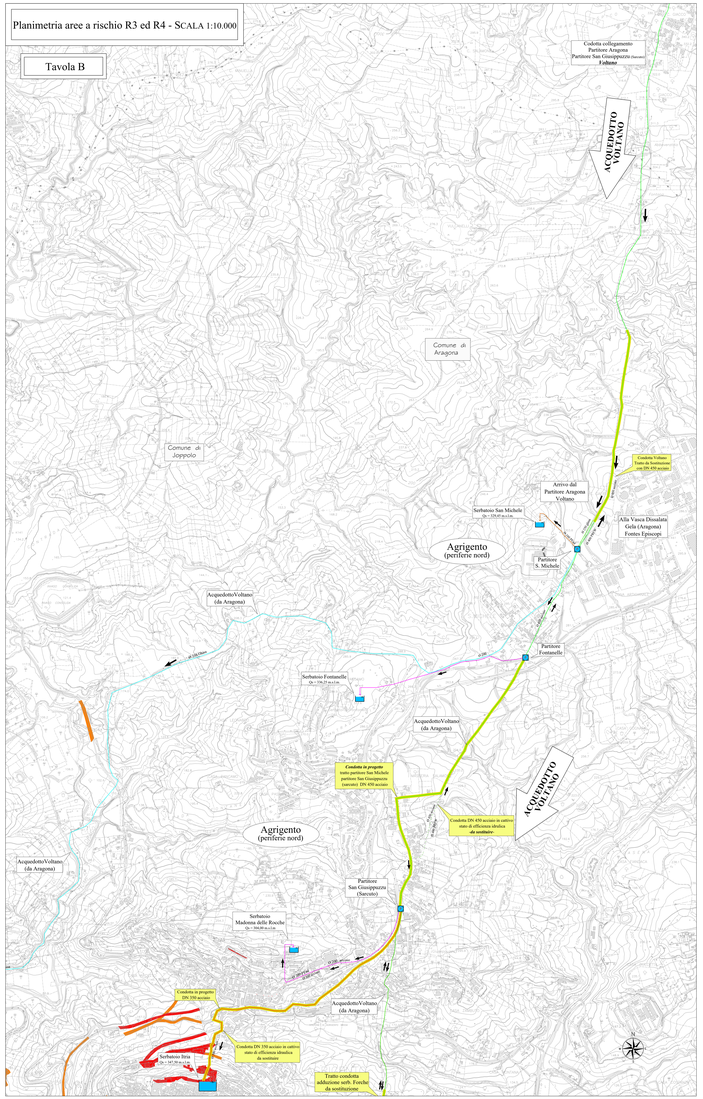

LEGENDA INTERVENTI

- Serbatoio
- Serbatoio Pensile
- Dissalatore
- Partitore in pressione
- Centrale di sollevamento
- Sfiato condotta
- Acquedotto Dissalatore Agrigento
- Opere in Progetto - primo stralcio
- Opere previste in altri lotti
- Tratto in progetto adduzione esterna
- Tratto in progetto adduzione interna

Condotta Ø 100	Condotta Ø 150
Condotta Ø 160	Condotta Ø 200
Condotta Ø 250	Condotta Ø 300
Condotta Ø 350	Condotta Ø 400
Condotta Ø 500	Condotta Ø 600
Condotta Ø 700	Confini comunali

AREE A RISCHIO R3 ED R4

(P.A.I.,-art. 1 D.L. 180 / 98 convertito con modifiche con la L. 267 / 98 e ss. mm. e.)

BACINO IDROGRAFICO DEL FIUME S. LEONE ED AREA INTERMEDIA COMPRESA TRA I BACINI DEL FIUME S. LEONE E DEL FIUME NARO

Rischio geomorfologico	Rischio idraulico per esondazione
Rischio R4	Rischio R4
Rischio R3	Rischio R3

Quadro di Unione

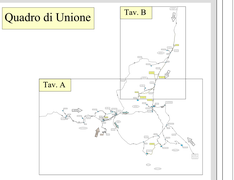

REGIONE SICILIANA

CONSORZIO AMBITO TERRITORIALE OTTIMALE IDRICO DI AGRIGENTO

GESTORE DEL SISTEMA IDRICO INTEGRATO AMBITO TERRITORIALE OTTIMALE DI AGRIGENTO

L'AMMINISTRATORE DELEGATO

Subentro a Girgenti Acque SpA

PROGETTO ESECUTIVO - PRIMO STRALCIO

Opere di ristrutturazione ed automazione per ottimizzazione rete idrica Comune di Agrigento

ALLEGATO N°: 6.3

TITOLO ELABORATO: Carte Tematiche Vincoli Esistenti
Planimetria aree a rischio R3 ed R4 - Piano P.A.I.

Nome file: 6.3 - Planimetria aree a rischio R3 ed R4 - Piano P.A.I..dwg — Scala: 1:10.000

Visti ed approvazioni:

CUP: G43H11000140004

Della Ingegneria s.r.l.
DIRETTORE TECNICO
Ing Maurizio Carlino
Ing Rocco D'Alessandro

REV.	DESCRIZIONE	DATA	VERIFICATO	CONTROLLATO	APPROVATO