
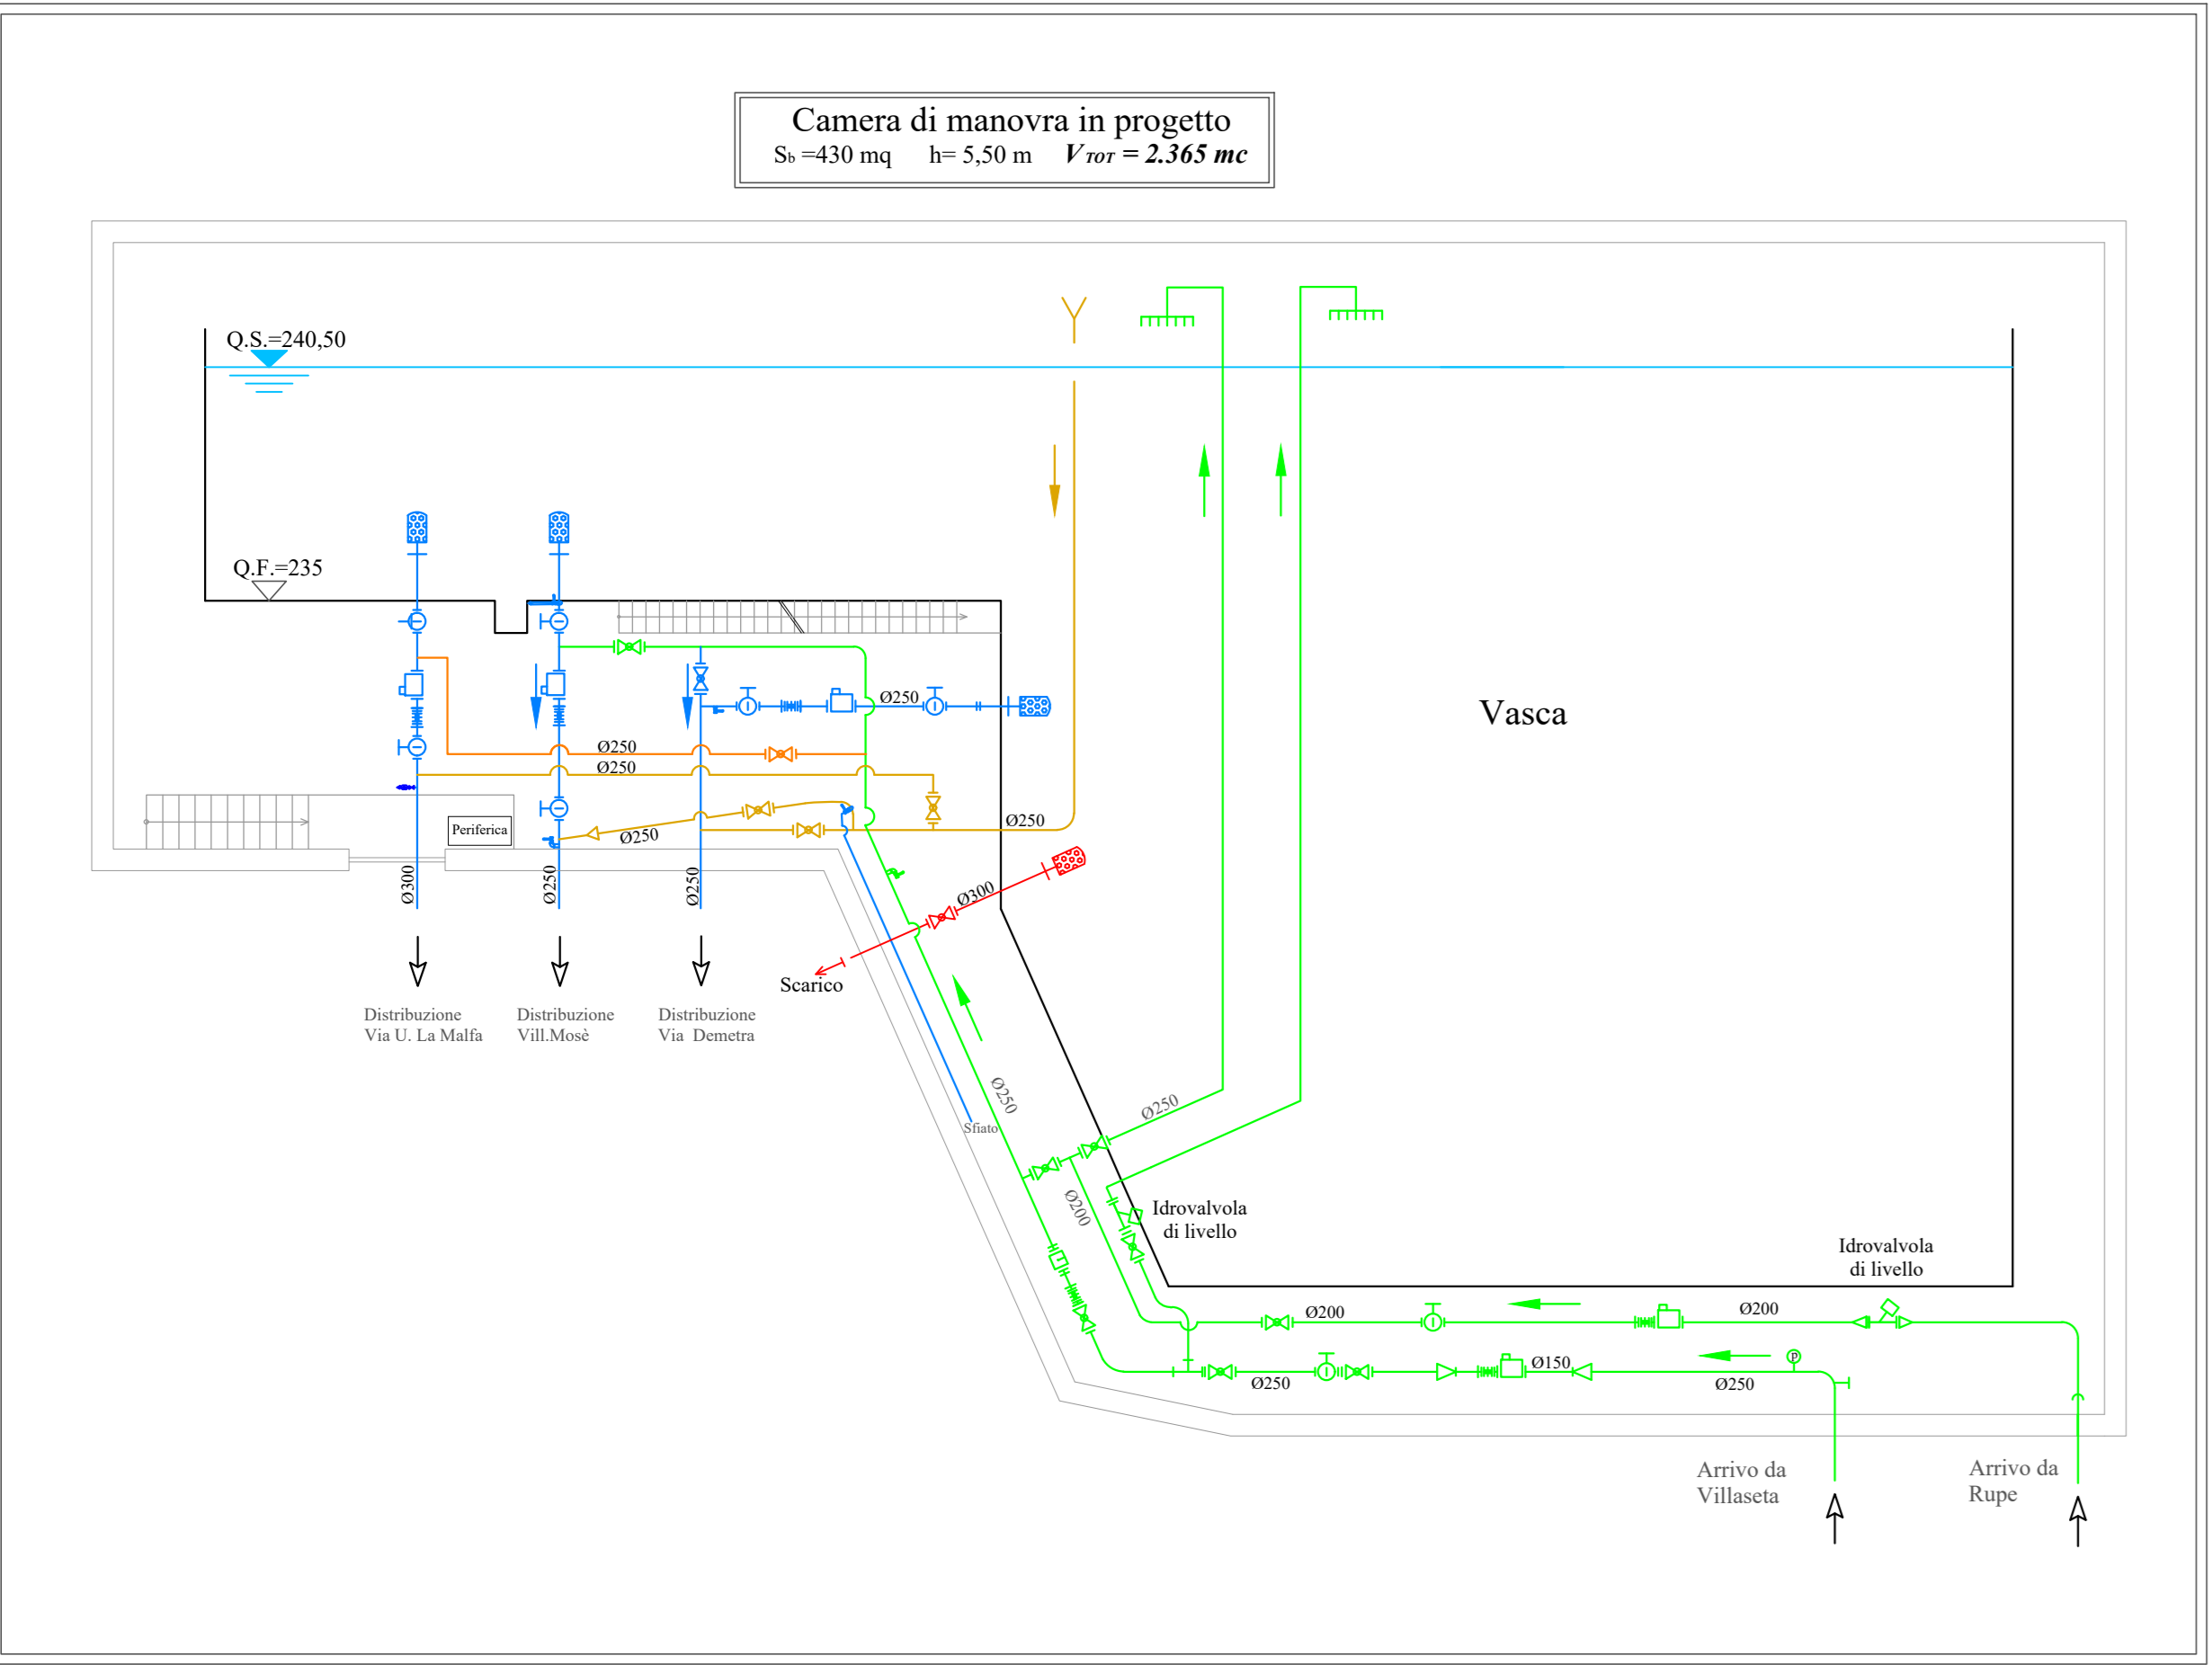
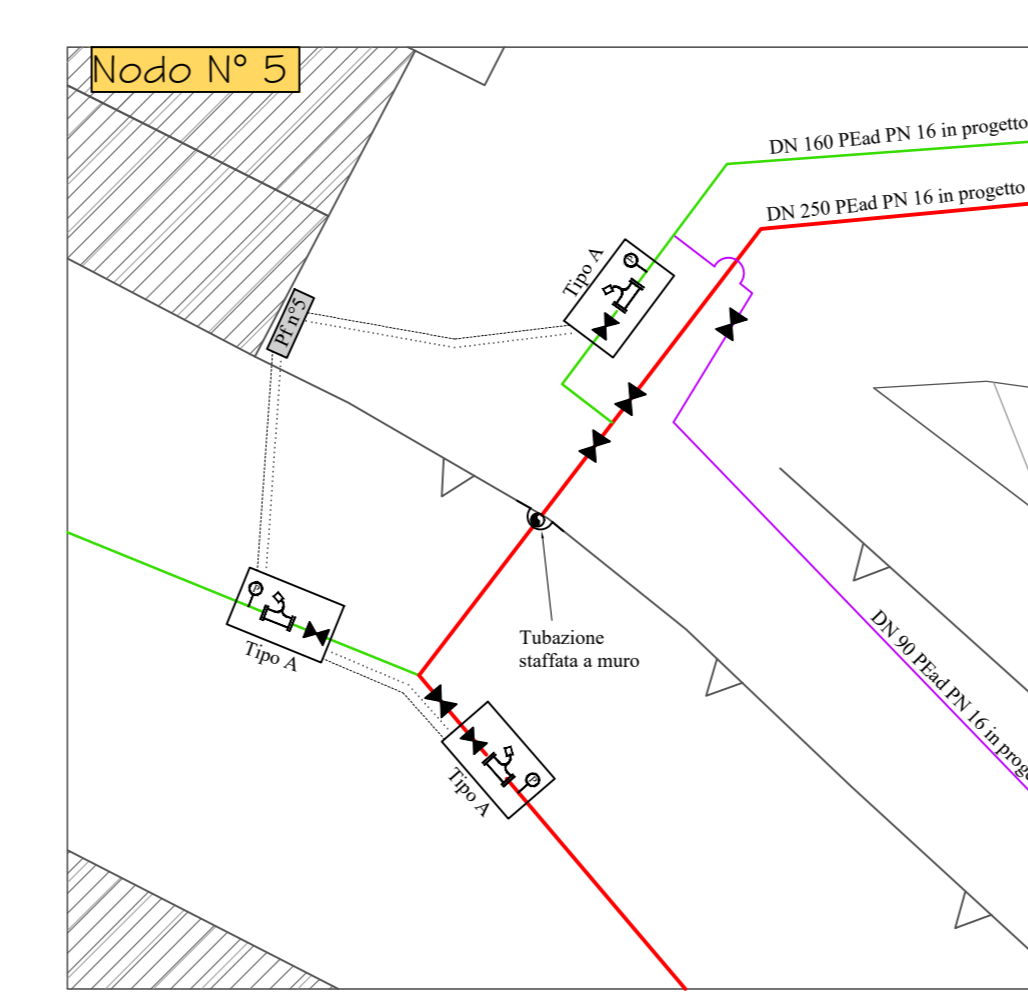
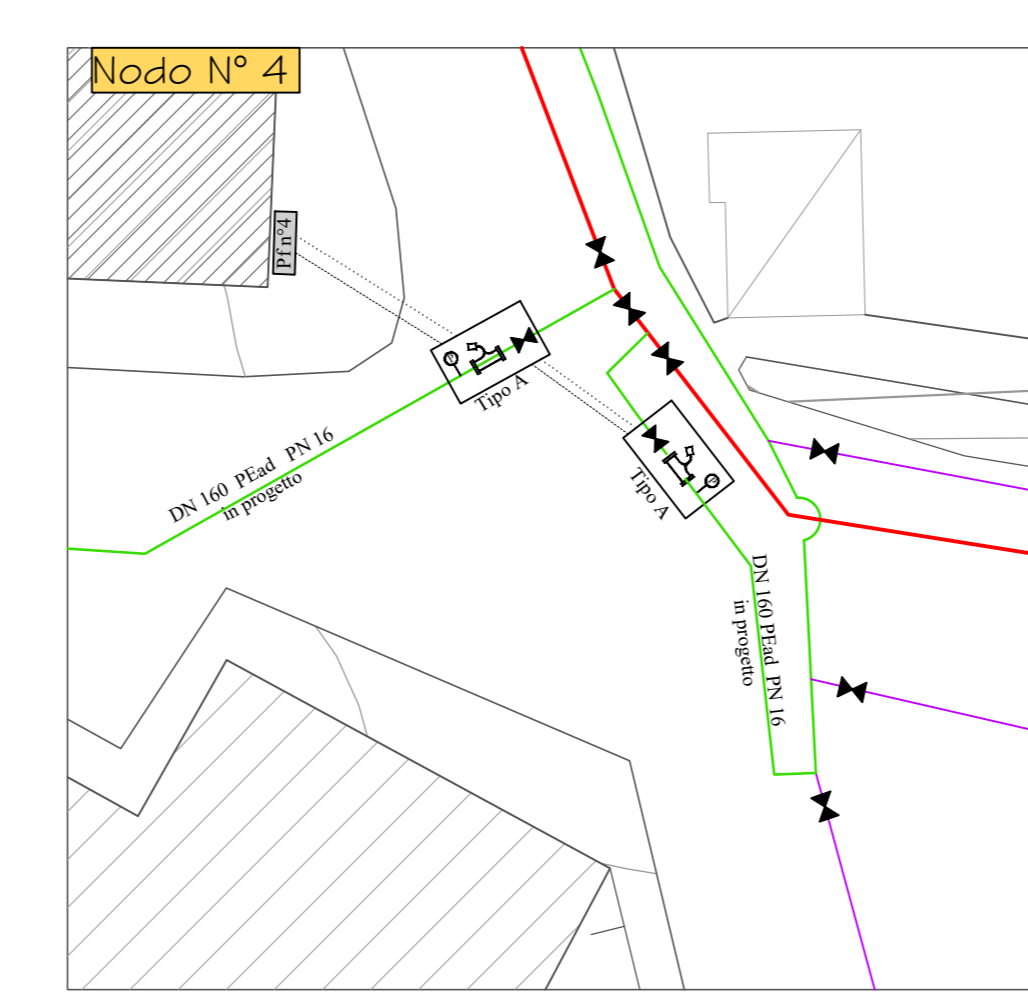


Seratoio Viale della Vittoria
 QF=235 - QS=240,05 - V=2.365 mc

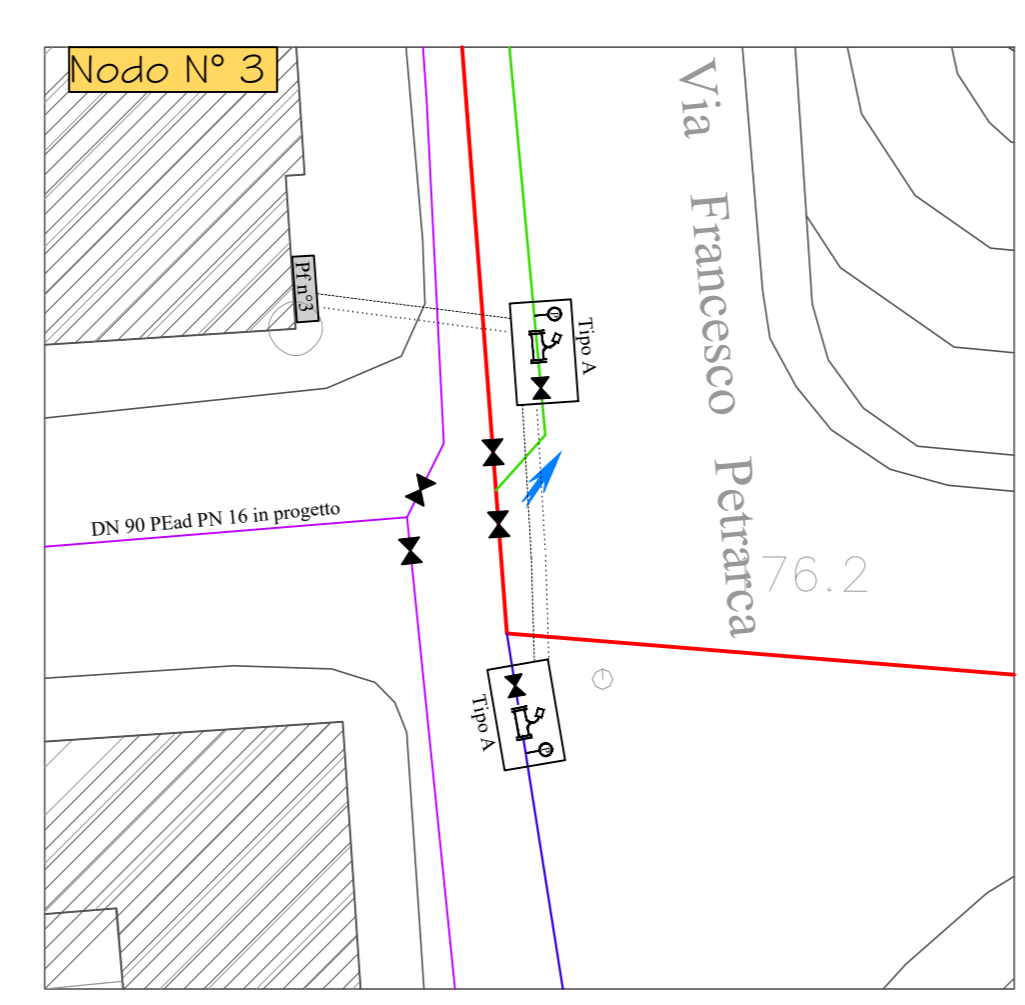

LEGENDA

Apparecchiature

	Sfiato
	Scarico
	Saracinesca
	Valvola a farfalla motorizzata
	Idrovalvola
	Idrante
	Misuratore di pressione
	Pozzetto tipo A
	Pozzetto tipo D
	Pozzetto di lavaggio e scarico in fognaia
	Condotta staffata a muro

Dati Serbatoi
 QF= Quota di fondo QS= Quota di sfioro V= Volume serbatoio

Condotte

Progetto (PEad/PN16)	Esistenti

REGIONE SICILIANA
CONSORZIO AMBITO TERRITORIALE OTTIMALE IDRICO DI AGRIGENTO

GESTORE DEL SISTEMA IDRICO INTEGRATO AMBITO TERRITORIALE OTTIMALE DI AGRIGENTO
 L'AMMINISTRATORE DELEGATO
 Subentro a Gigeniti Acque Spa

PROGETTO ESECUTIVO - PRIMO STRALCIO

Opere di ristrutturazione ed automazione per ottimizzazione rete idrica Comune di Agrigento

ALLEGATO N° 16.2.3
 TITOLO ELABORATO: Aree servite serbatoio Viale Interventi riorganizzazione rete Rete schematica
 Nome file: 16.2.3_Rete_schematica.dwg Scale: 1:2.000

Visti ed approvazioni:

Delta Ingegneria s.r.l.
 DIRETTORE TECNICI: Ing. Marco Caruso
 Ing. Nicola D'Assandro

AGG. Caruso Carlo
 Ing. Domenico D'Assandro
 Ing. Alfonso Colucci
 Ing. Gaetano Caruso
 Ing. Alessio Caruso
 Ing. Marianna Caruso
 Ing. Marina Caruso

CUP: C43H1000140004

REV.	DESCRIZIONE	DATA	VERIFICATO	CONTROLLATO	APPROVATO