


Planimetria Ipogeti di Agrigento -SCALA 1:5.000

LEGENDA INTERVENTI

	Serbatoio
	Serbatoio Pensile
	Dissalatore
	Partitore in pressione
	Centrale di sollevamento
	Sfiato condotta
	Acquedotto Dissalatore Agrigento
	Opere in Progetto - primo stralcio
	Opere previste in altri lotti
	Tratto in progetto adduzione esterna
	Tratto in progetto adduzione interna
	Condotta Ø 100
	Condotta Ø 160
	Condotta Ø 250
	Condotta Ø 350
	Condotta Ø 500
	Condotta Ø 700
	Condotta Ø 150
	Condotta Ø 200
	Condotta Ø 300
	Condotta Ø 400
	Condotta Ø 600

IPOGEI DI AGRIGENTO

- 1 Santuario rupestre
 - 2 S. Biagio
 - 3 Colleverde
 - 4 Tamburello
 - 5 Bonamorone
 - 6 Filippazzo
 - 7 Giacatello
 - 8 Sala Perez
 - 9 Zuccarello
 - 10 Dara
 - 11 Lucocco
 - 12 S. Calogero
 - 13 Ppitusorio
 - 14 Forche
 - 15 Dioscuri
- Ipogeti di Agrigento

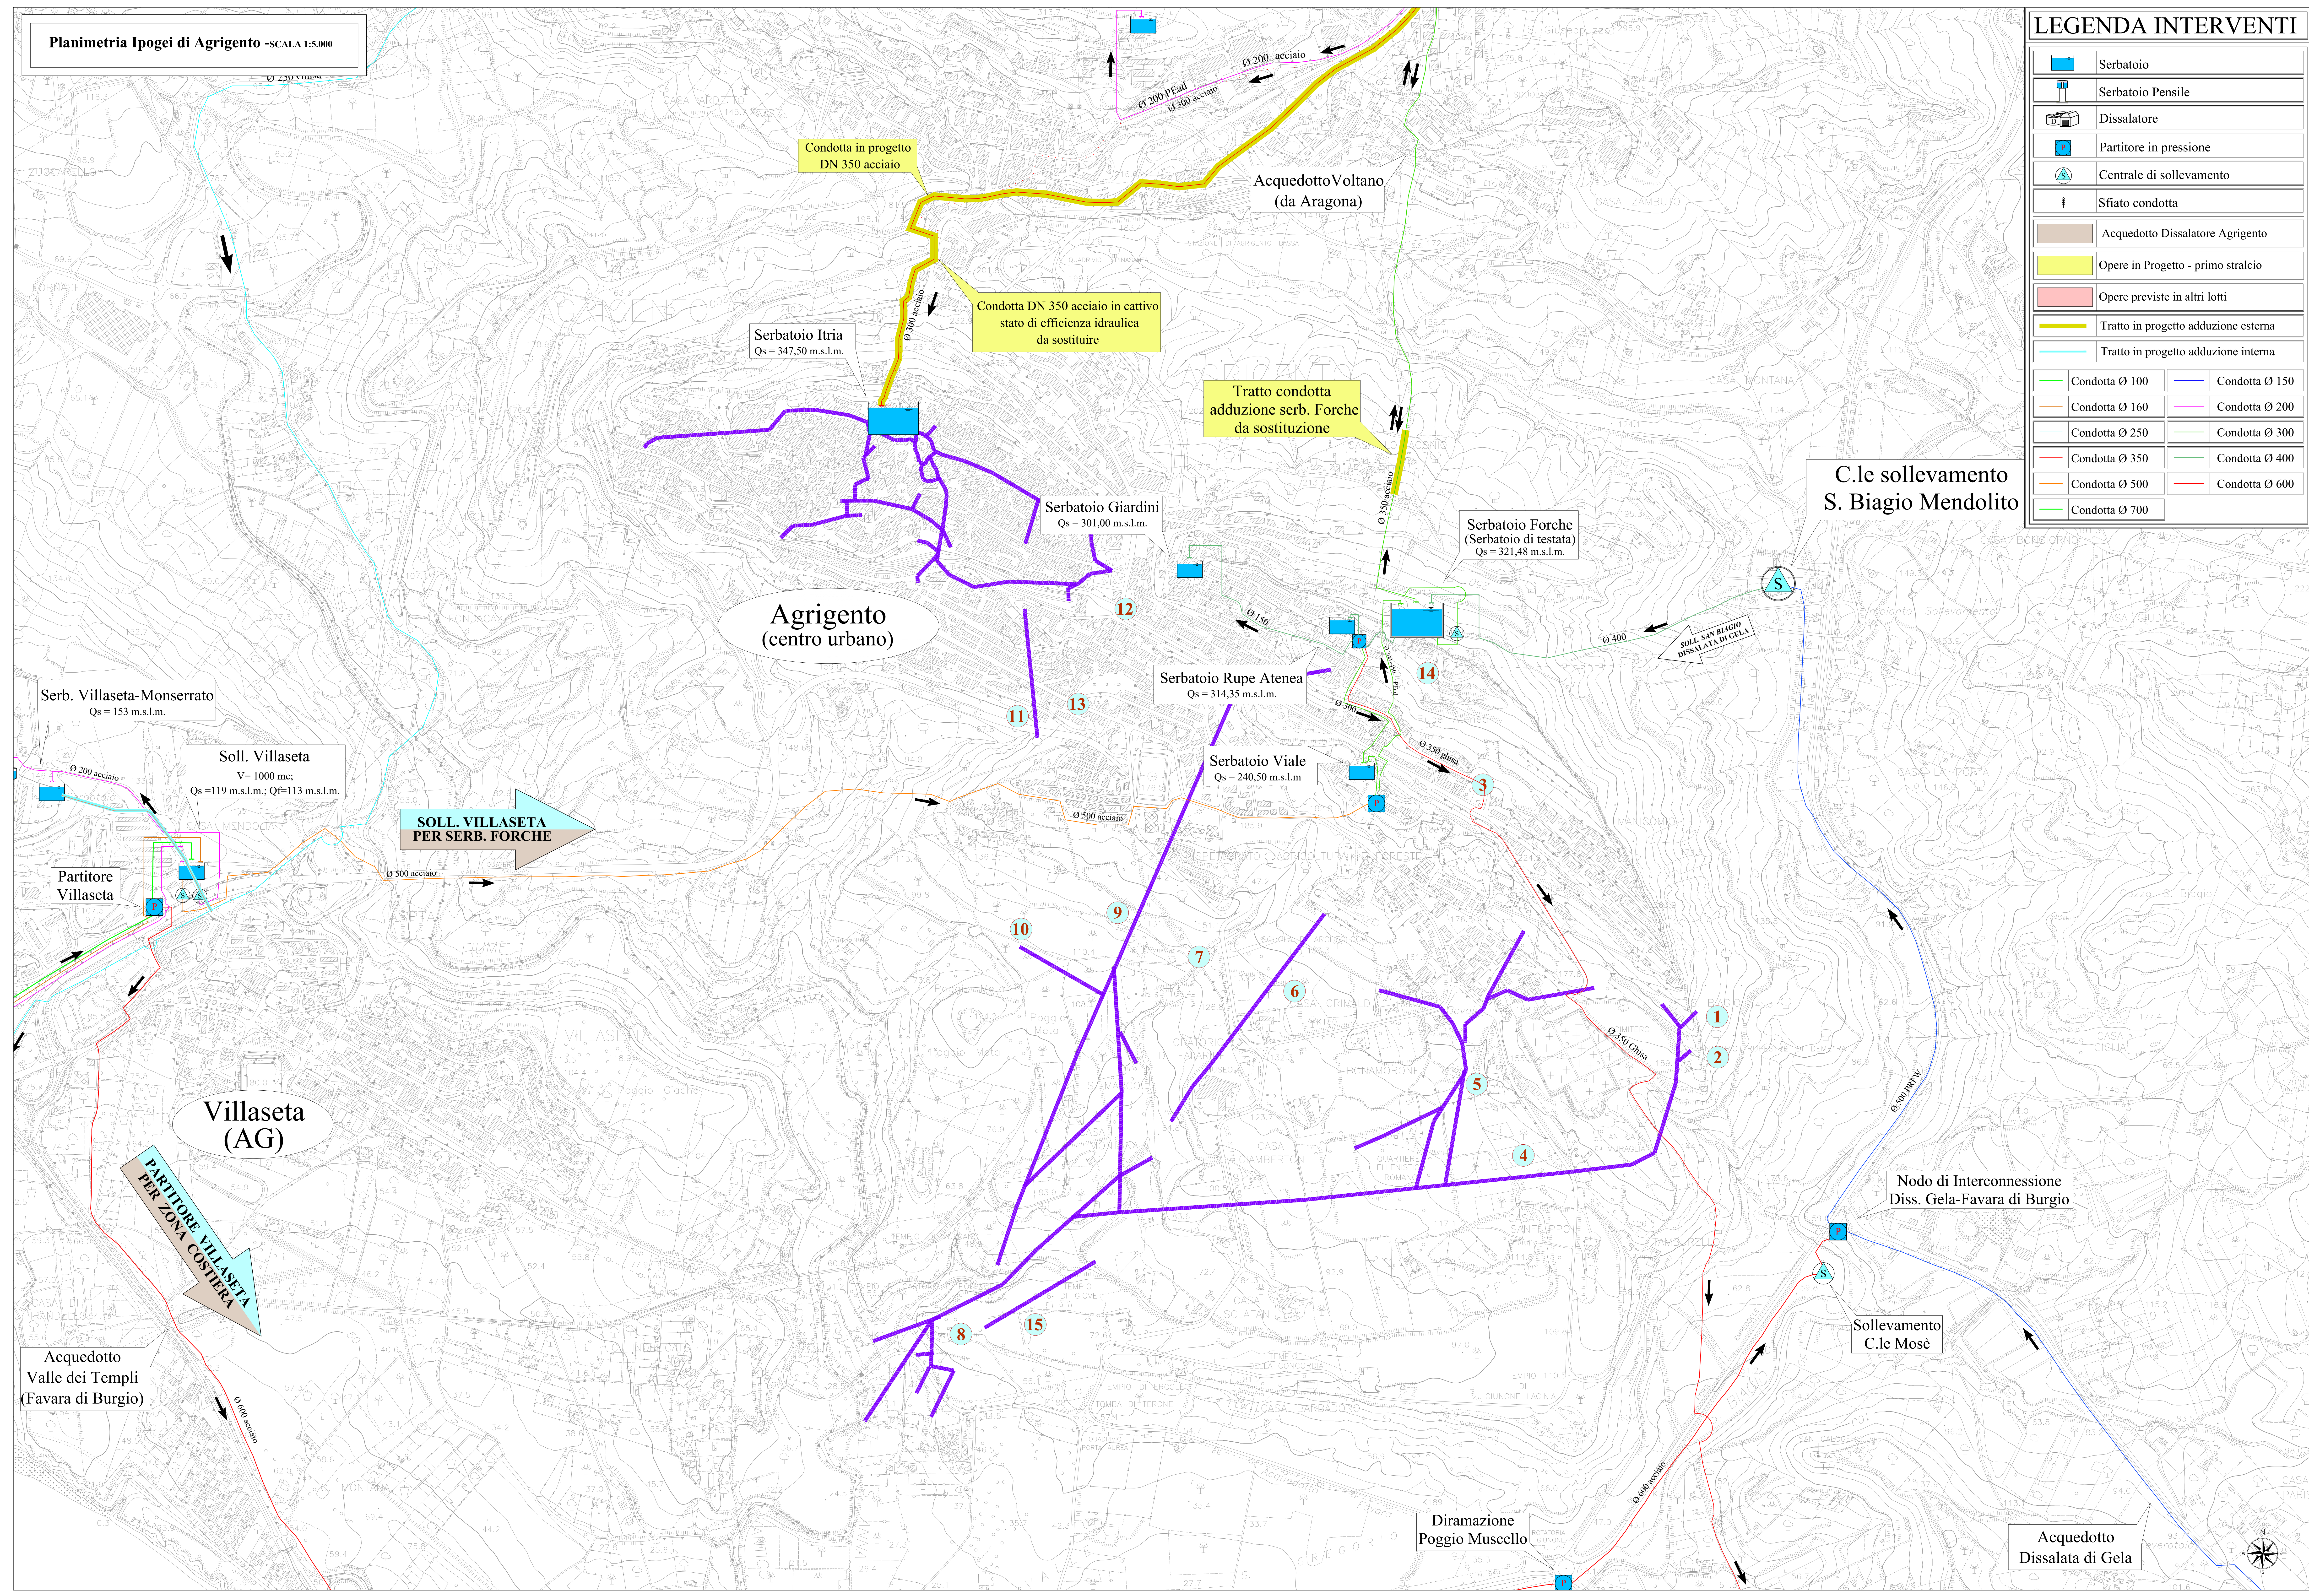

REGIONE SICILIANA
 CONSORZIO AMBITO TERRITORIALE OTTIMALE IDRICO
 DI AGRIGENTO

GESTORE DEL SISTEMA IDRICO
 INTEGRATO AMBITO TERRITORIALE
 OTTIMALE DI AGRIGENTO
 L'AMMINISTRATORE DELEGATO

PROGETTO ESECUTIVO - PRIMO STRALCIO
 Opere di ristrutturazione ed automazione per ottimizzazione
 rete idrica Comune di Agrigento

ALLEGATO N° 6.5
 TITOLO ELABORATO: Carte tematiche
 Planimetria Reticolo Ipogeti
 Nome file: S.1_Planimetria_Reticolo_Ipogeti (Scala: 1:5.000)

Visti ed approvazioni:

CUP: C43H11000140004

Delta Ingegneria s.r.l.
 Via M. S. Caterina, 10 - 91012 Agrigento (AG)
 Tel. +39 0922 410101 - Fax +39 0922 410102
 Email: info@deltaingegneria.it

Prof. Ing. M. S. Caterina
 Prof. Ing. M. S. Caterina
